


POM. 1.20 ZAPLECZE SOCJALNE KP PSP
ZAB7

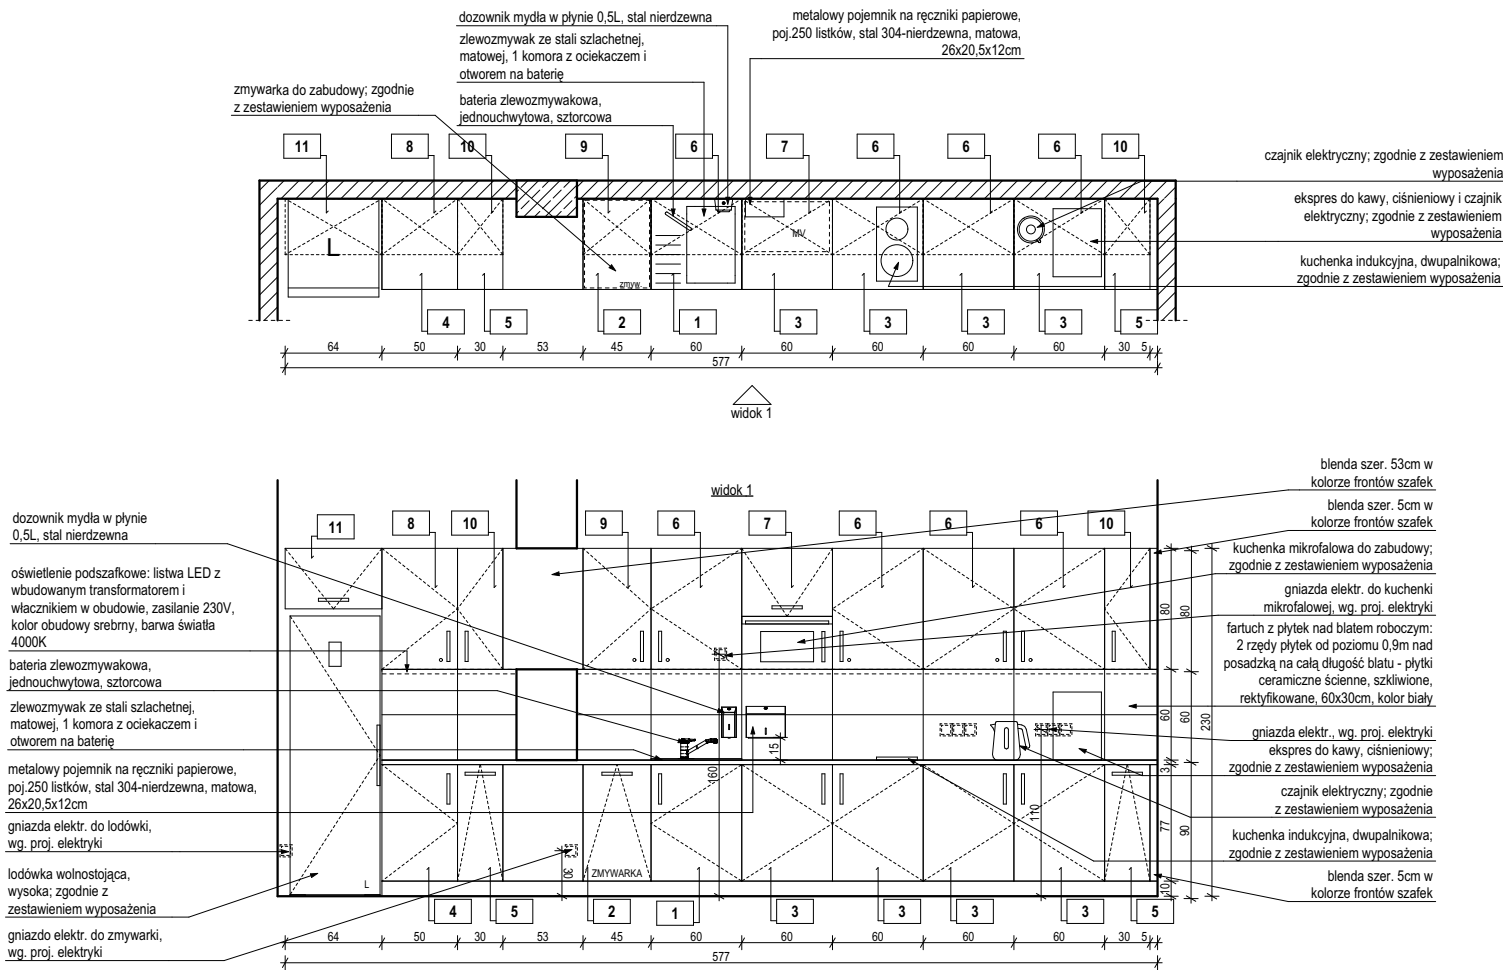

- 1** szafka jednoskrzydłowa stojąca pod umywalkę/zlewozmywak 1,5-komorowy; wym. 600x600x870mm
korpus: płyta wiórowa 25mm obustronnie melaminowana;
krawędzie zabezpieczone doklejką PCV gr. 2mm w kolorze płyty
front: płyta wiórowa 25mm, wykończony laminatem drewnopodobnym DAB NATURALNY
tył szafki z płyty HDF 5mm w kolorze białym;
uchwyt relingowy długości 15cm
jedna półka; drzwi pełne
szafka na cokole wys. 100mm
- 2** panel frontowy do zabudowy zmywarki; wym. 450x600x870mm;
korpus: płyta wiórowa 25mm obustronnie melaminowana
krawędzie zabezpieczone doklejką PCV gr. 2mm w kolorze płyty
front: płyta wiórowa 25mm, wykończony laminatem drewnopodobnym DAB NATURALNY
uchwyty relingowe długości 15cm
drzwi pełne
cokół wysokości 100mm
- 3** szafka jednoskrzydłowa stojąca; wym. 600x600x870mm
korpus: płyta wiórowa 25mm obustronnie melaminowana;
krawędzie zabezpieczone doklejką PCV gr. 2mm w kolorze płyty
front: płyta wiórowa 25mm, wykończony laminatem drewnopodobnym DAB NATURALNY
tył szafki z płyty HDF 5mm w kolorze białym;
uchwyt relingowy długości 15cm
jedna półka; drzwi pełne
szafka na cokole wys. 100mm

- 4** szafka jednoskrzydłowa stojąca; wym. 500x600x870mm
korpus: płyta wiórowa 25mm obustronnie melaminowana;
krawędzie zabezpieczone doklejką PCV gr. 2mm w kolorze płyty
front: płyta wiórowa 25mm, wykończony laminatem drewnopodobnym DAB NATURALNY
tył szafki z płyty HDF 5mm w kolorze białym;
uchwyt relingowy długości 15cm
jedna półka; drzwi pełne
szafka na cokole wys. 100mm
- 5** szafka jednoskrzydłowa stojąca, cargo; wym. 300x600x870mm
korpus: płyta wiórowa 25mm obustronnie melaminowana;
krawędzie zabezpieczone doklejką PCV gr. 2mm w kolorze płyty
front: płyta wiórowa 25mm, wykończony laminatem drewnopodobnym DAB NATURALNY
tył szafki z płyty HDF 5mm w kolorze białym;
uchwyt relingowy długości 15cm
dwie szuflady typu cargo; drzwi pełne
szafka na cokole wys. 100mm

- 7** szafka jednoskrzydłowa, wisząca z półką na kuchenkę mikrofalową; wym. 600x370x800mm
korpus: płyta wiórowa 25mm obustronnie melaminowana
krawędzie zabezpieczone doklejką PCV gr. 2mm w kolorze płyty
front: płyta wiórowa 25mm lakierowana w kolorze grafitowym, półmat
tył szafki z płyty HDF 5mm w kolorze białym
drzwi zamontowane na podnośnikach samodomykających
uchwyt relingowy dł. 15cm
drzwi pełne
- 8** szafka jednoskrzydłowa wisząca, wym. 500x370x800mm
korpus: płyta wiórowa 25mm obustronnie melaminowana
krawędzie zabezpieczone doklejką PCV gr. 2mm w kolorze płyty
front: płyta wiórowa 25mm lakierowana w kolorze grafitowym, półmat
tył szafki z płyty HDF 5mm w kolorze białym
uchwyt relingowy długości 15cm
jedna półka; drzwi pełne
szafka zamykana na klucz

- 9** szafka jednoskrzydłowa wisząca, wym. 450x370x800mm
korpus: płyta wiórowa 25mm obustronnie melaminowana
krawędzie zabezpieczone doklejką PCV gr. 2mm w kolorze płyty
front: płyta wiórowa 25mm lakierowana w kolorze grafitowym, półmat
tył szafki z płyty HDF 5mm w kolorze białym
uchwyt relingowy długości 15cm
jedna półka; drzwi pełne
szafka zamykana na klucz

- 10** szafka jednoskrzydłowa wisząca, wym. 300x370x800mm
korpus: płyta wiórowa 25mm obustronnie melaminowana
krawędzie zabezpieczone doklejką PCV gr. 2mm w kolorze płyty
front: płyta wiórowa 25mm lakierowana w kolorze grafitowym, półmat
tył szafki z płyty HDF 5mm w kolorze białym
uchwyt relingowy długości 15cm
jedna półka; drzwi pełne

- 11** szafka jednoskrzydłowa wisząca, nad lodówką wym. 640x370x400mm
korpus: płyta wiórowa 25mm obustronnie melaminowana
krawędzie zabezpieczone doklejką PCV gr. 2mm w kolorze płyty
front: płyta wiórowa 25mm lakierowana w kolorze grafitowym, półmat
tył szafki z płyty HDF 5mm w kolorze białym
drzwi zamontowane na podnośnikach samodomykających
uchwyt relingowy długości 15cm
jedna półka; drzwi pełne

BLAT ROBOCZY

płyta gr. 28mm z kompozytu kwarcowego
kolor kompozytu: GRAFITOWY, wzór o drobnym uziarnieniu
w blacie otwory pod zlewozmywak i baterię
COKÓŁ
lista cokolowa z płyty wiórowej oklejonej laminatem w kolorze frontów szafek stojących;
wyposażona w silikonowe uszczelki
długości dopasowane do długości szafek dolnych

UWAGA

- Wykończenie blatu na styku ze ścianą należy wykonać estetycznie i uzupełnić białym akrylem, bez listwy wykończeniowej.
- Wszystkie materiały do akceptacji na podstawie próbek.

SCHEMAT:		KIERUNEK PÓŁNOCY:	
INWESTOR: Komenda Powiatowa PSP w Kłodzku		ADRES: ul. Traugutta 7, 57-300 Kłodzko	
NAZWA I ADRES OBIEKTU BUDOWLANEGO			
Budowa budynku Komendy Powiatowej Państwowej Straży Pożarnej z Jednostką Ratowniczo-Gaśniczą w Kłodzku wraz z niezbędną infrastrukturą techniczną i zagospodarowaniem terenu na działce o nr ewid. 1/10, AM-33 obręb Leszczyna, 57-300 Kłodzko			
PROJEKTOWAŁ:	NR UPRAWNIENI:	PODPIS:	JEDNOSTKA PROJEKTOWA:
mgr inż. arch. D. NIEOBAŁA	Uprawnienia budowlane w specjalności architektonicznej do projektowania bez ograniczeń upr. nr. 87/WPOKK/2017		
mgr inż. arch. J. ZIELIŃSKA	Uprawnienia budowlane w specjalności architektonicznej do projektowania bez ograniczeń upr. nr. WP-01A/OKK/UpB/4/2011		
SPRAWDZIŁ:	NR UPRAWNIENI:	PODPIS:	
mgr inż. arch. F. DONDAJEWSKI	Uprawnienia budowlane w specjalności architektonicznej do projektowania bez ograniczeń upr. nr. 19/WPOKK/2019		
OPRACOWAŁ:	PODPIS:		
mgr inż. arch. P. SOBOTA			
mgr inż. arch. K. BOCIAN			
BRANŻA:	STADIUM:	DATA:	SKALA:
ARCHITEKTURA	PROJEKT WYKONAWCZY	18.10.2021	1:50
TYTUŁ RYSUNKU:			NR RYSUNKU:
Kłady aneksu kuchennego - pom. nr 1.20			PW-A-07-07

PROJEKT CHRONIONY PRAWEM AUTORSKIM MOŻE SŁUżyć WYŁĄCZNIE DO CELU, DLA KTÓREGO ZOSTAŁ WYKONANY.
UDOSTĘPNIANIE JAKIEJKOLWIEK CZĘŚCI PROJEKTU W JAKIEJKOLWIEK FORMIE - WYŁĄCZNIE ZA ZGODĄ AUTORÓW
I AUTORSKIEJ PRACOWNI PROJEKTOWEJ "A.DO XXI" ul. Trybunalska 38, 60-325 Poznań