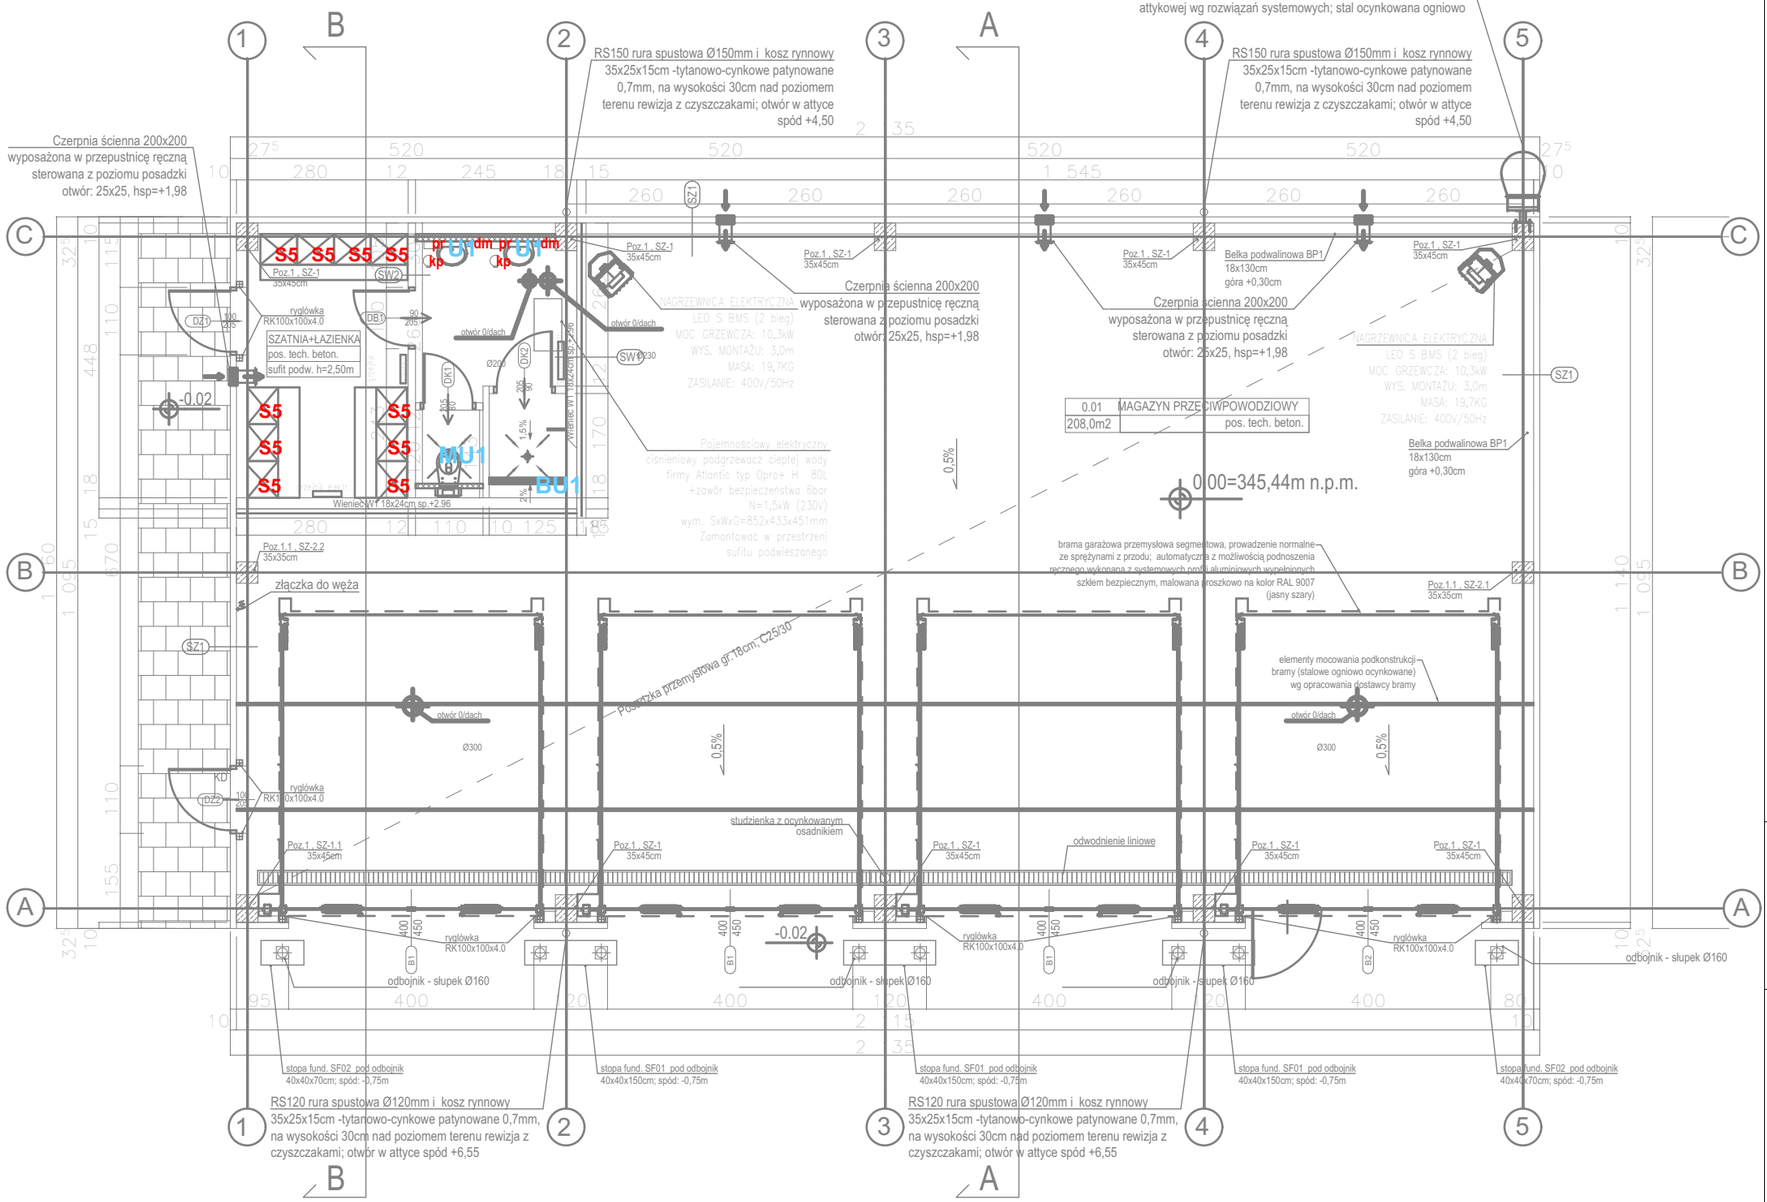

S5	szafa ubraniowa, metalowa, wym. 500x600x1800 dwuboksowa, wyposażona w jednym boksie w 3 półki (4 przestrzenie), w drugim boksie: półka, drążek, półka dolna, na dole półka na buty, drzwi szafy zamykane lewo/prawo jednym zamkiem
ŁA	ławka szatniowa o konstrukcji stalowej malowana proszkowo z siedziskiem drewnianym o wys.400 i szer. 400 mm
U1	umywalka wisząca, szerokość: 50cm, głębokość: 41cm, z otworem, z przelewem, w komplecie z półpostumentem i baterią sztorcową, chromowaną, jednouchwytową
MU1	miska ustępowa, wisząca, lejowa, długość 54cm, do kompletowania z deską wolnopadającą
BU1	bateria natryskowa, jednouchwytowa, ścienna, chromowana, montaż 2-otworowy, z napowietrzaczem, z rączką natryskową i uchwytem ściennym
dm	Dozownik mydła w płynie, pojemność: 0,5l, stal matowa nierdzewna
kp	kosz pedałowy 30l, stal nierdzewna
pr	Podajnik ręczników papierowych, stal matowa nierdzewna

SCHEMAT:

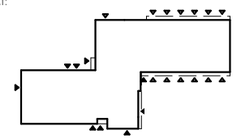

KIERUNEK PÓŁNOCY: N

INWESTOR:
Komenda Powiatowa PSP w Kłodzku

ADRES:
ul. Traugutta 7, 57-300 Kłodzko

NAZWA I ADRES OBIEKTU BUDOWLANEGO

Budowa budynku Komendy Powiatowej Państwowej Straży Pożarnej z Jednostką Ratowniczo-Gaśniczą w Kłodzku wraz z niezbędną infrastrukturą techniczną i zagospodarowaniem terenu na działce o nr ewid. 1/10, AM-33 obręb Leszczyna, 57-300 Kłodzko

PROJEKTOWAL:	NR UPRAWNIEŃ:	PODPIS:
mgr inż. arch. D. NIEDBAŁA	Uprawnienia budowlane w specjalności architektonicznej do projektowania bez ograniczeń upr. nr. 67/WPOKK/2017	
mgr inż. arch. J. ZIELIŃSKA	Uprawnienia budowlane w specjalności architektonicznej do projektowania bez ograniczeń upr. nr. WP-OIA/OKK/UpB/4/2011	
SPRAWDZIŁ:	NR UPRAWNIEŃ:	PODPIS:
mgr inż. arch. F.DONDAJEWSKI	Uprawnienia budowlane w specjalności architektonicznej do projektowania bez ograniczeń upr. nr. 19/WPOKK/2019	
OPRACOWAŁ:	PODPIS:	
mgr inż. arch. P.SOBOTA		
mgr inż. arch. K.BOCIAN		

JEDNOSTKA PROJEKTOWA:

A.DO XXI
spółka z ograniczoną odpowiedzialnością
ul. Trybunalska 38, 60-325 Poznań

BRANŻA:	STADIUM:	DATA:	SKALA:
ARCHITEKTURA	PROJEKT WYKONAWCZY	18.10.2021	1:50

TYTUŁ RYSUNKU:
ARANŻACJA WYPOSAŻENIA MEBLOWEGO - MAGAZYN PRZECIWPOWODZIOWY

NR RYSUNKU:
PW-A-08-03

PROJEKT CHRONIONY PRAWEM AUTORSKIM MOŻE SŁUŻYĆ WYŁĄCZNIE DO CELU, DLA KTÓREGO ZOSTAŁ WYKONANY.
UDOSTĘPNIANIE JAKIEJKOLWIEK CZĘŚCI PROJEKTU W JAKIEJKOLWIEK FORMIE - WYŁĄCZNIE ZA ZGODĄ AUTORÓW
I AUTORSKIEJ PRACOWNI PROJEKTOWEJ "A.DO XXI" ul. Trybunalska 38, 60-325 Poznań