


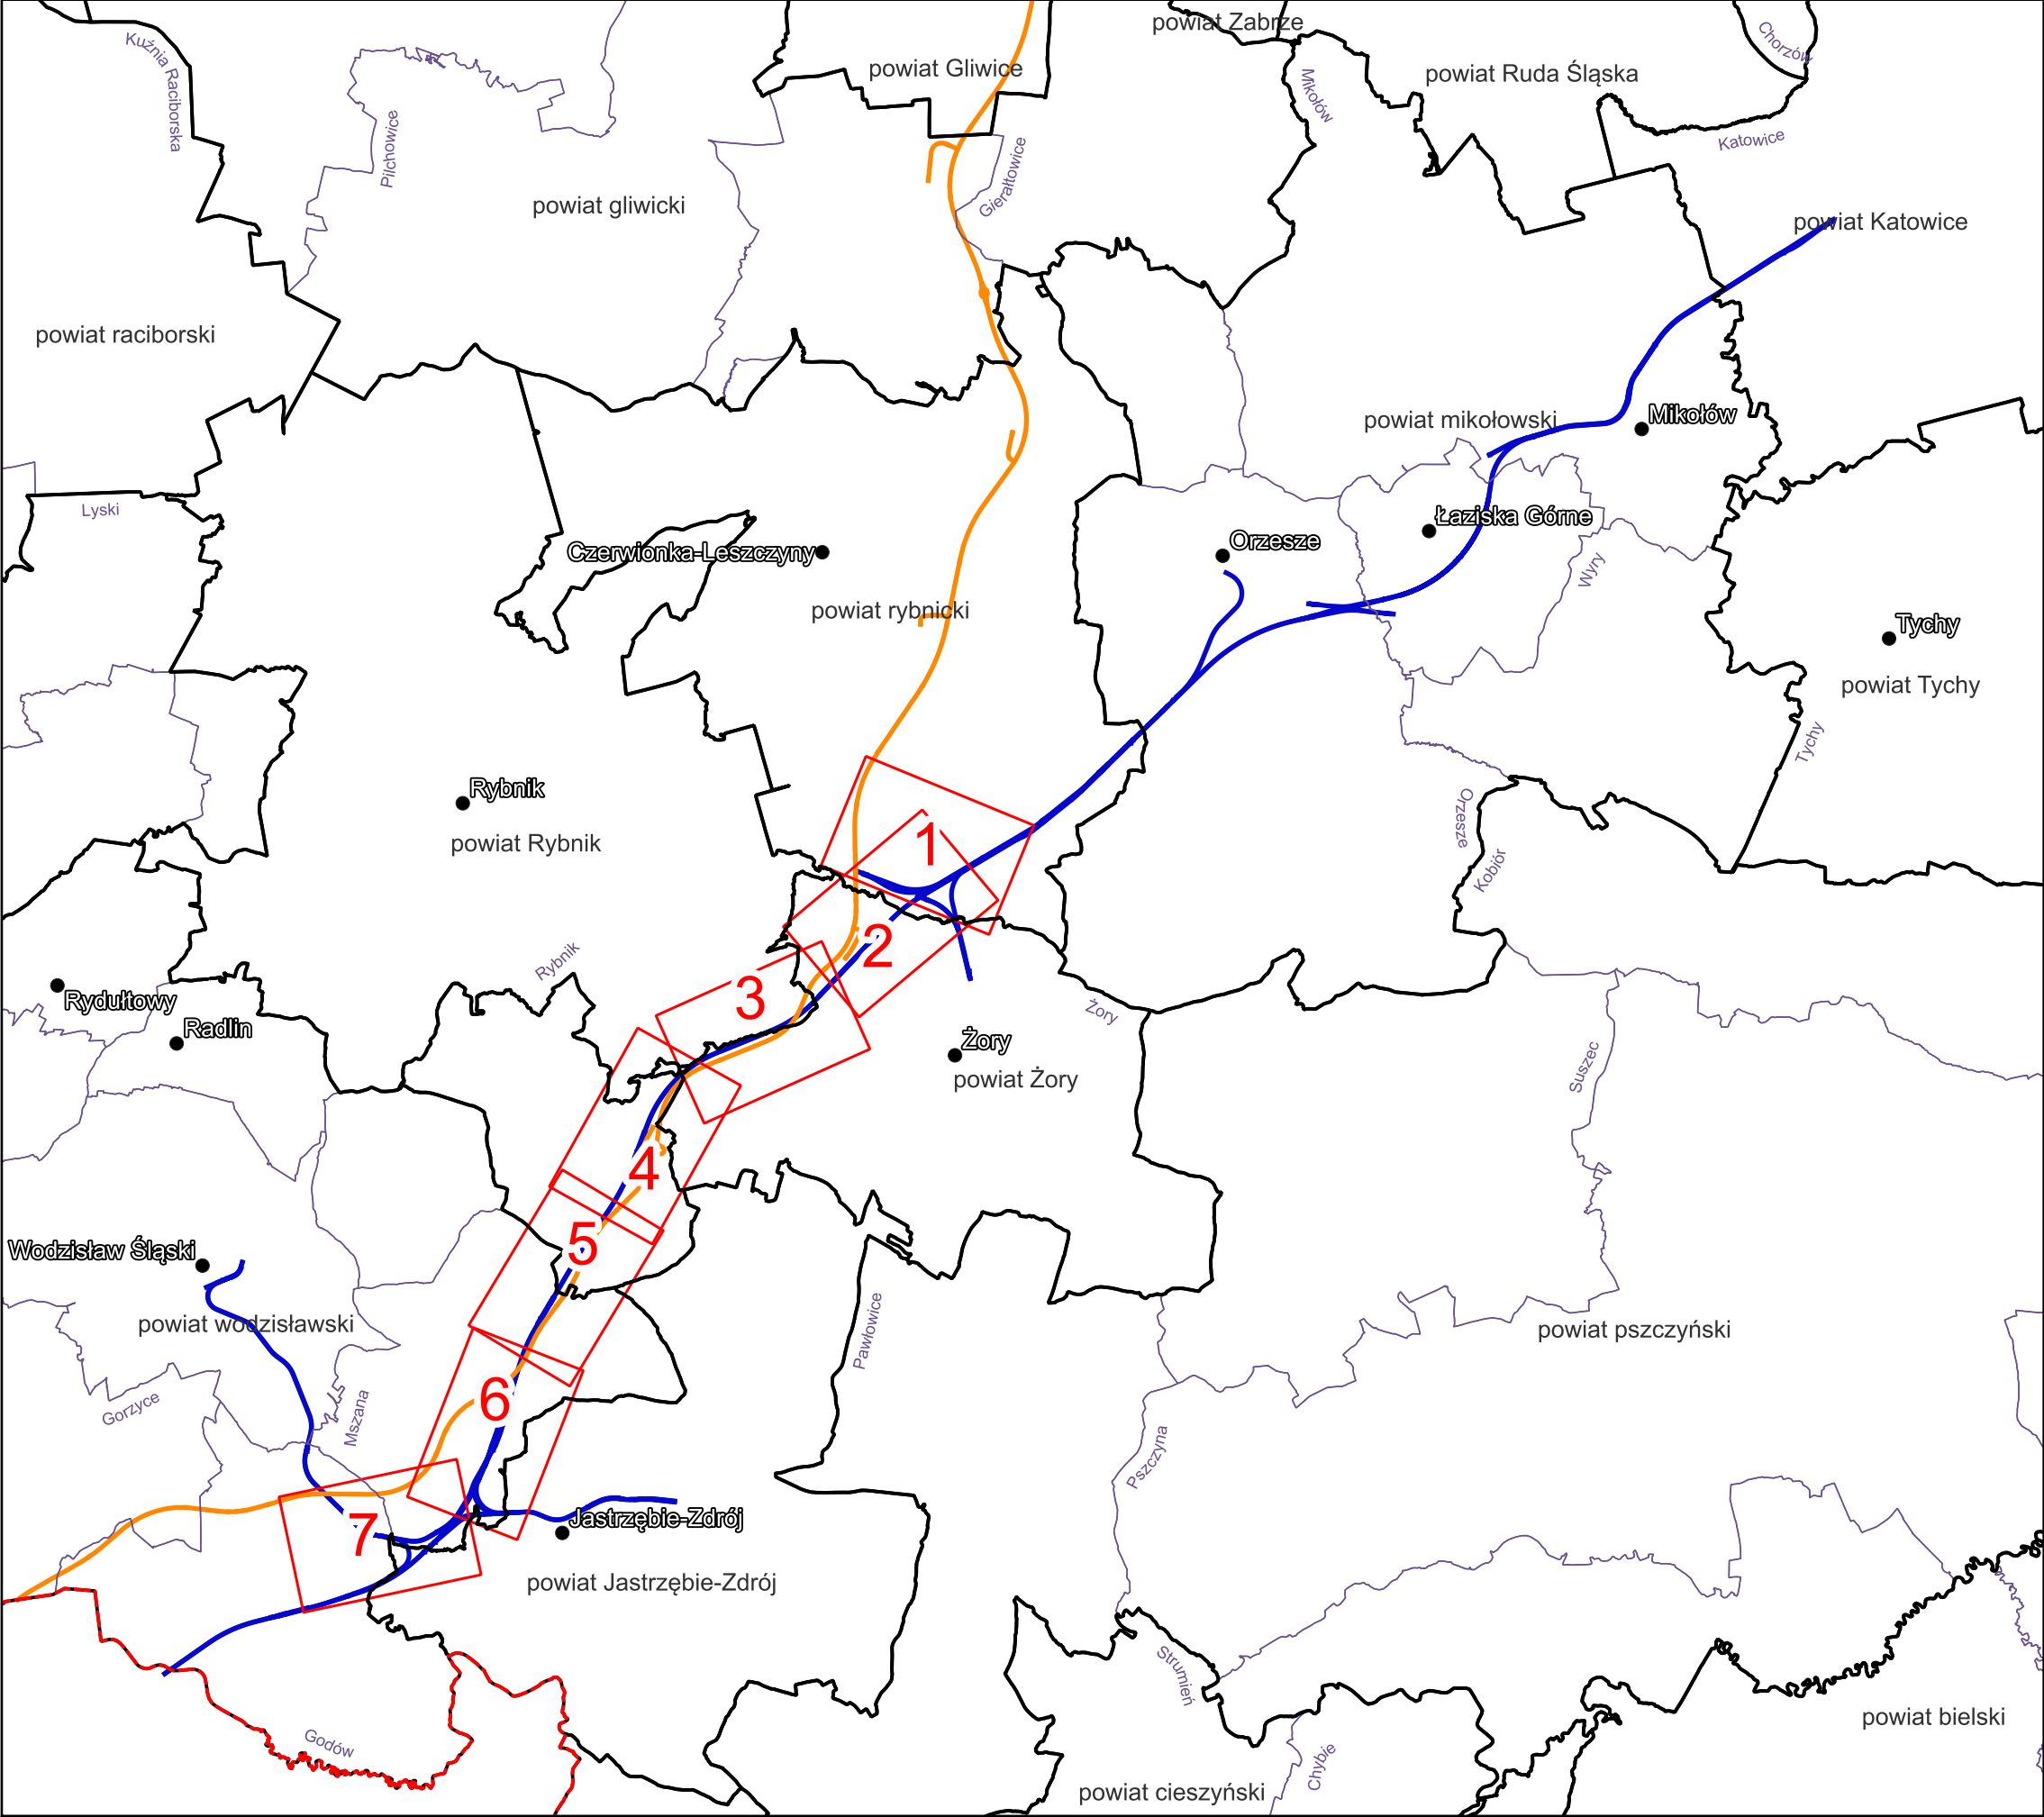

LEGENDA

- granice powiatów
- granice gmin
- oś autostrady A1

A1 - istniejące przejścia dla zwierząt:

- przejście dolne dla zwierząt dużych
- przejście dolne dla zwierząt średnich
- przejście dla zwierząt małych
- przejście dla płazów

oś inwestycji W72

W72 - projektowane przejścia dla zwierząt:

- przejście dolne dla zwierząt dużych
- przejście dolne dla zwierząt średnich
- przejście dla zwierząt małych
- przejście dla płazów

Korytarze ekologiczne

cieki

Zamawiający:  
Centralny Port Komunikacyjny Sp. z o.o.  
Al. Jerozolimskie 142b,  
02-305 Warszawa

Wykonawca:  
Dohwa Engineering Co., Ltd. (Lider)  
adres korespondencyjny:  
(Daechi-dong) 438 Samseong-ro,  
Gangnam-gu, Seoul 06178,  
Republika Korei



KOREA NATIONAL RAILWAY (Partner)  
adres korespondencyjny:  
242 Jungang-ro, Dong-gu,  
Daejeon 34618,  
Republika Korei



Projekt pn. „Utworzenie nowego połączenia transgranicznego na odcinku Katowice – Ostrawa sieci kompleksowej TEN-T (Etap II)” jest dofinansowany przez Unię Europejską z Instrumentu „Łącząc Europę”

Tytuł:  
Załącznik 2A Oddziaływania skumulowane  
przebieg dla zwierząt - wariant W72 i autostrada A1  
0 2,5 5 km

Arkusz nr 0/7  
Skala 1:150 000  
Data 12.2025  
Format wydruku A3