










Nie należy odmierzając wymiarów z rysunku, ani używać go jako szablonu. Przed przystąpieniem do prac budowlanych wszystkie wymiary należy sprawdzić w naturze. W przypadku stwierdzenia niezgodności należy zwrócić się do projektanta.

<b><u>Legenda:</u></b>	
	numer ewidencyjny działki inwestycyjnej
	granice działek ewidencyjnych
	zakres MDCP
	palisada drewniana
	odwiert geologiczny
	narzut kamienny
	obrukowanie kamieniem łupanym
	kierunek spływu wód powierzchniowych
	linia rozgraniczająca teren inwestycji

Oznaczenie punktu	Współrzędne	
	X	Y
W1	5708409.9283	6420119.9900

Inwestor:  
Państwowe Gospodarstwo Leśne  
Lasy Państwowe Nadleśnictwo Żmigród  
ul. Parkowa 4a  
55-140 Żmigród

Inwestycja (Projekt nr SW732):	
--------------------------------	--

Adres inwestycji:  
dz. ewidencyjna nr 360/343, 361/342 obręb 0008 Garbce  
gm. Żmigród, powiat trzebnicki, woj. dolnośląskie

Projektant:	
-------------	--

Sprawdzający:	
---------------	--

mgr inż.	drogowa	
----------	---------	--



mgr inż.	hydrotechniczna	
----------	-----------------	--

Nazwa rysunku:


Stadium:	Branża:	Nr rysunku:
----------	---------	-------------

Skala:	Data:	Format:	Str:
--------	-------	---------	------

---

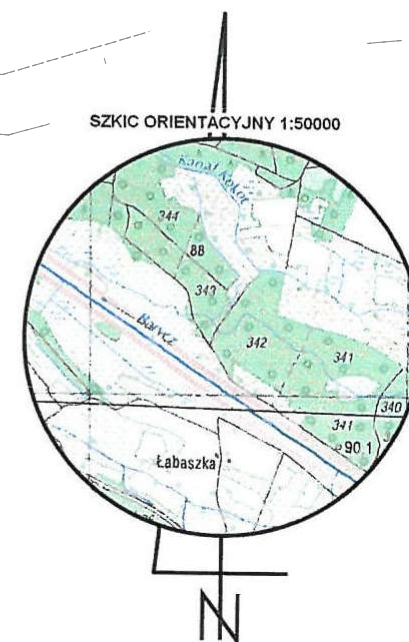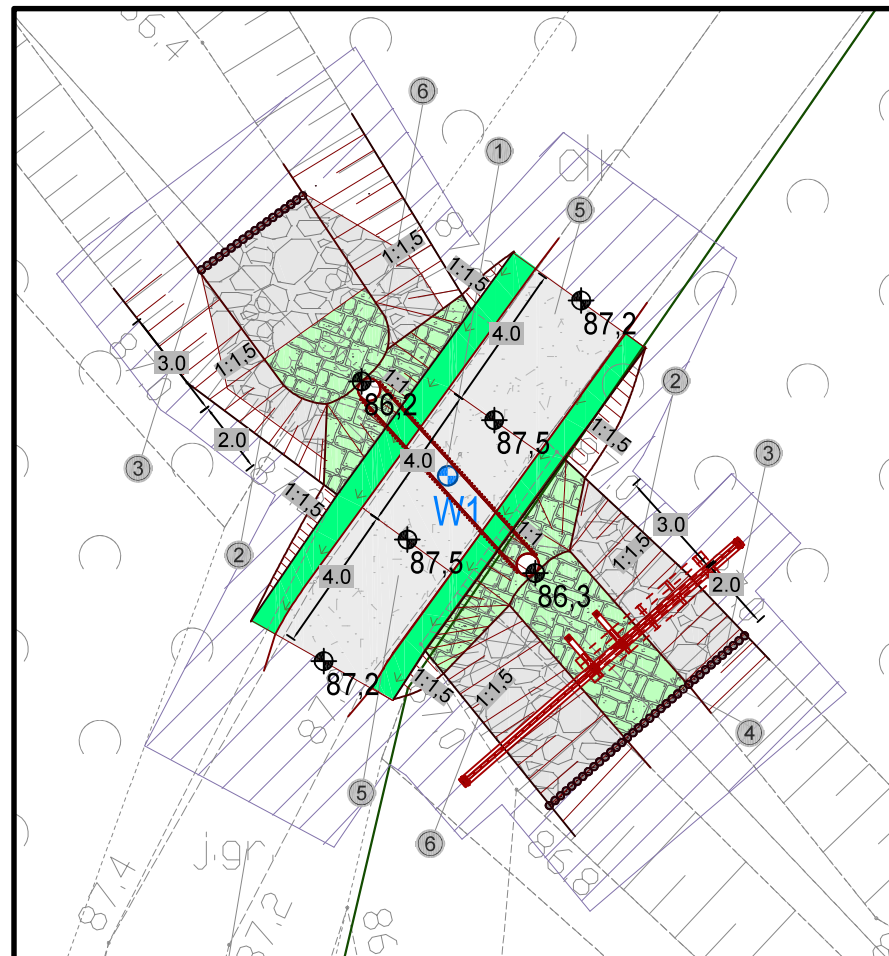

- 1) Obiekt nr 732.11.40  
Projektowany przepust z piętrzeniem na wolnym leśnym  
- rozbiórka istniejącego przepustu  
- rz. wlotu: 86,30 m n.p.m.  
- rz. wylotu: 86,20 m n.p.m.  
- średnica: 0,60 m  
- długość: 7,00 m
- 2) Zabezpieczenie koryta przed erozją narzutem kamiennym na długości 2,0 m przed zastawką 3,0 m za zastawką i na wylocie przepustu na długości 5,0 m  
- frakcja kamienia: 15 - 25 cm  
- grubość warstwy: 30 cm
- 3) Stabilizacja umocnień kamiennych palisadą drewnianą  
- średnica pali: 12-14 cm  
- długość pali: 1,5 m
- 4) Projektowane piętrzenie za pomocą zastawki  
- szerokość przelewu: 0,80 m  
- wysokość napelnienia: 0,50 m  
- rzędna dna: 86,30 m n.p.m.  
- rzędna napelnienia: 86,80 m n.p.m.
- 5) Wykonanie najazdów nad przepust na istniejącej leśnej drodze gruntowej
- 6) Zabezpieczenie wlotu i wylotu, dna powyżej i poniżej przepustu oraz dna powyżej zastawki poprzez obrukowanie kamieniem na zaprawie cementowej  
- frakcja: 15-30 cm
- 7) Istniejąca droga gruntowa

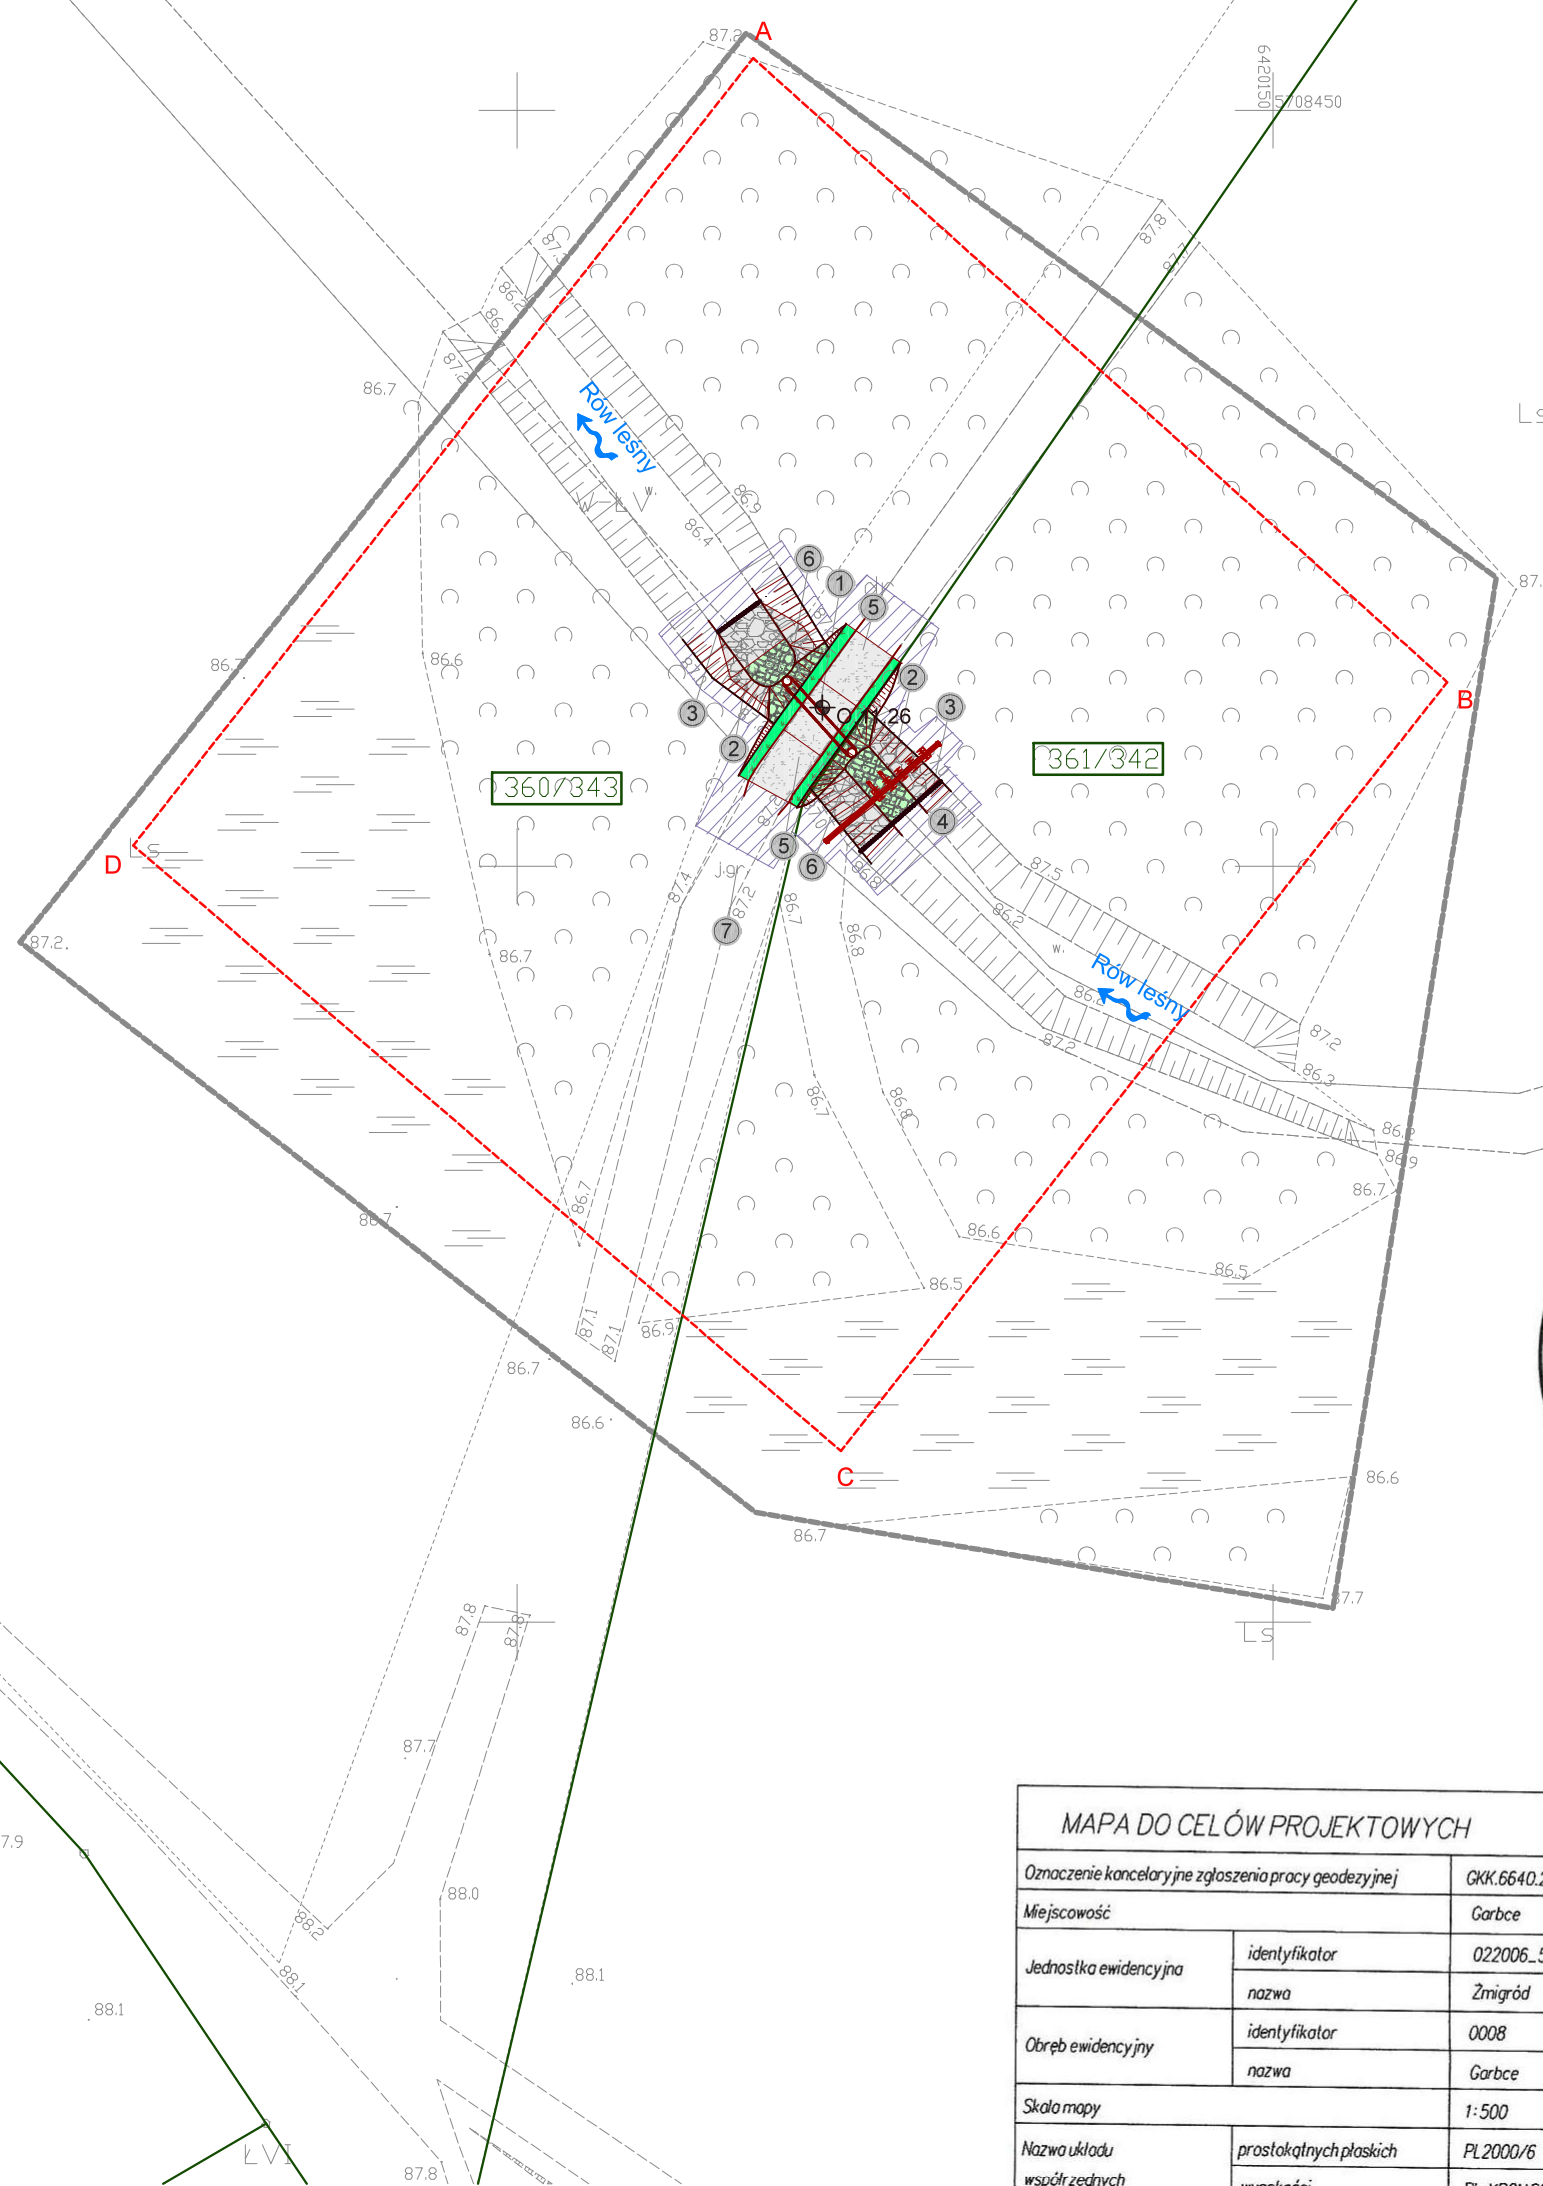

MAPA DO CELÓW PROJEKTOWYCH		Arkusz 33 (45)	
Znaczenie kancelaryjne zgłoszenia pracy geodezyjnej		GKK.6640.2710.2018	
Miejscowość		Garbce Nr 732/1140	
Jednostka ewidencyjna	identyfikator	022006_5	
	nazwa	Zmigród	
Obręb ewidencyjny	identyfikator	0008	
	nazwa	Garbce	
Skala mapy		1:500	
Nazwa układu współrzędnych	prostokątnych płaskich	PL2000/6	
	wysokości	PL-KRON 86-NH	
Znaczenie granic obszaru aktualizacji		■ ■ ■ ■ ■ ■ ■ ■ ■ ■	
Mapa została wykonana bez ustąpienia gwarantów obciążonych służebnościami gruntowymi <div style="text-align: center;">  </div>			
Znaczenie i symbol konturu użytku gruntowego który nie jest ujętowany w bazie danych ewidencyjnych gruntów i budynków		brak	
Mapa w posie oznaczonym linią przerywaną okalająca na dzierż. 27.02.2019r. <div style="text-align: right;">  </div>			
Artur Nowak Ligota 74 b, 55-100 Trzebnica tel. 607 464 585 NIP 8991305809, REGON 022402430		GEOBETA S.P.A. WAWNIONY m. Artur Nowak Warszawa 19164 ul. ... 4-100 Trzebnica Kom. 72 424 895 e-mail: art-nus@geobeta.pl	
Nazwa i nazwisko wykonawcy oraz data podpis osoby reprezentującej wykonawcę		Nazwa i nazwisko w uprawnieniu oraz data podpis geodety uprawniającego klasy opracować mapę	

Pozostała się, że niniejszy dokument został opracowany w wyniku prac geodezyjnych i kartograficznych, których rezultaty zawiera operat techniczny opisany do ewidencji materiałów państwowego zasobu geodezyjnego i kartograficznego		STAROSTA TRZESZCZKI
Organ prowadzący państwowy zasób geodezyjny i kartograficzny		P.0220.2017.RC
Identyfikator ewidencyjny materiałów zasobu operatu technicznego		19.06.2017
Data wpisania operatu technicznego do ewidencji materiałów zasobu		19.06.2017
Imię, nazwisko i podpis osoby reprezentującej organ		19.06.2017