



Zastrzega się wszelkie prawa wynikające z ustawy o prawie autorskim. Niniejszy rysunek nie może być przysyowywany, uzupełniany lub oddatowany komukolwiek bez pisemnej zgody posiadacza praw autorskich: Instytut OZE Sp. z o.o.

Nie należy odmierzać wymiarów z rysunku, ani używać go jako szablonu. Przed przystąpieniem do prac budowlanych wszystkie wymiary należy sprawdzić w naturze. W przypadku stwierdzenia niezgodności należy zwrócić się do projektanta.

Widok z góry - Bród z progiem
skala 1:50

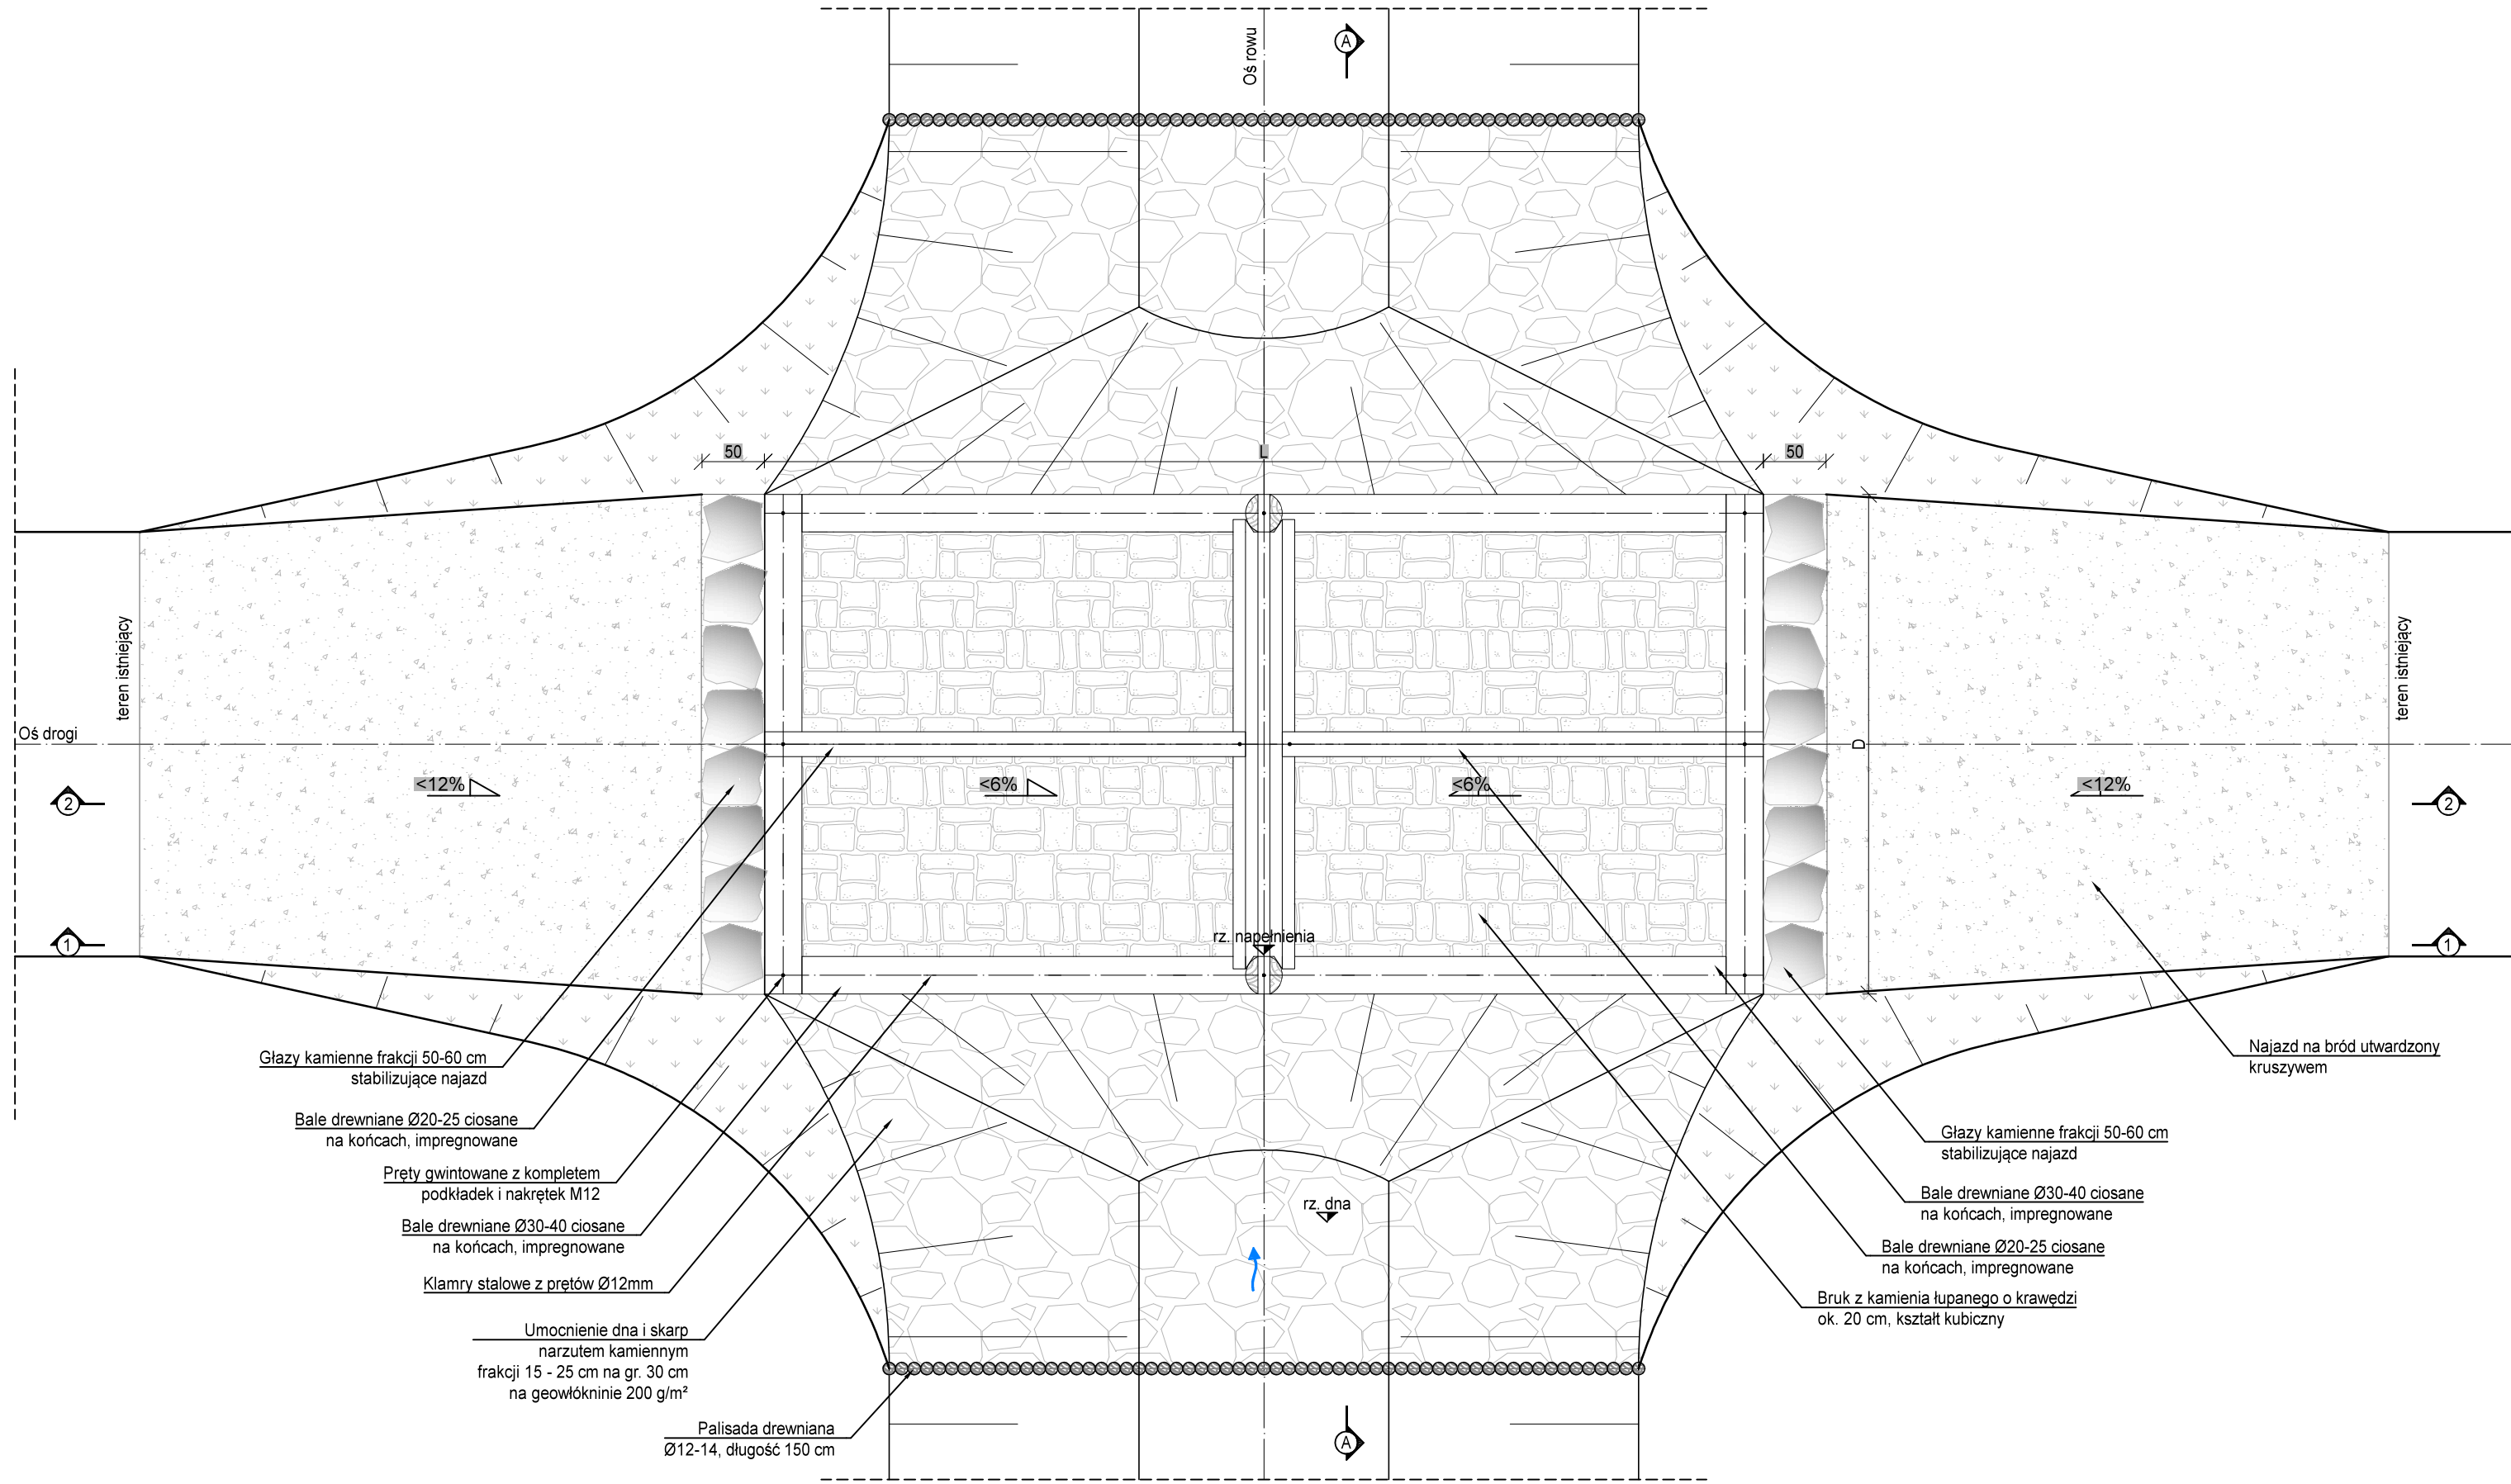

Przekrój A-A
skala 1:50

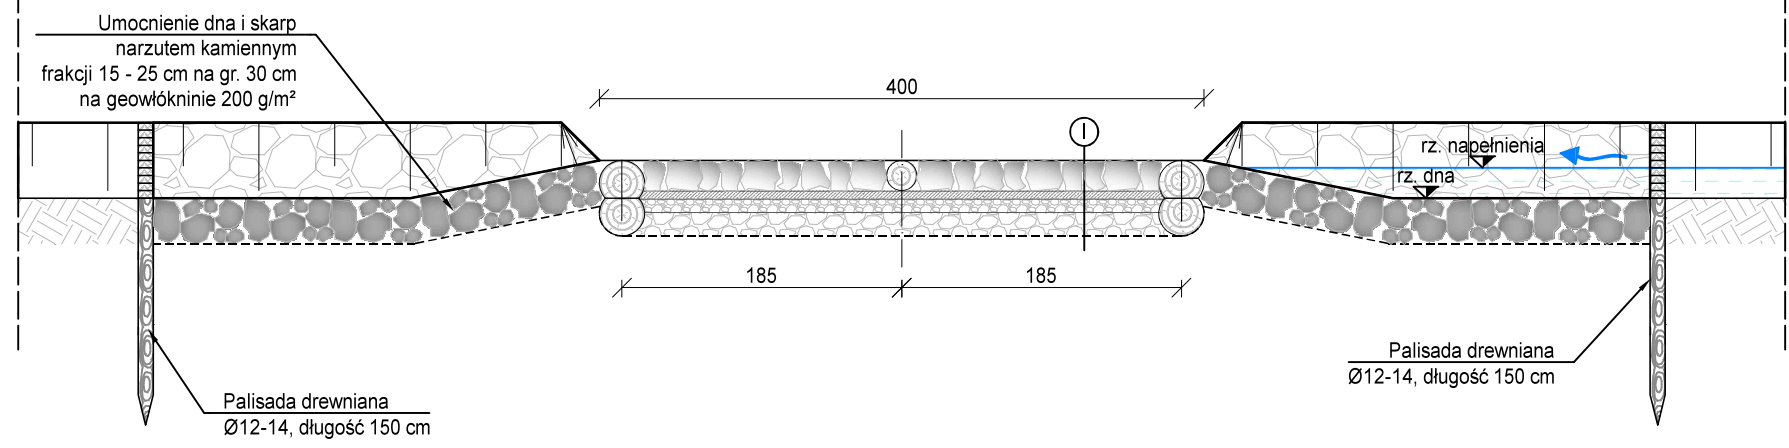


- I
- Spoimowanie szczelin kruszywem drobnym
 - Bruk kamienno-granitowy 20 x 20 x 20 cm
 - Warstwa zaprawy cementowej gr. 5 cm
 - Podbudowa z kruszywa łamanego frakcji 0-31,5 mm gr. 10 cm
 - Podbudowa z kruszywa łamanego frakcji 31,5-63 mm gr. 15 cm
 - Geowłókna separacyjna 200 g/m²
 - Grunt zasypowy układany warstwami o gr max 30 cm i zagęszczany do uzyskania wskaźnika min. $\rho_s=0,98$

- II
- Miał kamienno gr. 1 cm
 - Nawierzchnia z kruszywa łamanego 0-31,5 mm gr. 10cm
 - Podbudowa z kruszywa łamanego 0-63 mm gr. 20 cm


- UWAGI:
- Bale drewniane powinny być z drewna odpornego na buwienie i gnienie. Proponuje się modrzew, alternatywnie można stosować świerk.
 - Drewno okorować w sposób ręczny.
 - Bale drewniane należy zabezpieczać dla pierwszej klasy czystości wód.
 - Bród układać na geowłókninie separującej
 - Część graficzną projektu rozpatrywać łącznie z opisem technicznym.

Lp.	Numer obiektu	Rodzaj budowli	Szerokość ramy D [m]	Długość ramy L [m]	Wysokość napelnienia H [m]	Rzędna dna koryta [m n.p.m.]	Rzędna napelnienia [m n.p.m.]
1	732.7.30	Bród z progiem	4,0	15,4	0,20	87,40	87,60
2	732.7.31	Bród z progiem	4,0	15,4	0,20	87,40	87,60
3	732.10.1	Bród z progiem	4,0	8,0	0,20	91,10	91,30
4	732.10.2	Bród z progiem	4,0	8,0	0,20	91,00	91,20
5	732.10.3	Bród z progiem	4,0	15,4	0,20	91,00	91,20
6	732.10.4	Bród z progiem	4,0	8,0	0,20	93,10	93,30
7	732.10.5	Bród z progiem	4,0	8,0	0,20	92,20	92,40
8	732.10.7	Bród z progiem	4,0	8,0	0,20	94,80	95,00
9	732.11.26	Bród z progiem	4,0	8,0	0,20	86,30	86,50
10	732.11.27A	Bród	4,0	8,0	-	86,40	86,40
11	732.11.28A	Bród	4,0	8,0	-	86,30	86,30
12	732.11.44	Bród z progiem	4,0	30,2	0,20	86,20	86,40
13	732.11.46	Bród z progiem	4,0	8,0	0,20	86,20	86,40
14	732.11.50	Bród z progiem	4,0	29,9	0,20	86,20	86,40

Widok z góry - Bród
skala 1:50

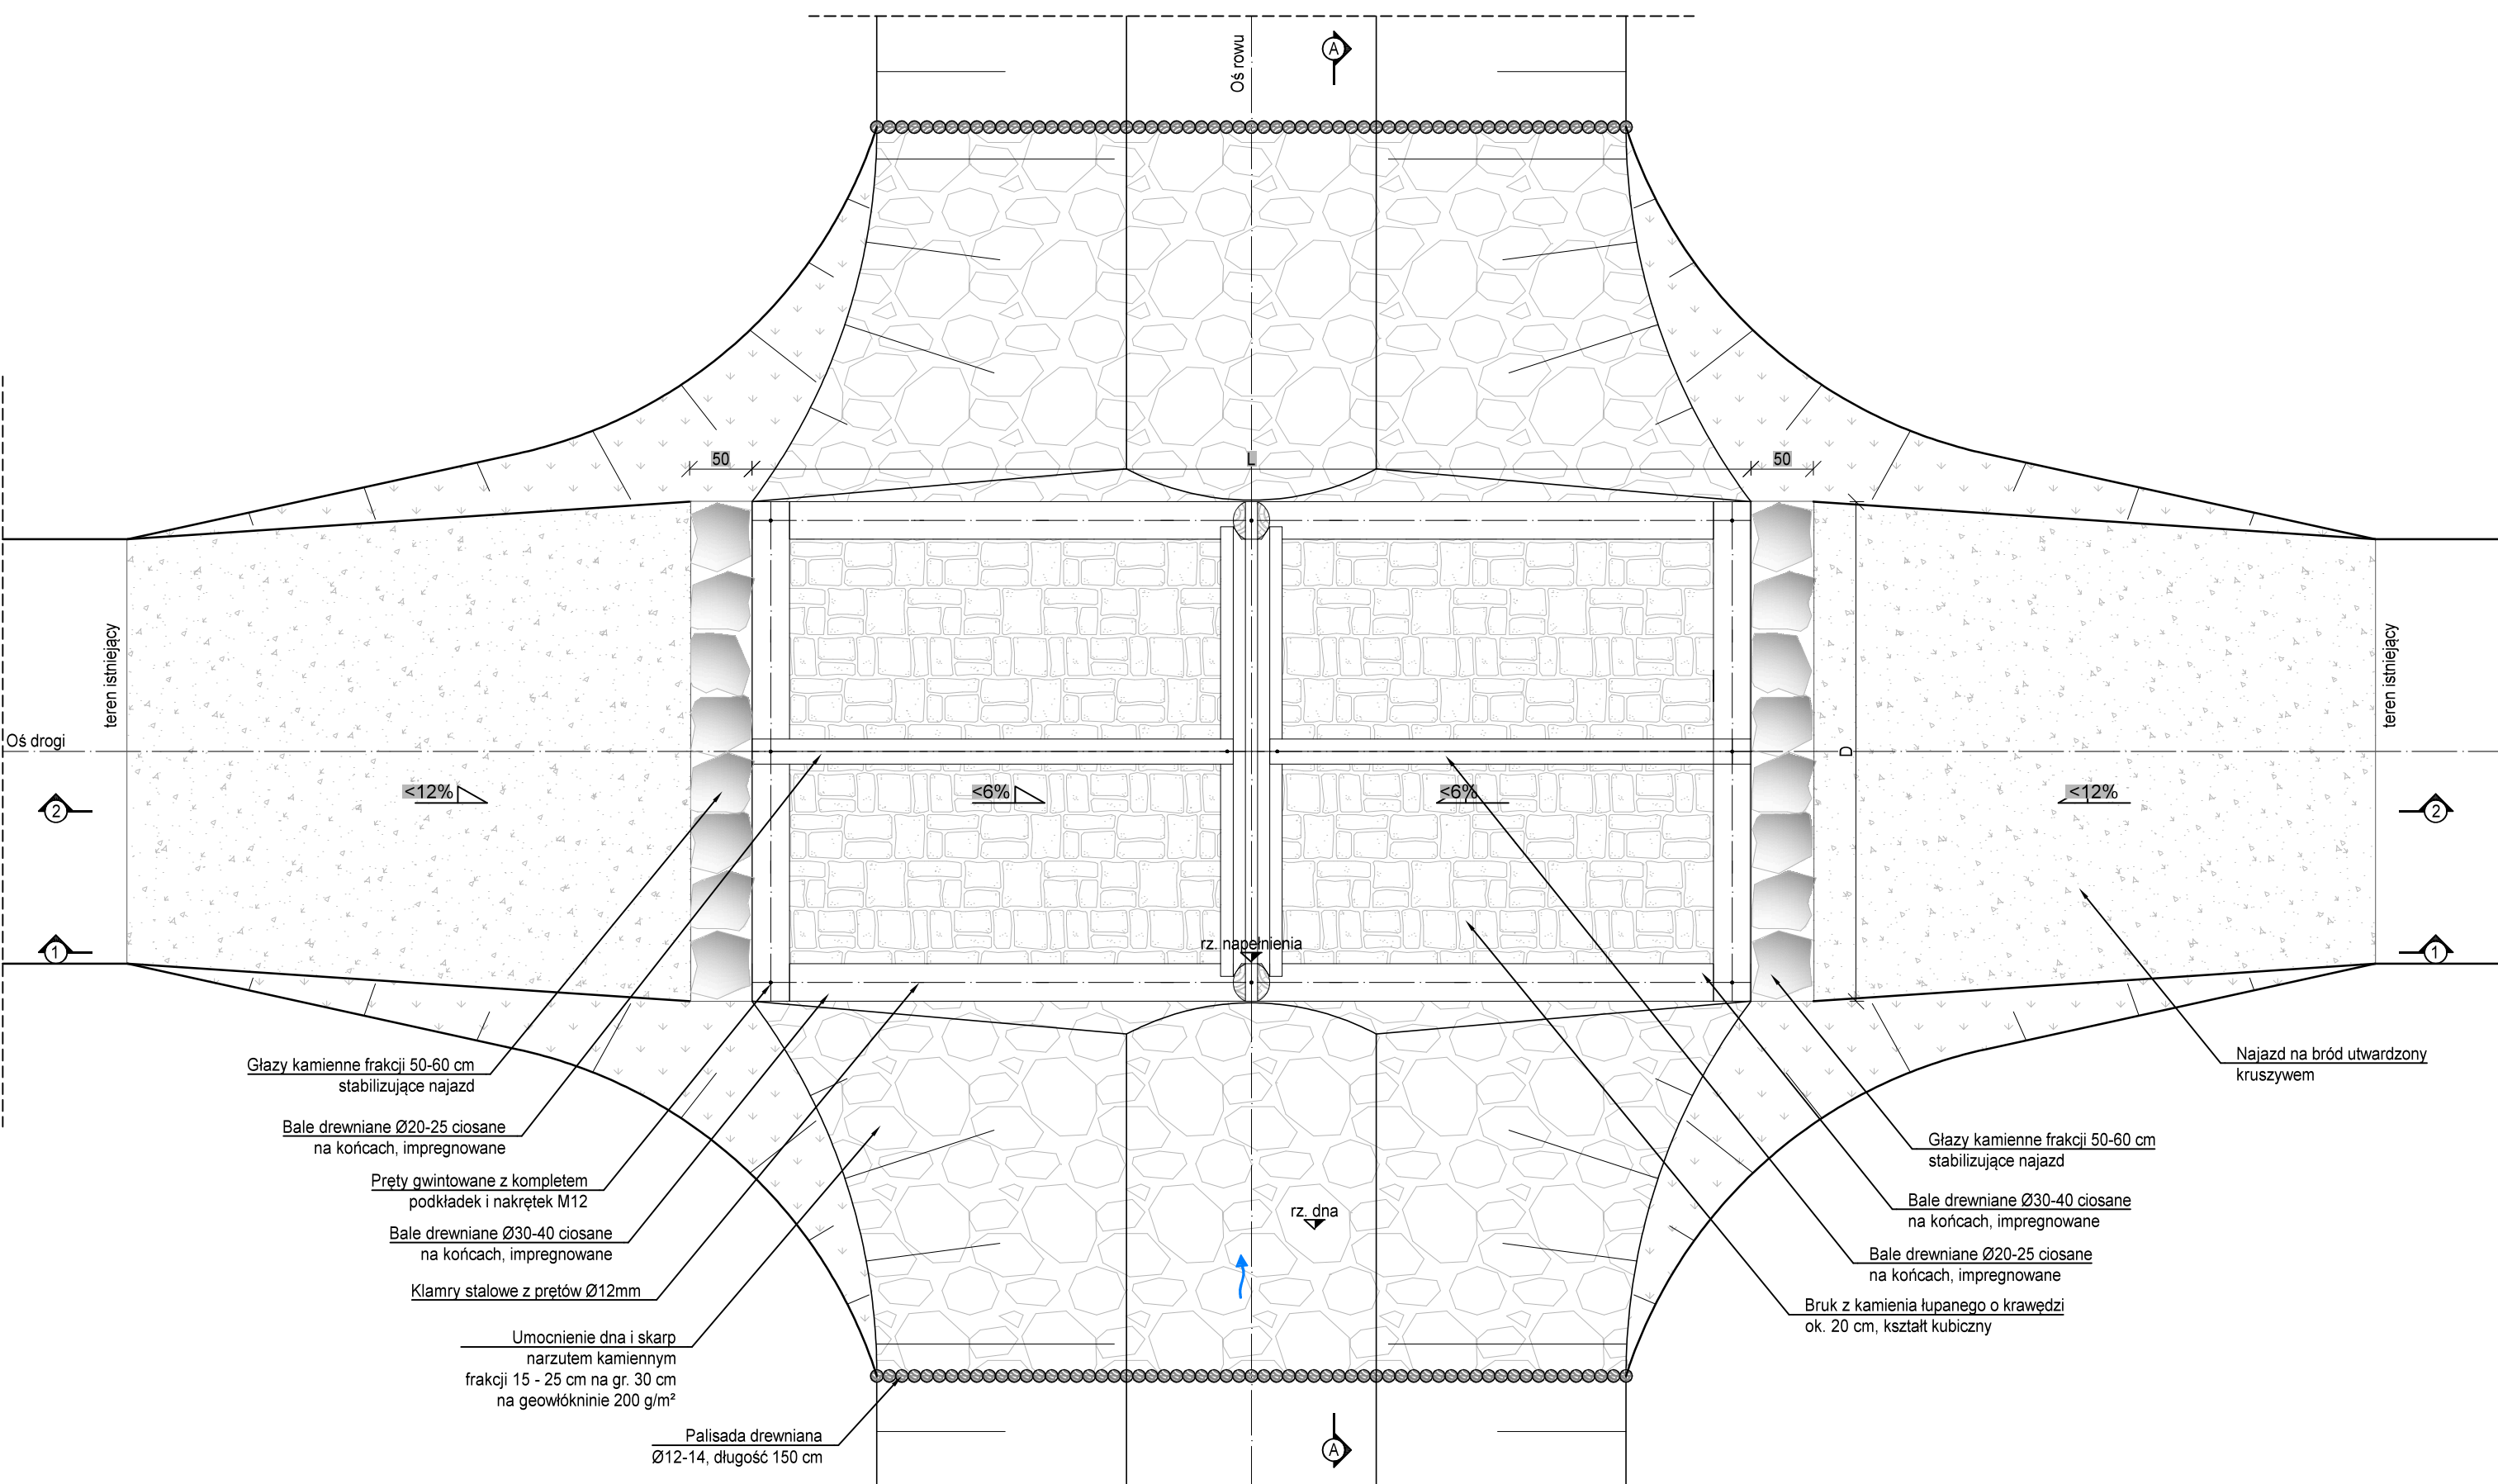

Przekrój A-A
skala 1:50

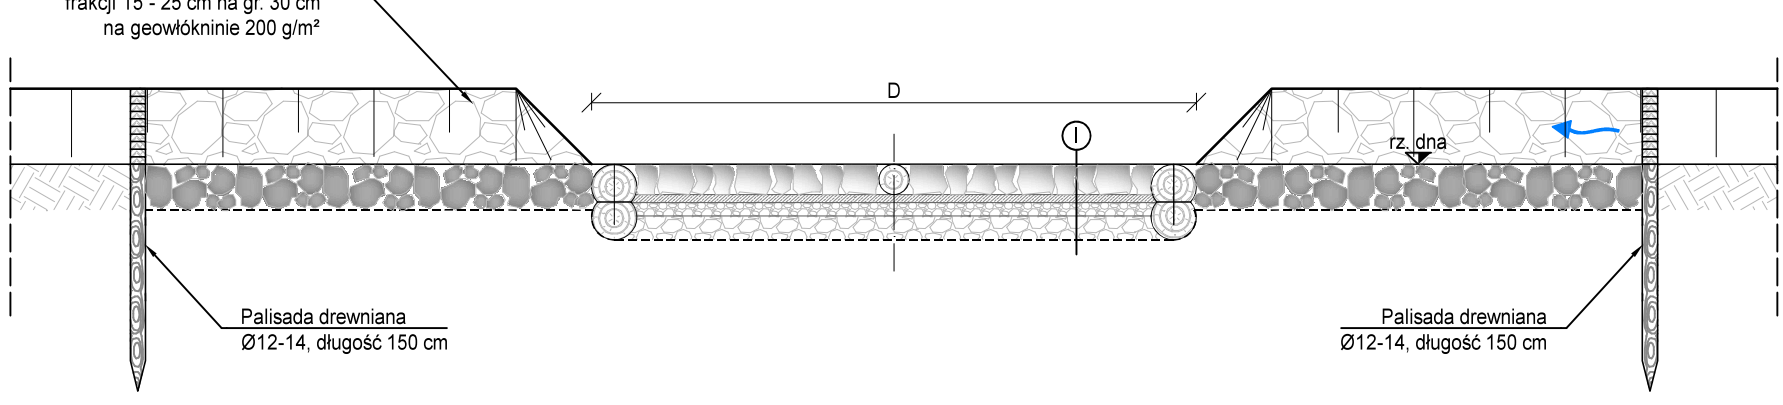


- I
- Spoimowanie szczelin kruszywem drobnym
 - Bruk kamienno-granitowy 20 x 20 x 20 cm
 - Warstwa zaprawy cementowej gr. 5 cm
 - Podbudowa z kruszywa łamanego frakcji 0-31,5 mm gr. 10 cm
 - Podbudowa z kruszywa łamanego frakcji 31,5-63 mm gr. 15 cm
 - Geowłókna separacyjna 200 g/m²
 - Grunt zasypowy układany warstwami o gr max 30 cm i zagęszczany do uzyskania wskaźnika min. $\rho_s=0,98$


- II
- Miał kamienno gr. 1 cm
 - Nawierzchnia z kruszywa łamanego 0-31,5 mm gr. 10cm
 - Podbudowa z kruszywa łamanego 0-63 mm gr. 20 cm

- UWAGI:
- Bale drewniane powinny być z drewna odpornego na buwienie i gnienie. Proponuje się modrzew, alternatywnie można stosować świerk.
 - Drewno okorować w sposób ręczny.
 - Bale drewniane należy zabezpieczać dla pierwszej klasy czystości wód.
 - Bród układać na geowłókninie separującej
 - Część graficzną projektu rozpatrywać łącznie z opisem technicznym.

Przekrój 1-1
skala 1:50

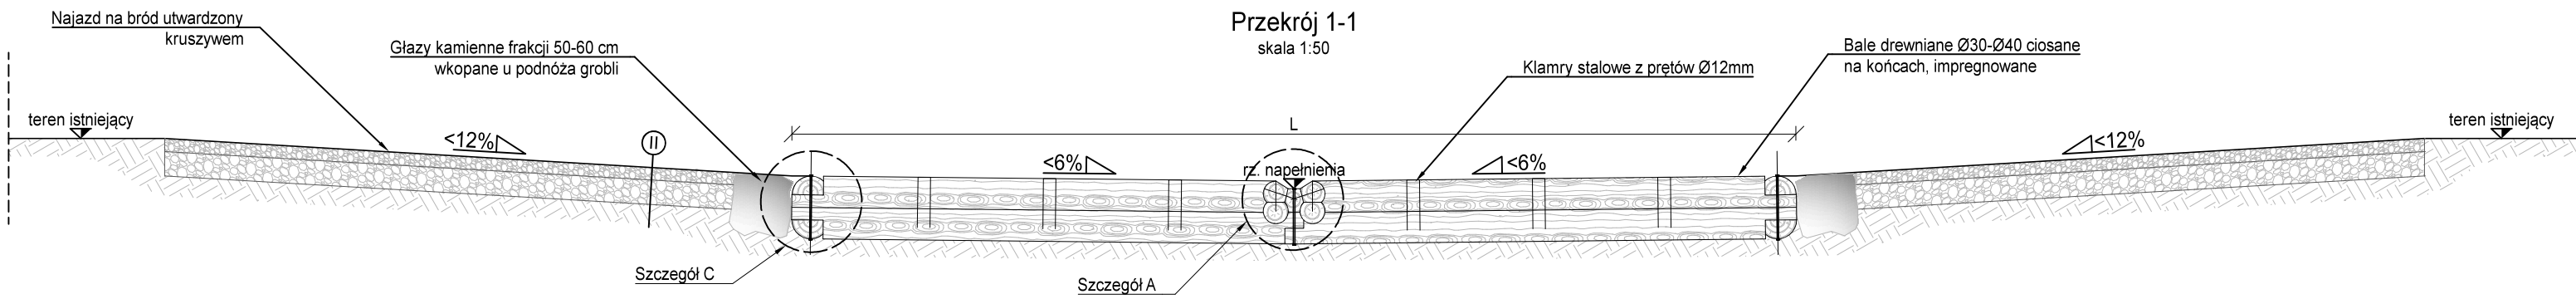

Przekrój 2-2
skala 1:50

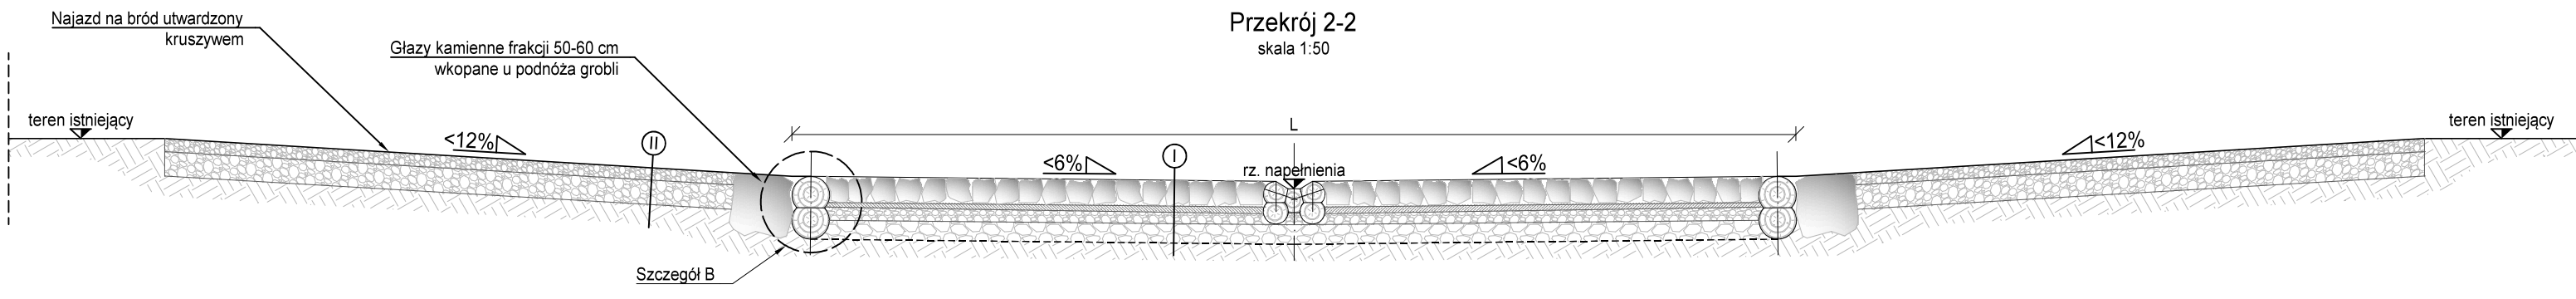

0		11-2020		Wydanie pierwotne rysunku.	
Nr rev.	Data	Opis zmian			
1	11-2020	Wydanie pierwotne rysunku.			
2	11-2020	Wydanie pierwotne rysunku.			
