


P-02/DW934

UKŁAD ARKUSZY

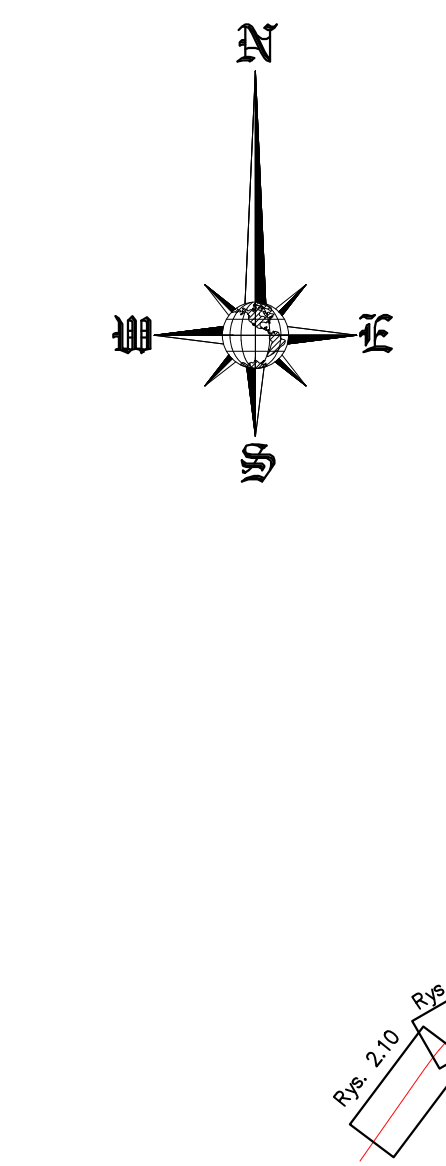

WIA Wojewódzki Instytut Architektury i Urbanistyki		Maks. skala: 1:500 Maks. skala: 1:500		Maks. skala: 1:500 Maks. skala: 1:500	
Zamawiający: Urząd Miejski w Mysłowicach		Wykonawca: CDOKIA		Temat: „Rozbudowa drogi ekspresowej S1 odcinek Mysłowice-Łędziny (jezdnie lewa i prawa)”	
Nazwa projektu: MAPA URZĄDZEŃ OCHRONY ŚRODOWISKA wariant alternatywny węzła Imielni		Przebieg: RAPORT OGDZIAŁYWANIA NA ŚRODOWISKO		Skala: 6:7 - alt. 1:500	