Początek opracowania km 549+300
ŁÓDŹ
JAWORZNO
DP 8801S
DG 2400S
UL. CMENTARNA
MYSŁOWICE
DW 934
WS-1 km 549+318
WS-2 NL
WS-2 NP km 549+542
WD-3 km 550+526
WD-4
EL1 wys.8m przedłużony
EP1 wys.8m przedłużony
EL2 wys.3m
EL3 wys.3m
EP2 wys.3m
EL4 wys.8m
EP4.1 wys.8m z dyfraktorem
Ekran L km 549+268.81
Ekran L km 549+269.29
Ekran L km 549+534.49
Ekran L km 549+591.19
Ekran L km 549+634.00
Ekran P km 549+281.41
Ekran P km 549+534.65
Ekran P km 549+591.34
Ekran P km 550+180.01
Ekran L km 550+815.11
Ekran P km 550+870.24
POCZĄTEK OPRACOWANIA: S1 km ref. 549+300.00
1
2
3
4
5
6
7
8
9
10
11
12
13
14
15
16
17
18
19
20
21

LEGENDA

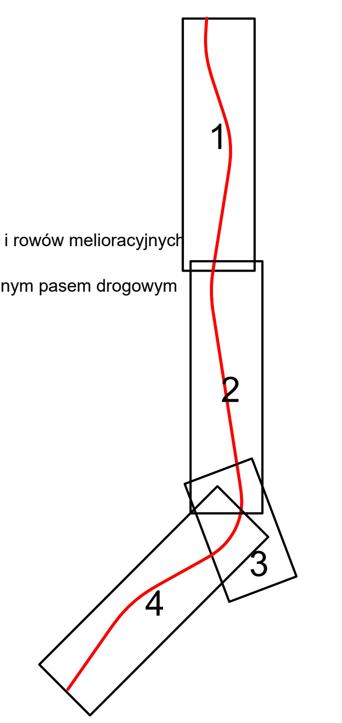

- oś projektowanej drogi ekspresowej
- linia rozgraniczająca pas drogowy S1
- linia rozgraniczająca pas drogowy dróg innych kategorii
- linia rozgraniczająca - tereny kolejowe
- linia zajęcia czasowego pod budowę infrastruktury technicznej i rowów melioracyjnych
- linia zajęcia czasowego pod budowę zjazdów poza projektowanym pasem drogowym
- projektowana droga ekspresowa
- istniejące drogi
- istniejące linie kolejowe
- obiekty mostowe
- istniejące ekrany

Zagospodarowanie terenu

- 🟨 tereny zabudowy jednorodzinnej
- 🟧 tereny zabudowy mieszkaniowo-usługowej
- 🟪 tereny usługowo-przemysłowe

- ● 21 punkt receptorowy
- ● 5 punkt receptorowy wskazany do analizy porealizacyjnej
- projektowane ekrany akustyczne
- projektowane ekrany akustyczne na obiektach mostowych
- budynki mieszkalne
- budynki niemieszkalne
- projektowany dyfraktor na topie ekranu akustycznego
- 🟩 projektowana nawierzchnia o zredukowanej hałaśliwości ZH (-1 dB)
- izofona dzienna - 65 dB
- izofona dzienna z projektowanymi zabezpieczeniami akustycznymi - 65 dB
- izofona dzienna - 61 dB
- izofona dzienna z projektowanymi zabezpieczeniami akustycznymi - 61 dB
- izofona nocna - 56 dB
- izofona nocna z projektowanymi zabezpieczeniami akustycznymi - 56 dB

Jednostka projektowa:

IVIA S.A
www.ivia.pl
biuro@ivia.pl

Siedziba Spółki:
al.Roździeńskiego 91
40-203 Katowice
tel./fax +48 33 822 46 67

Biuro Czechowice Dziedzice:
ul. Kasprowicza 46
43-502 Czechowice Dziedzice
tel./fax +48 33 822 46 67

Nr umowy:
O.KA.D-3.2413.10.2019
z dnia 05.07.2019r.

Inwestor:
Skarb Państwa
Generalny Dyrektor Dróg Krajowych i Autostrad
reprezentowany przez:
Generalną Dyrekcję Dróg Krajowych i Autostrad w Katowicach
ul. Myśliwska 5
40-017 Katowice

GDDKiA

Zamierzenie budowlane: „Rozbudowa drogi ekspresowej S1 odcinek Mysłowice -Lędziny (jezdnia lewa i prawa)"

Przedmiot opracowania: RAPORT ODDZIAŁYWANIA NA ŚRODOWISKO

Nazwa rysunku:

MAPA ODDZIAŁYWANIA AKUSTYCZNEGO INWESTYCJI - 2022 r.

Nr rys.: 5.5.1

Skala: 1:2000