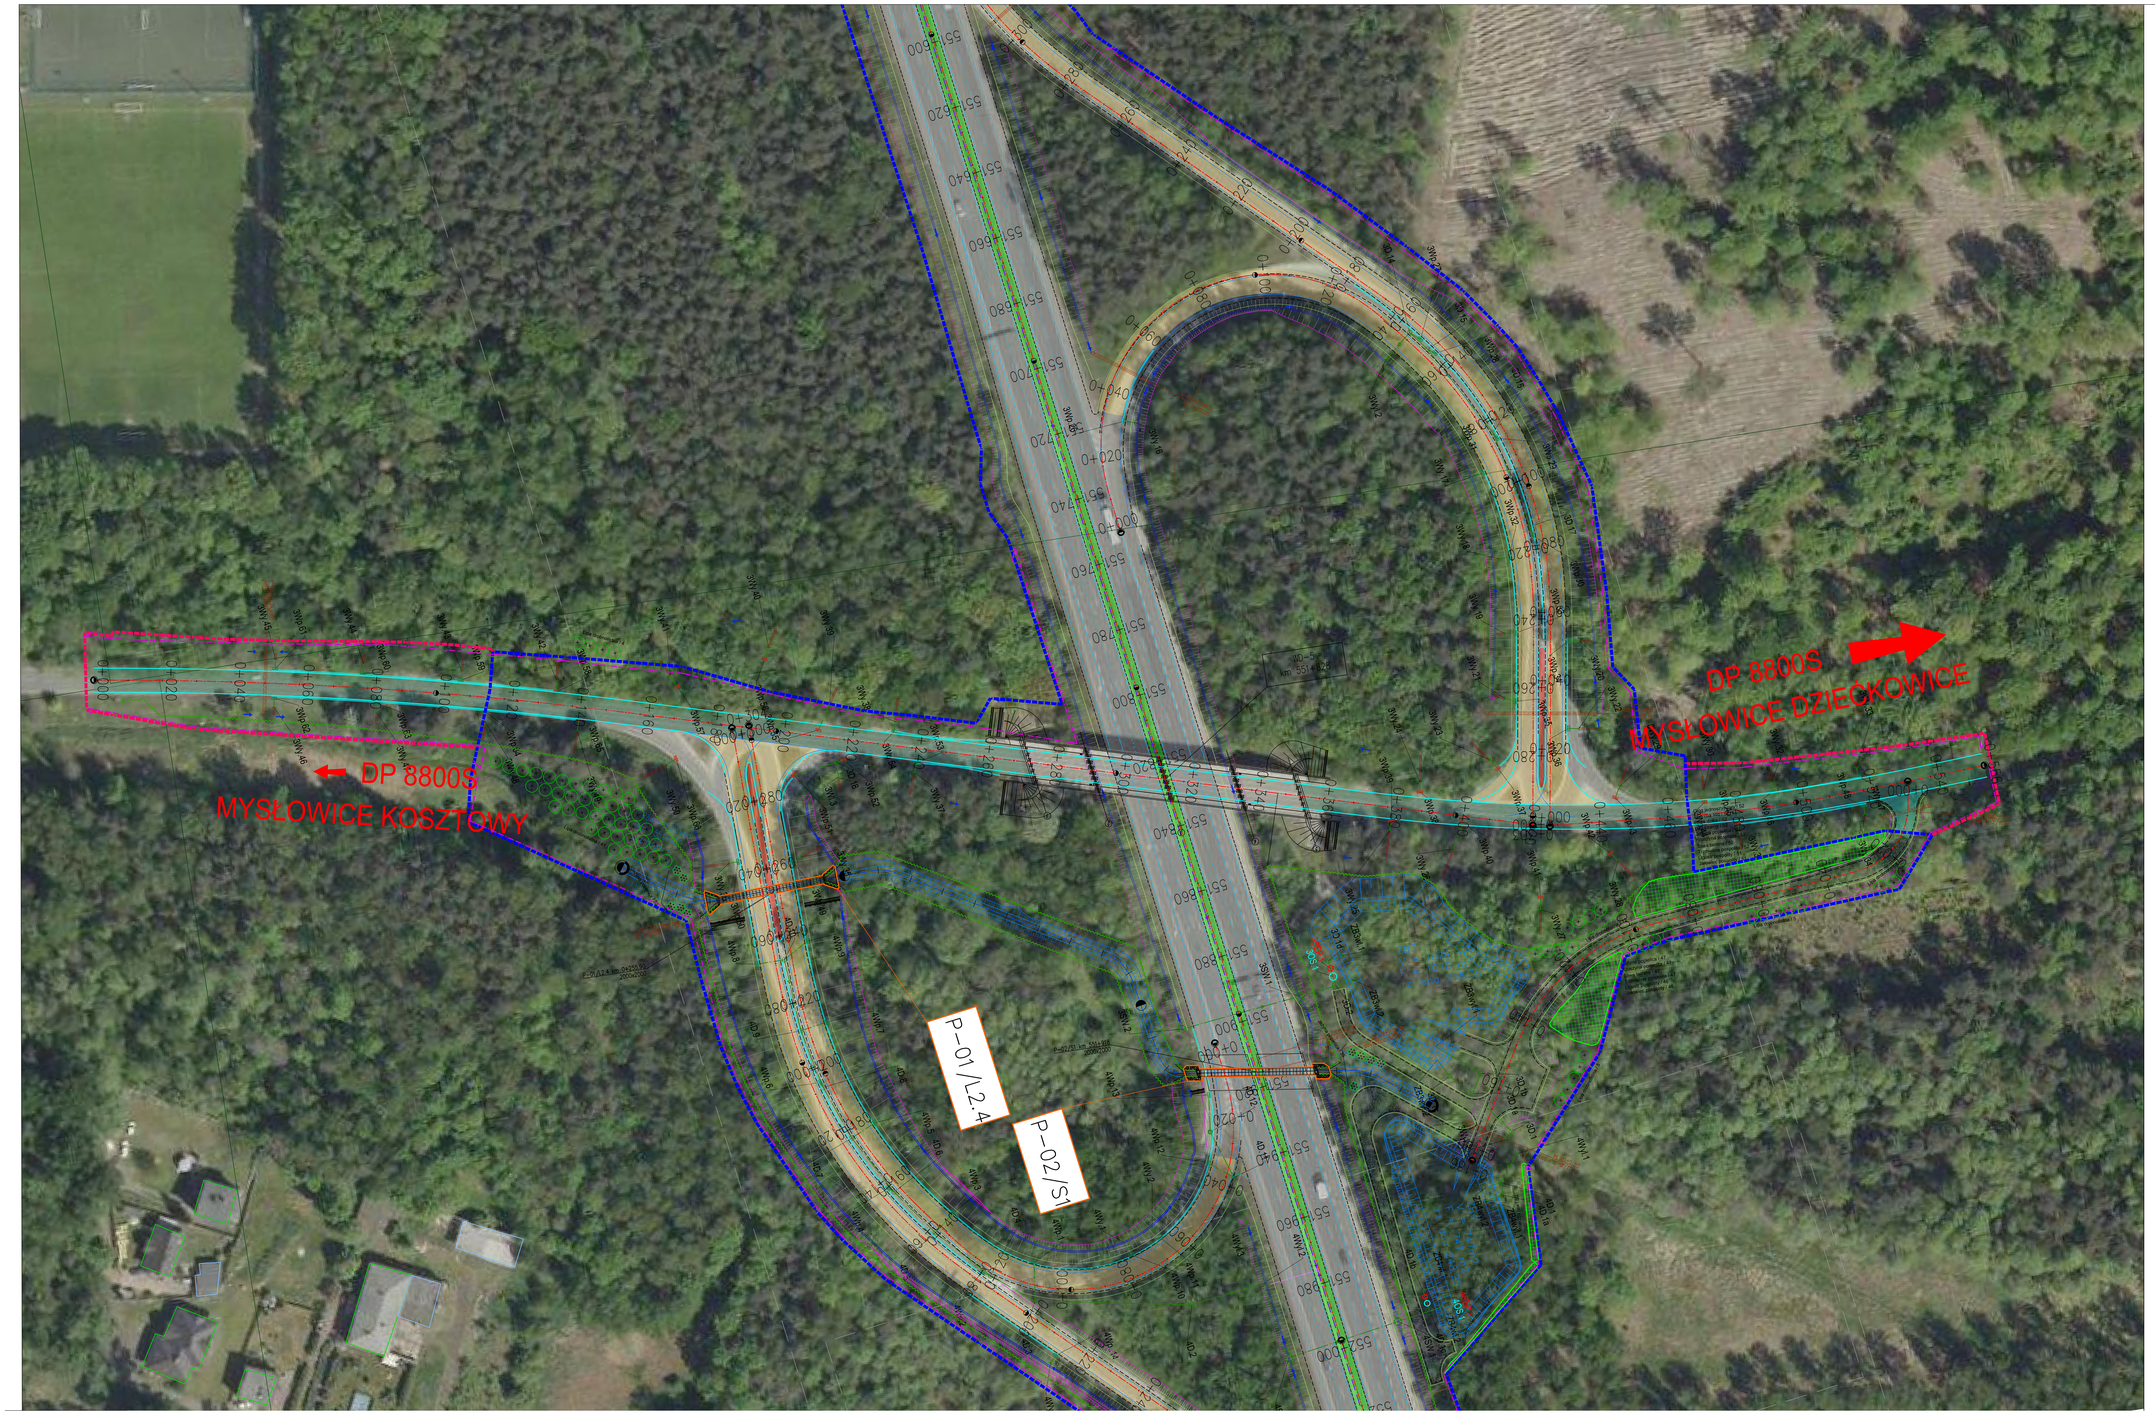

UKŁAD ARKUSZY

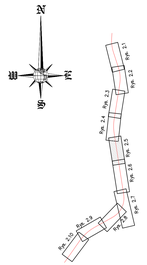

Jednostka projektowa	WIA S.A. www.wia.pl biuro@wia.pl	Biuro Zarządzania Projektem ul. Rzgowska 81 93-172 Łódź tel./fax +48 42 683 66 57	Biuro Zarządzania Projektem ul. Kolejowa 5/9 01-182 Warszawa tel./fax +48 22 822 46 01	Nr umowy: D.440.24.2413.10.2016 Rok: 05.07.2018
Inwestor: Skarb Państwa - Generalny Dyrektor Dróg Krajowych i Autostrad ul. Wincentego Witosa 86, 00-971 Warszawa Oddział w Katowicach ul. Kolejowa 5 40-077 Katowice		Zamówienie dodatkowe:	„Rozbudowa drogi ekspresowej S1 odcinek Mysłowice -Lędziny (jezdnia lewa i prawa)"	
		Przedmiot opracowania:	RAPORT ODDZIAŁYWANIA NA ŚRODOWISKO	
Nazwa rysunku: MAPA URZĄDZEŃ OCHRONY ŚRODOWISKA wariant alternatywny węzła Dziećkowice			Nr rys.: 6.5A - alt. Skala: 1:500	