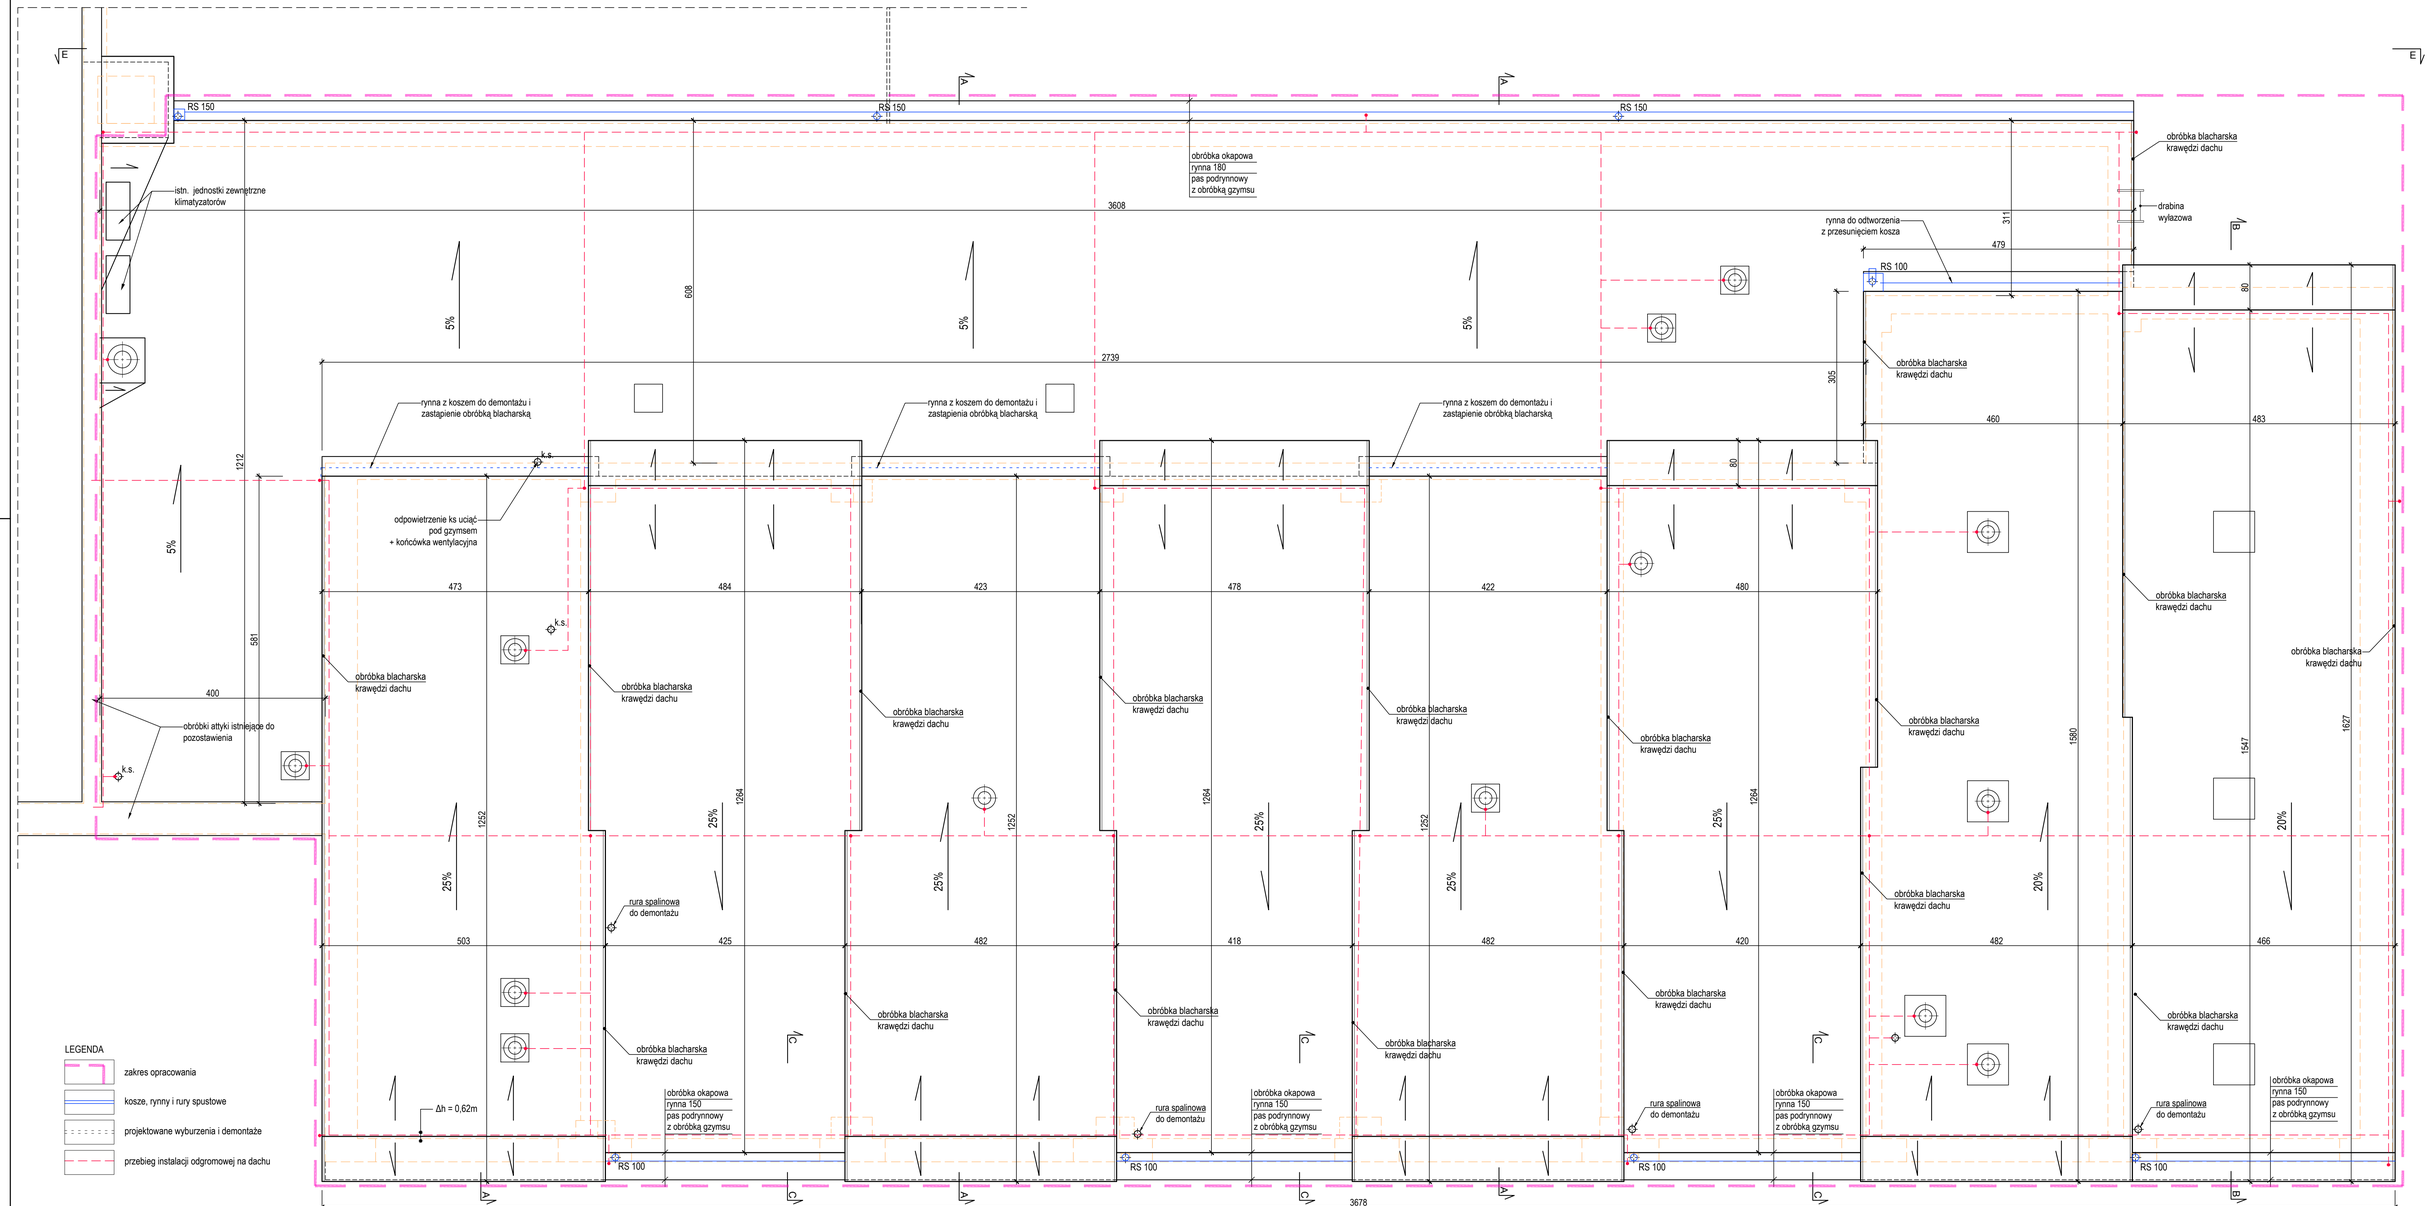

Pracownia Projektowa - arch. Henryk Witowski 45-439 Opole, ul. Kalinowa 12 tel. 601 434 572						A
OBIEKT:	*Budynek warsztatowy Opole, ul. Oleska 125 ,dz. nr 522, k.m. 10 ob. Zakrzów*					
TEMAT:	*Projekt wykonawczy remontu dachu*					SKALA
RYSUNEK:	*Rzut dachu*					*1:50*
PROJEKTANT:	*arch. Henryk Witowski*	upr. nr 66/90/Op upr. nr				RYS. NR 2
SPRAWDZIŁ:						