




ELEWACJA PÓŁNOCNA

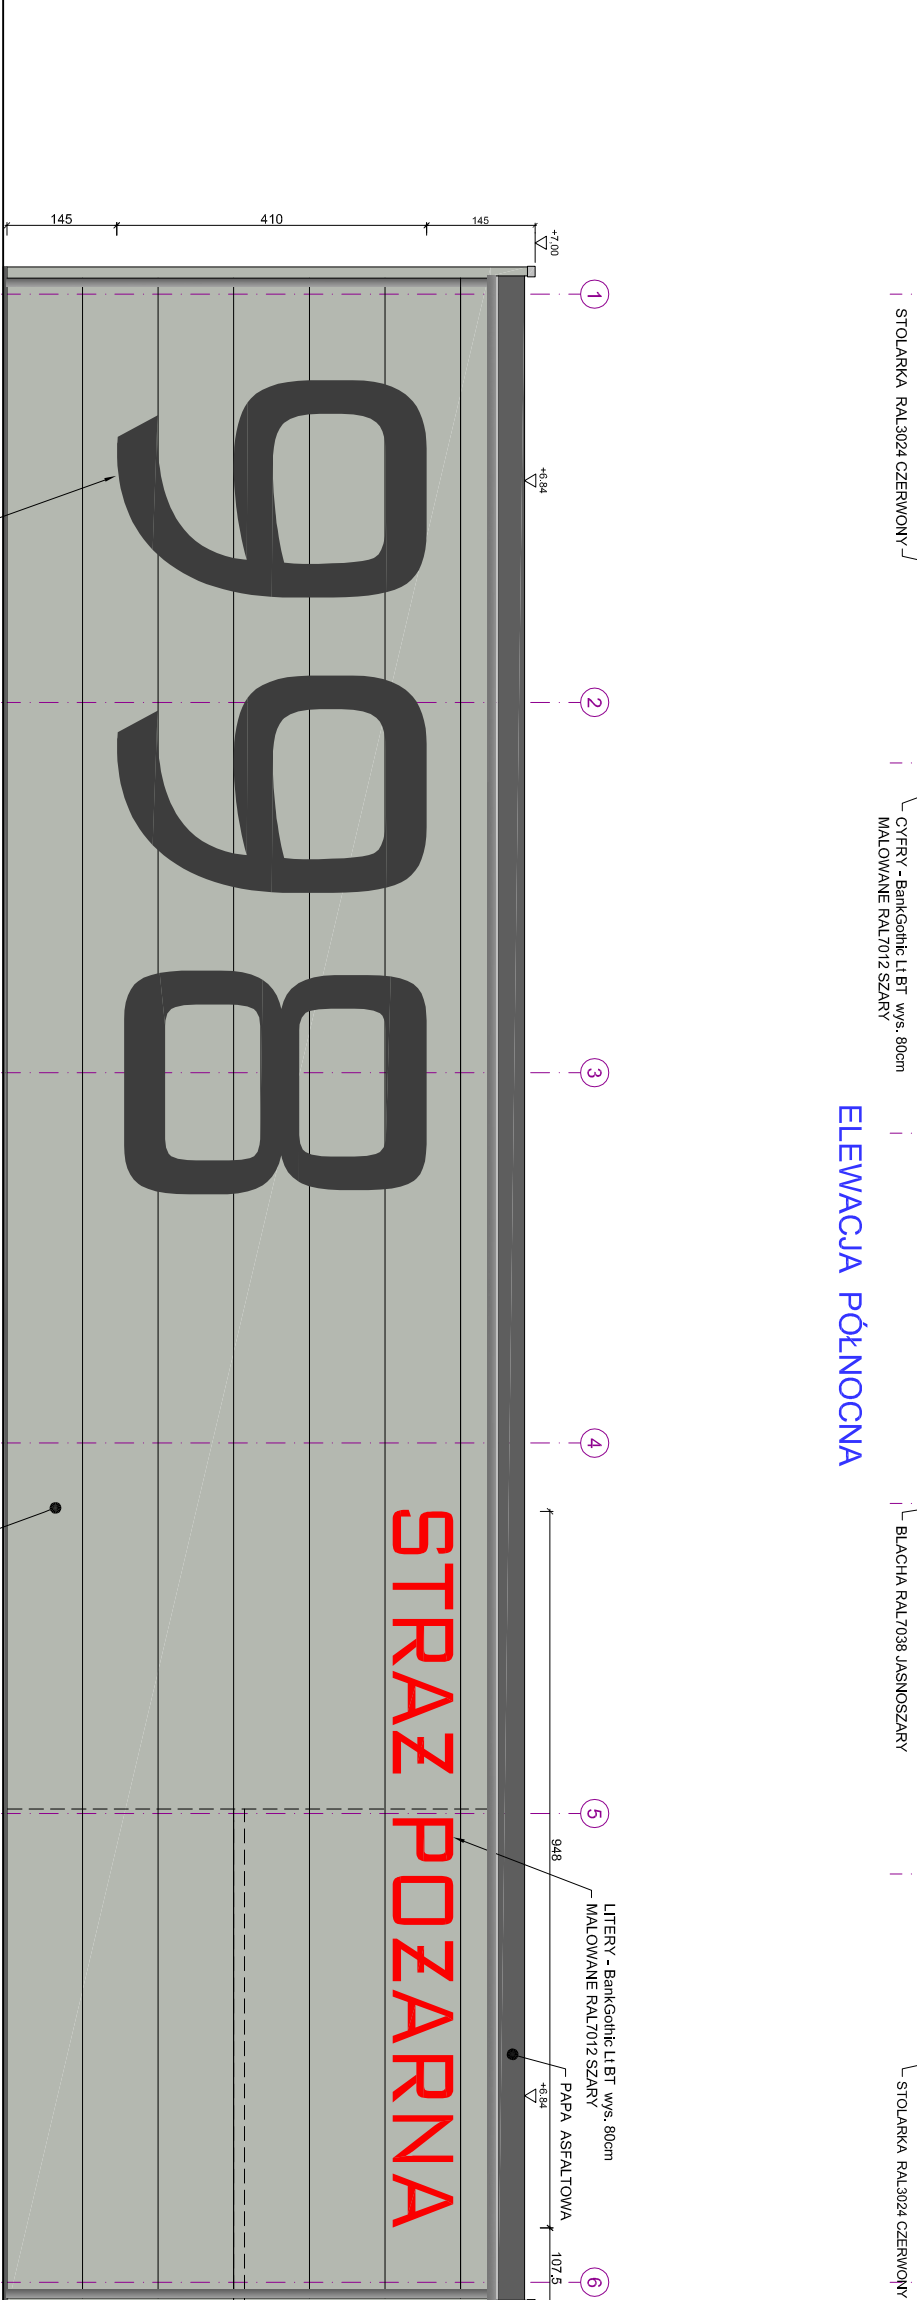

ELEWACJA POŁUDNIOWA

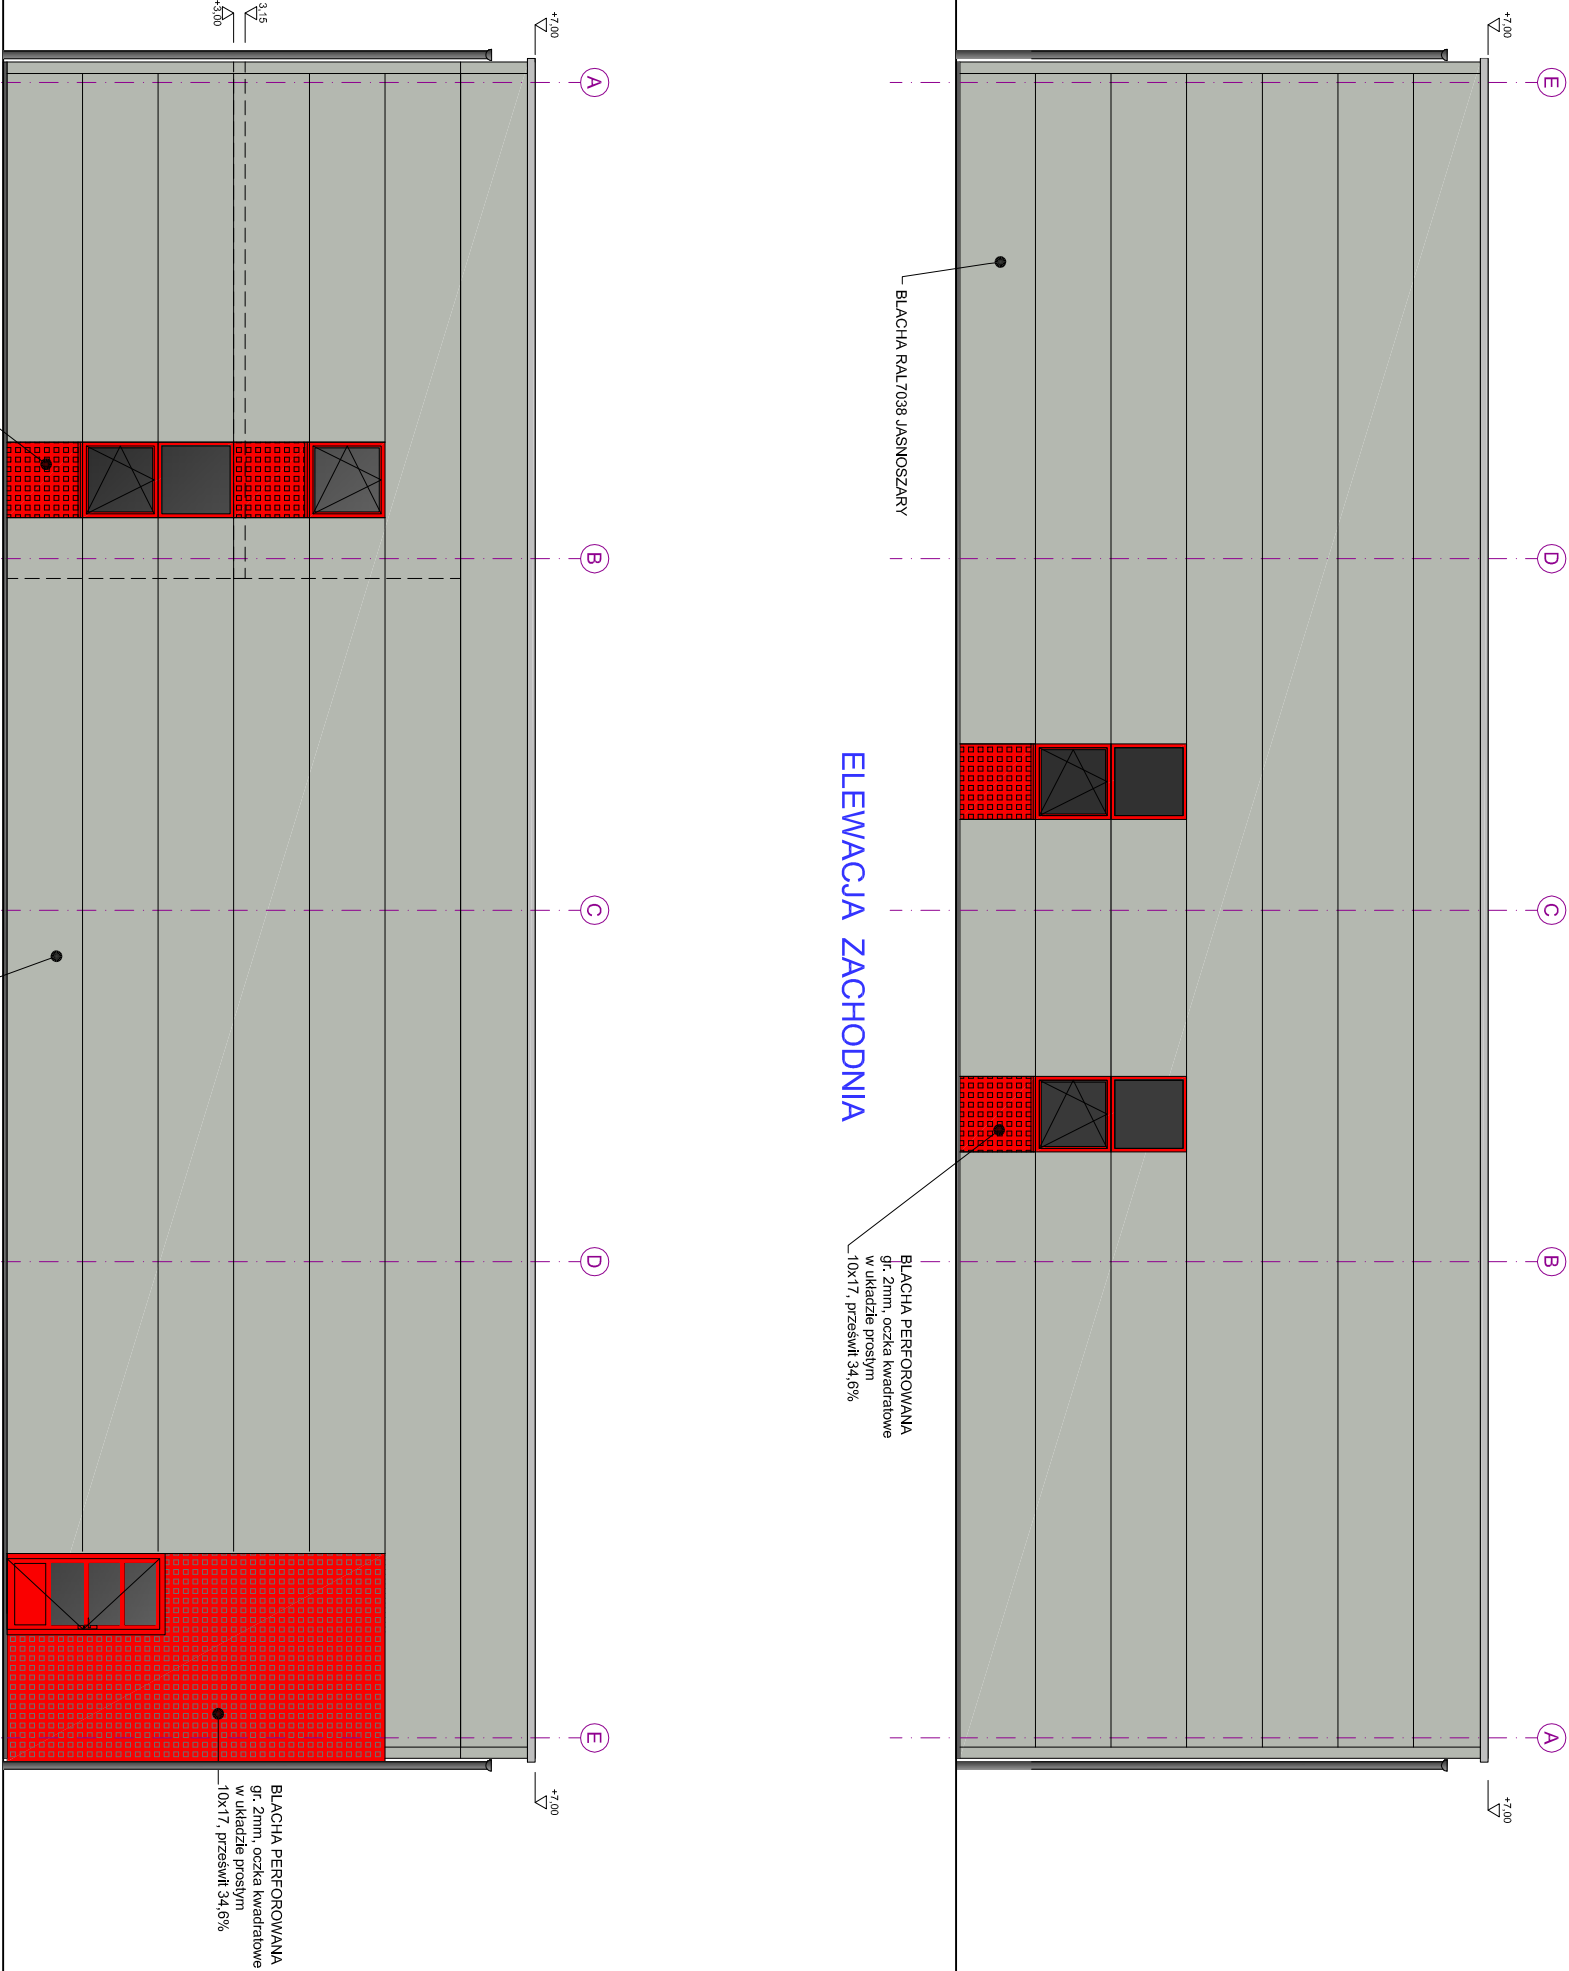

ELEWACJA ZACHODNIA

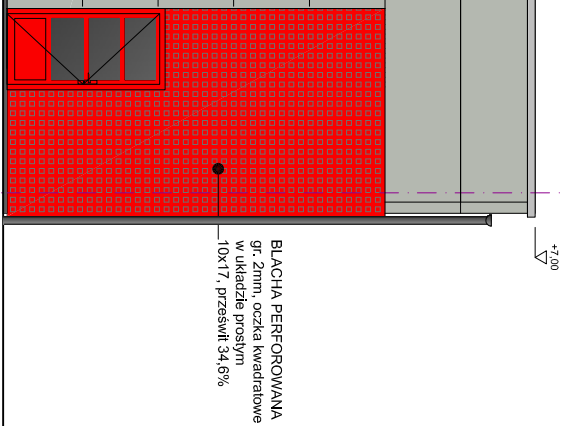

ELEWACJA WSCHODNIA

INWESTOR / CLIENT		Państwowa Straż Pożarna ul. Grodzka 1/5, 70-560 Szczecin	
PROJEKT / PROJECT		POMOCNICZA HALA GARAŻOWA PAŃSTWOWEJ STRAŻY POŻARNEJ	
LOKALIZACJA / ADDRESS		działka nr 12/14, obręb 4072; działka nr 18/4 i 9/26, obręb 4049 ul. Struga 10 A, 70-784 SZCZECIN	
BRANŻA / RANGE		ARCHITEKTURA	
FAZA / STAGE		PROJEKT BUDOWLANY	
PROJEKTOWAŁ / DESIGN BY		mgr inż. arch. ZBIGNIEW MIKE	
Nr upr. ZISZ84		w spec. architektonicznej bez ograniczeń	
OPRACOWAŁ / DRAW BY			
SPRAWDZIŁ / CHECK BY		mgr inż. arch. MARCIN HAMERSKI	
upr. bud. 8ZPJOAOKK2012		w spec. architektonicznej bez ograniczeń	
NAZWA RYSUNKU / DRAWING NAME		ELEWACJE	
DATA / DATE	NR PROJ. / JOB NO		
10/2020	M-110-PSP		
SKALA / FORMAT	NR RYS. / DRAWING NO		
1:100 @ 2A43	1.4		
© THIS DRAWING IS COPYRIGHT			