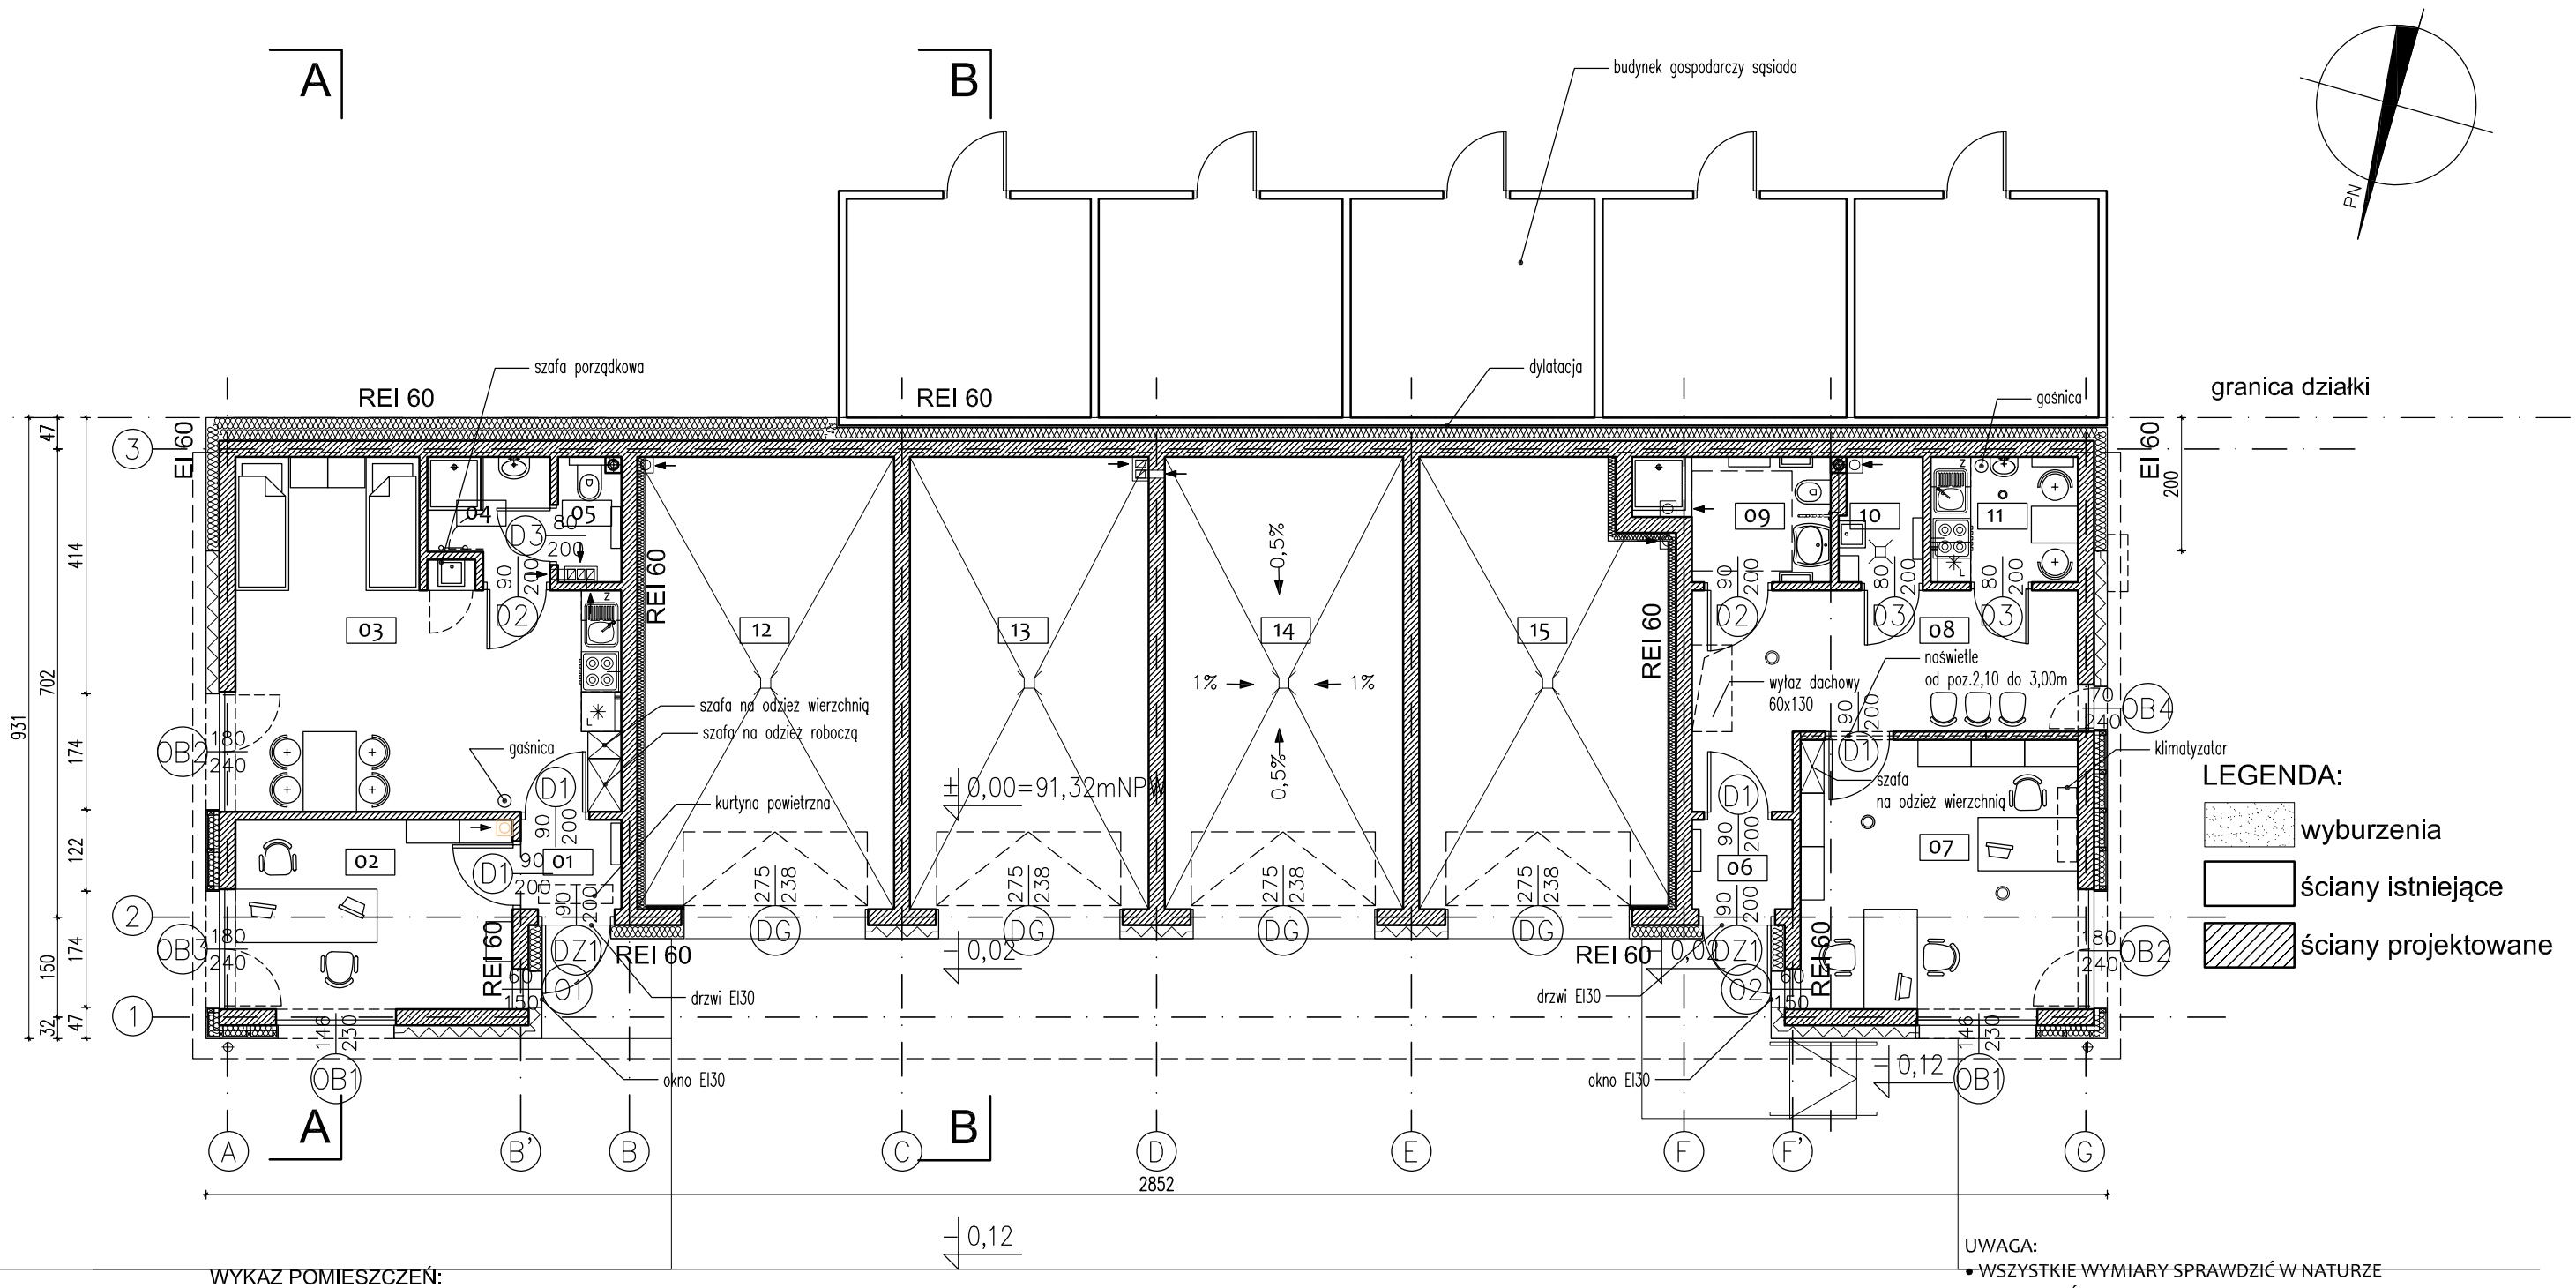

WYKAZ POMIESZCZEŃ:

01.	PRZEDSIONEK	1,94m2
02.	PUNKT ALARMOWO-DYSPOZYCYJNY	11,61m2
03.	POMIESZCZENIE SOCJALNE	24,72m2
04.	ŁAZIENKA	2,96m2
05.	TOALETA	1,70m2
06.	PRZEDSIONEK	1,94m2
07.	KANCELARIA	16,56m2
08.	POCZEKALNIA	13,81m2
09.	TOALETA DLA NIEPEŁNOSPRAWNYCH	4,58m2
10.	POMIESZCZENIE PORZĄDKOWE	2,14m2
11.	POMIESZCZENIE SOCJALNE	4,03m2
12.	GARAŻ	24,85m2
13.	GARAŻ	23,96m2
14.	GARAŻ	23,96m2
15.	GARAŻ	23,81m2
POW. UŻYTKOWA:		182,57m2

UWAGA:
- WSZYSTKIE WYMIARY SPRAWDZIĆ W NATURZE
- STOSOWAĆ ROZWIĄZANIA SYSTEMOWE
- WSZELKIE ZMIANY UZGODNIĆ Z INWESTOREM I PROJEKTANTEM
- ROZPATRYWAĆ ŁĄCZNIE Z RYSUNKAMI BRANŻOWYMI

BF Architekt
01-770 Warszawa, ul. Sady Żoliborskie 3m.88
NIP: 714-000-40-94 tel.: 609 586 884

TEMAT	PROJEKT ARCHITEKTONICZNO-BUDOWLANY PRZEBUDOWY BUDYNKU GOSPODARCZEGO WRAZ ZE ZMIANĄ SPOSOBU UŻYTKOWANIA
ADRES	05-091 Ząbki, ul. Kolejowa 31D, dz. nr ew.6 obr. 02-01
INWESTOR	Państwowe Gospodarstwo Leśne Lasy Państwowe Nadleśnictwo Drewnica ul. Kolejowa 31 05-091 Ząbki
FAZA PROJEKTU	PROJEKT BUDOWLANY
BRANŻA	ARCHITEKTURA
RYSUNEK	RZUT TECHNOLOGIA
AUTOR	mgr inż. arch. Barbara Figurna Lb-0135, NR EWID. UPR. 176/Lb/98
PODPIS	
SPRAW-DZAJĄCY	mgr inż. arch. Beata Tatol MA-0844, NR EWID. UPR. RINB-vi-u-7342/50/97-0135
PODPIS	
DATA	20.11.2021
SKALA	1:100
NR RYS.	02

© PRAWA AUTORSKIE ZASTRZEŻONE