



ELEWACJA PÓŁNOCNA

- 1
- tynk cienkowarstwowy
- 2
- drewno kolor
- 3
- naturalny jasny tynk mozaikowy
- 4
- kolor antracyt

 

ELEWACJA POŁUDNIOWA

- 4
- blacha stalowa szara

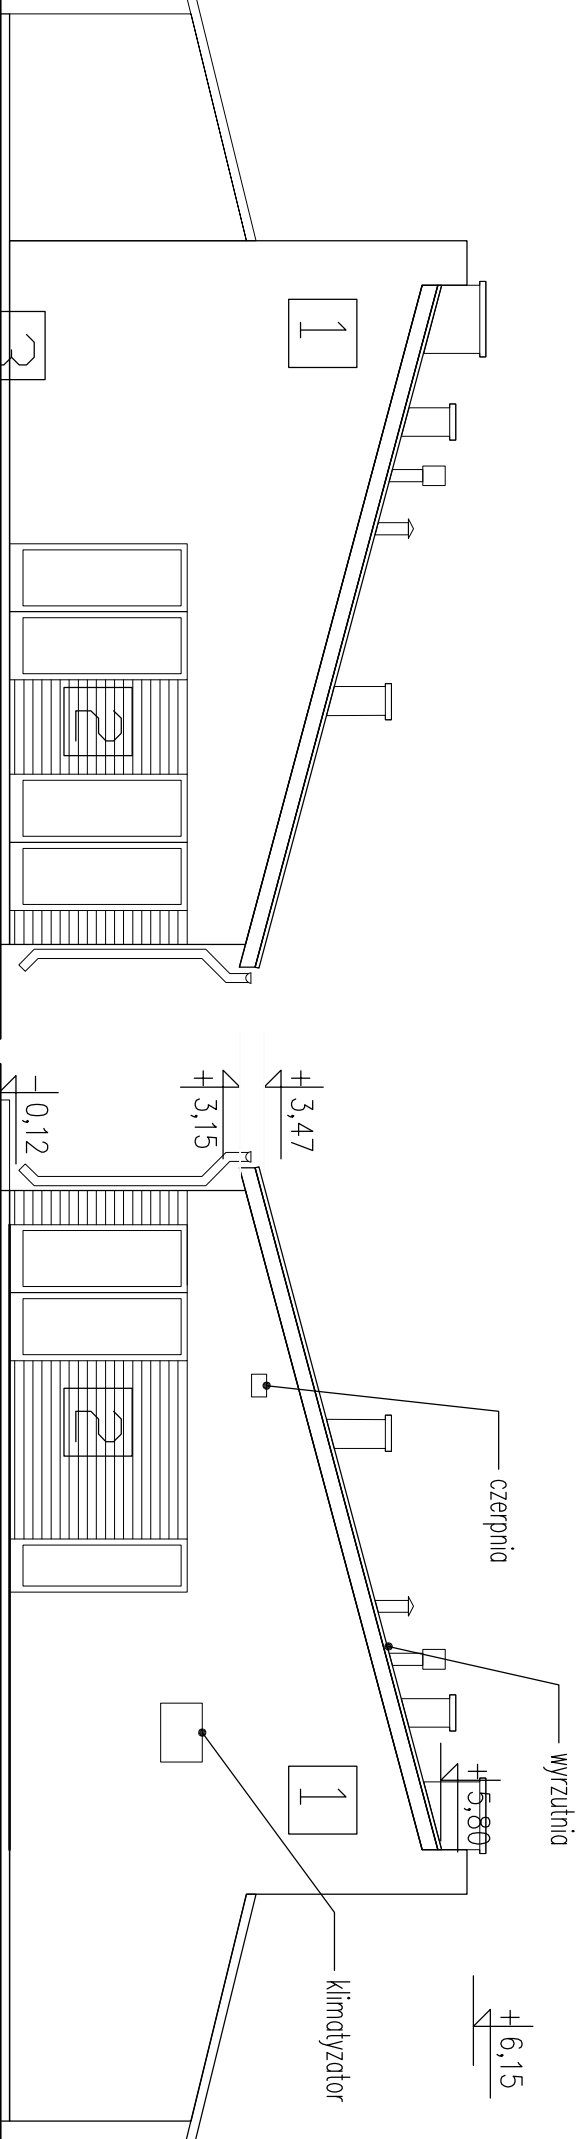

ELEWACJA WSCHODNIA

ELEWACJA ZACHODNIA

- UWAGA:
- WSZYSTKIE WYMIARY SPRAWDZIĆ W NATURZE
 - STOSOWAĆ ROZWIĄZANIA SYSTEMOWE
 - WSZELKIE ZMIANY UZGODNIĆ Z INWESTOREM I PROJEKTANTEM
 - ROZPATRYWAĆ ŁĄCZNIE Z RYSUNKAMI BRANŻOWYMI

TEMAT	BF Architekt			01-770 Warszawa, ul. Sady Zolborskie 3m.88 NIP: 714-000-40-94 tel.: 609 586 884		
PROJEKT	PROJEKT ARCHITEKTONICZNO-BUDOWLANY PRZEBUDOWY BUDYNKU GOSPODARCZEGO WRAZ ZE ZMIANĄ SPOSOBU UŻYTKOWANIA					
ADRES	05-091 Ząbki, ul. Kolejowa 31D, dz. nr ew.6 obr. 02-01					
INWESTOR	Państwowe Gospodarstwo Leśne Lasy Państwowe Nadleśnictwo Drewnica ul. Kolejowa 31 05-091 Ząbki					
FAZA PROJEKTU	PROJEKT TECHNICZNY			BRANŻA ARCHITEKTURA		
RYSUNEK	ELEWACJE					
AUTOR	mgr inż. arch. Barbara Figura			PODPIS		
SPRAW.	mgr inż. arch. Beata Tatol			PODPIS		
DZIAŁACZ	MAO844, NR EWID. UPR. RINB-V-734250/97-0135			SKALA		
DATA	20.11.2021			1:100		
© PRAWA AUTORSKIE ZASTRZEŻONE			NR RYS. 07			