



PROJEKT ZAGOSPODAROWANIA TERENU  
PRZEBUDOWA I ROZBUDOWA BUDYNKU KONTROLI FITO-SANITARNEJ NA POTRZEBY PAŃSTWOWEJ GRANICZNEJ  
INSPEKCJI SANITARNEJ NA MIĘDZYNARODOWYM DROGOWYM PRZEJŚCIU GRANICZNYM W KUŹNICY BIAŁOSTOCKIEJ,  
CZĘŚĆ DZIAŁKI 1549

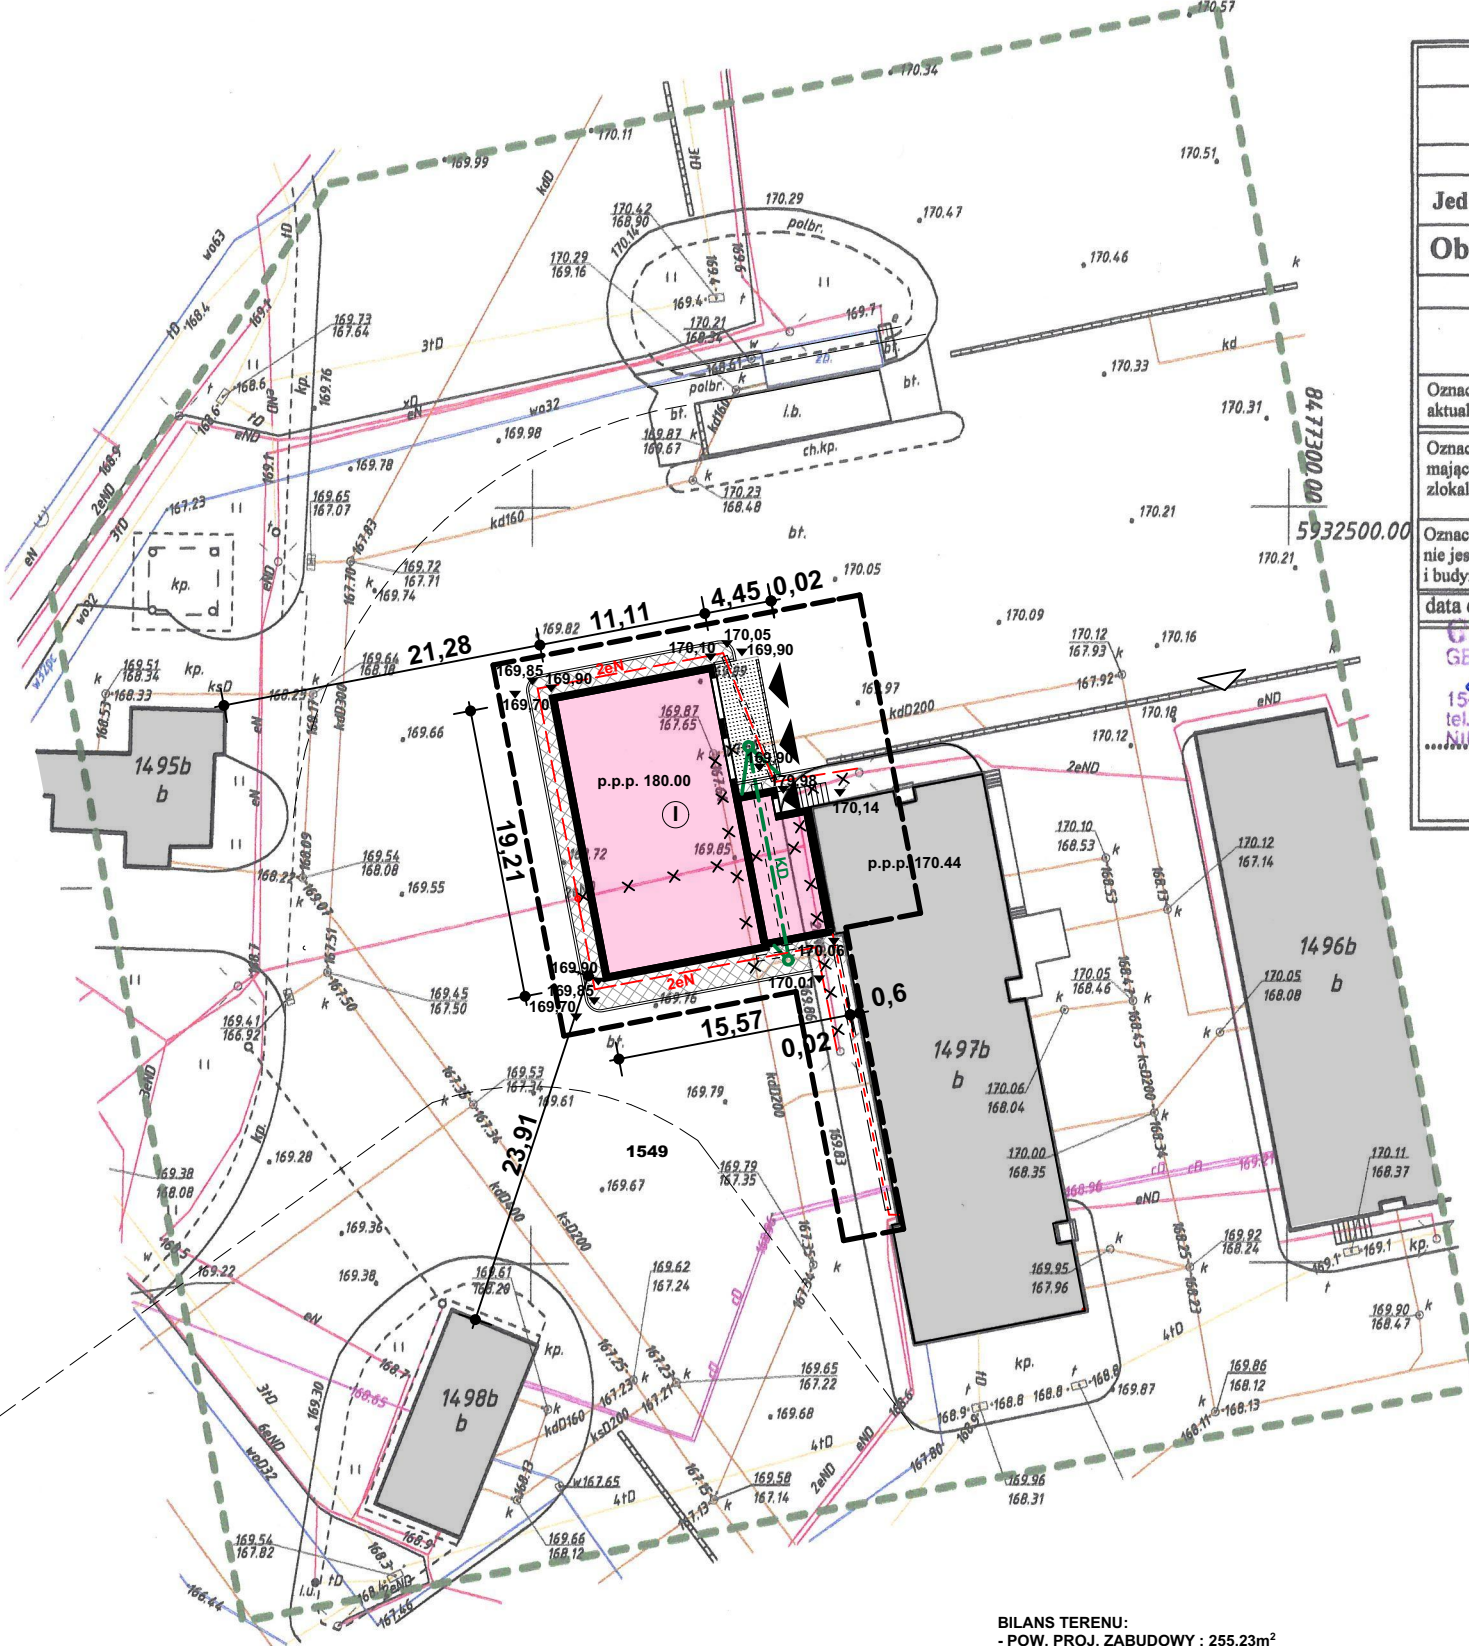

BILANS TERENU:  
- POW. PROJ. ZABUDOWY : 255,23m<sup>2</sup>

MAPA DO CELÓW PROJEKTOWYCH		
Oznaczenia kancelaryjne zgłoszonej roboty geodezyjnej ( KERG )		Nr Rob. Wyk 77/2018 GKN.I.6642.6.972.2018
MIEJSCOWOŚĆ		KUŹNICA ( przejście graniczne )
Jednostka ewidencyjna	identyfikator	201105 2
	nazwa	Kuźnica
Obręb ewidencyjny	identyfikator	201105_2.0015
	nazwa	KUŹNICA
SKALA MAPY		1:500
Nazwa układu współrzędnych	prostokątnych płaskich	2000 (8)
	wysokościowych	KRONSZTADT 86
Oznaczenie granic obszaru, który był przedmiotem aktualizacji		
Oznaczenie i informacje o służebnościach gruntowych mających wpływ na zagospodarowanie gruntów zlokalizowanych w granicach projektowanej inwestycji		Wykonanie niniejszej mapy nie było poprzedzone ustaleniami dotyczącymi ewentualnych służebności gruntowych obciążających grunty położone w granicach projektowanej inwestycji budowlanej.
Oznaczenie i symbol konturu użytku gruntowego, który nie jest ujawniony w bazie danych ewidencji gruntów i budynków		
data opracowania mapy 11.07.2017 r.		ark. mapy zasad. 8.202.18.11.4.2
<div>GEODEZYJNO-KARTOGRAFICZNYCH Wiesław Piechowski 15-874 Białystok, ul. Mazowiecka 6 m 2 tel./fax (085) 652-11-11, 652-11-12, 652-11-13 NIP 966-001-00-00, REGON 141505882-25 pieczęć NAZWA / imię i nazwisko Wykonawcy podpis reprezentujący uprawnionego WYKONAWCĘ</div> <div>mgr inż. Wiesław Piechowski upr. 8213 pieczęć Imię i nazwisko nr uprawnień podpis geodety który opracował mapę</div>		

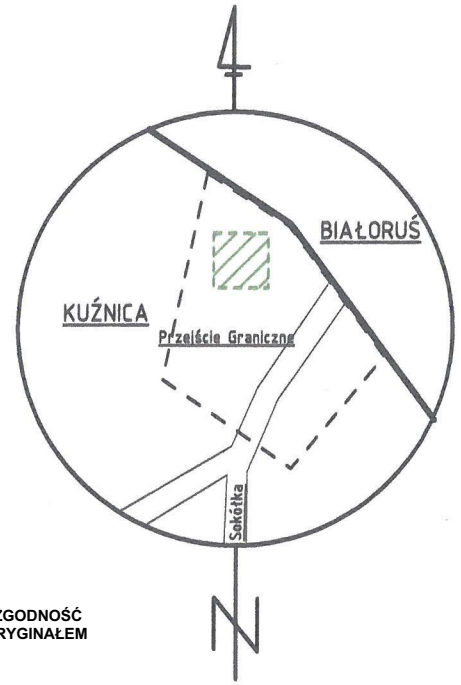

ZA ZGODNOŚĆ  
Z ORYGINAŁEM

Brak punktów osnowy III klasy w zakresie opracowania

LEGENDA:	
	- zakres opracowania
	- proj. rozbudowa
	- istn. budynki
	- proj. chodnik z kostki bet. + krawężnik drogowy
	- proj. nawierzchnia betonowa (uzupełnienie istniejącej po rozbudowie budynku i instalacji)
INSTALACJE:	
	- proj. kabel zasilający istn. latarnie
	- istn. kabel zasilający latarnie do demontażu
	- proj. kabel zasilający proj. budynek
	- proj. kanalizacja deszczowa
	- istn. kanalizacja deszczowa do likwidacji
	- proj. odwodnienie liniowe
	- proj. rura osłonowa (zgodnie z projektami branżowymi)

	<b>EMES - PROJEKT</b> PRACOWNIA ARCHITEKTONICZNA MARCIN SZYMANOWICZ UL. MAZOWIECKA 39/13 15-302 BIAŁYSTOK, TEL. 509 507 503	NR RYS. <b>1</b>	
		FAZA: <b>PW</b>	DATA 23.08.2018
OBIEKT	PRZEBUDOWA I ROZBUDOWA BUDYNKU KONTROLI FITO-SANITARNEJ NA POTRZEBY PAŃSTWOWEJ GRANICZNEJ INSPEKCJI SANITARNEJ NA MDPG W KUŹNICY BIAŁOSTOCKIEJ	SKALA <b>1:500</b>	
TYTUŁ RYS.	<b>PROJEKT ZAGOSPODAROWANIA TERENU</b>	UPR. NR	PODPIS
ARCHITEKTURA OPRACOWAŁ	MGR INŻ. ARCH. MARCIN SZYMANOWICZ	UPR. NR BŁ/130/88	PODPIS
ARCHITEKTURA PROJEKTANT	MGR INŻ. ARCH. JERZY ŁUCKI	UPR. NR PDL/0069/POOK/08	PODPIS
KONSTRUKCJA PROJEKTANT	MGR INŻ. MACIEJ PODBIELSKI	UPR. NR PDL/0113/POOS/11	PODPIS
INST. SANITARNE PROJEKTANT	MGR INŻ. MARTA FROŃ-KOPCZEWSKA	UPR. NR PDL/0068/PBE/18	PODPIS
INST. ELEKTR. PROJEKTANT	MGR INŻ. MAREK PROKOPIUK		

Pozwacza się, że niniejszy dokument został opracowany w wyniku prac geodezyjnych i kartograficznych, których rezultaty zawiera operat techniczny wpisany do ewidencji materiałów państwowego zasobu geodezyjnego i kartograficznego.

Organ prowadzący państwowy zasób geodezyjny i kartograficzny	STAROSTA SOKÓLSKI ul. Marsz. J. Piłsudskiego 8 16-100 Sokółka
Identyfikator ewidencyjny materiału zasobu operatu technicznego	P.2011.2018.1130
Data wpisania operatu technicznego do ewidencji materiału zasobu	29.08.2018
Imię, nazwisko i podpis osoby reprezentującej organ	z up. Starosty Andrzej Staworko

Podinspektor  
Powiatowy Ośrodek Dokumentacji Geodezyjnej i Kartograficznej  
Wydział Geodezji, Katastru i Nieruchomości