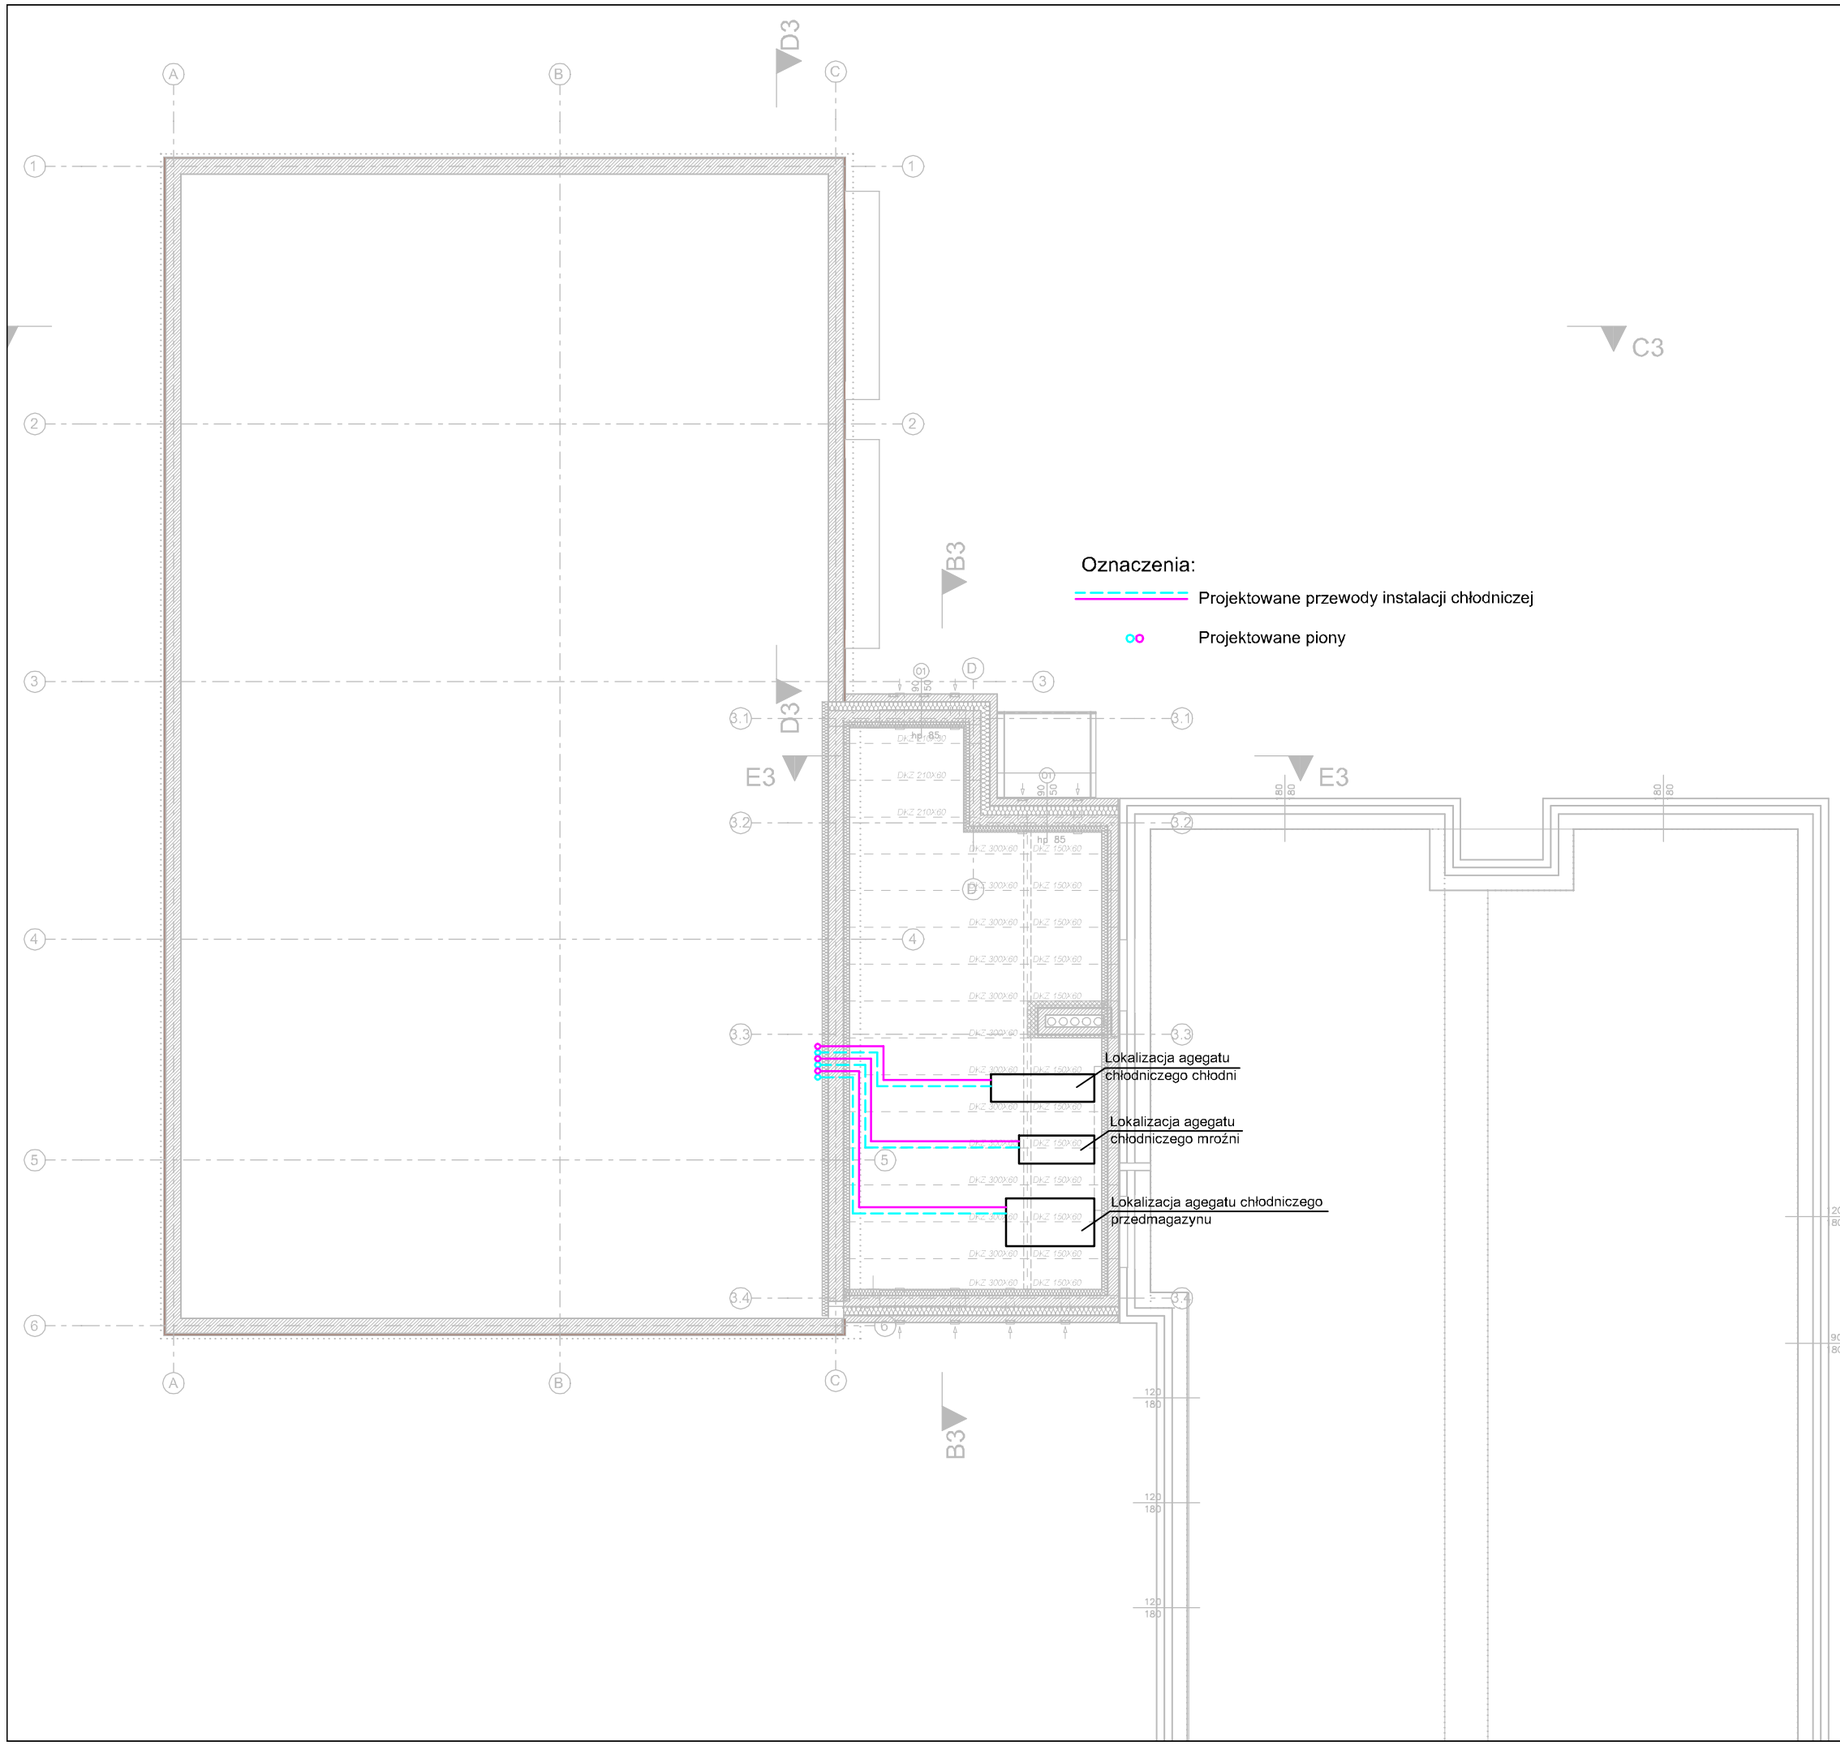

EMES - PROJEKT *PRACOWNIA ARCHITEKTONICZNA* *MARCIN SZYMANOWICZ* *UL. MAZOWIECKA 39/13* *15-302 BIAŁYSTOK, TEL. 509 507 503*			NR RYS. **S6**
OBIEKT	PRZEBUDOWA I ROZBUDOWA BUDYNKU KONTROLI FITO-SANITARNEJ NA POTRZEBY PAŃSTWOWEJ GRANICZNEJ INSPEKCJI SANITARNEJ NA MDPG W KUŹNICY BIAŁOSTOCKIEJ		FAZA: ***PB*** DATA **23.08.2018**
TYTUŁ RYS.	***Rzut dachu-instalacja chłodzenia***		SKALA ***1:100***
INST. SANITARNE PROJEKTANT	MGR INŻ. MARTA FROŃ-KOPCZEWSKA	UPR. NR PDL/0113/ POOS/11	PODPIS
INST. SANITARNE SPRAWDZAJĄCY	MGR INŻ. AGNIESZKA K.KOZŁOWSKA	PDL/0042/ POOS/08	