



Rozwinięcie instalacji w.z. i c.w.u.

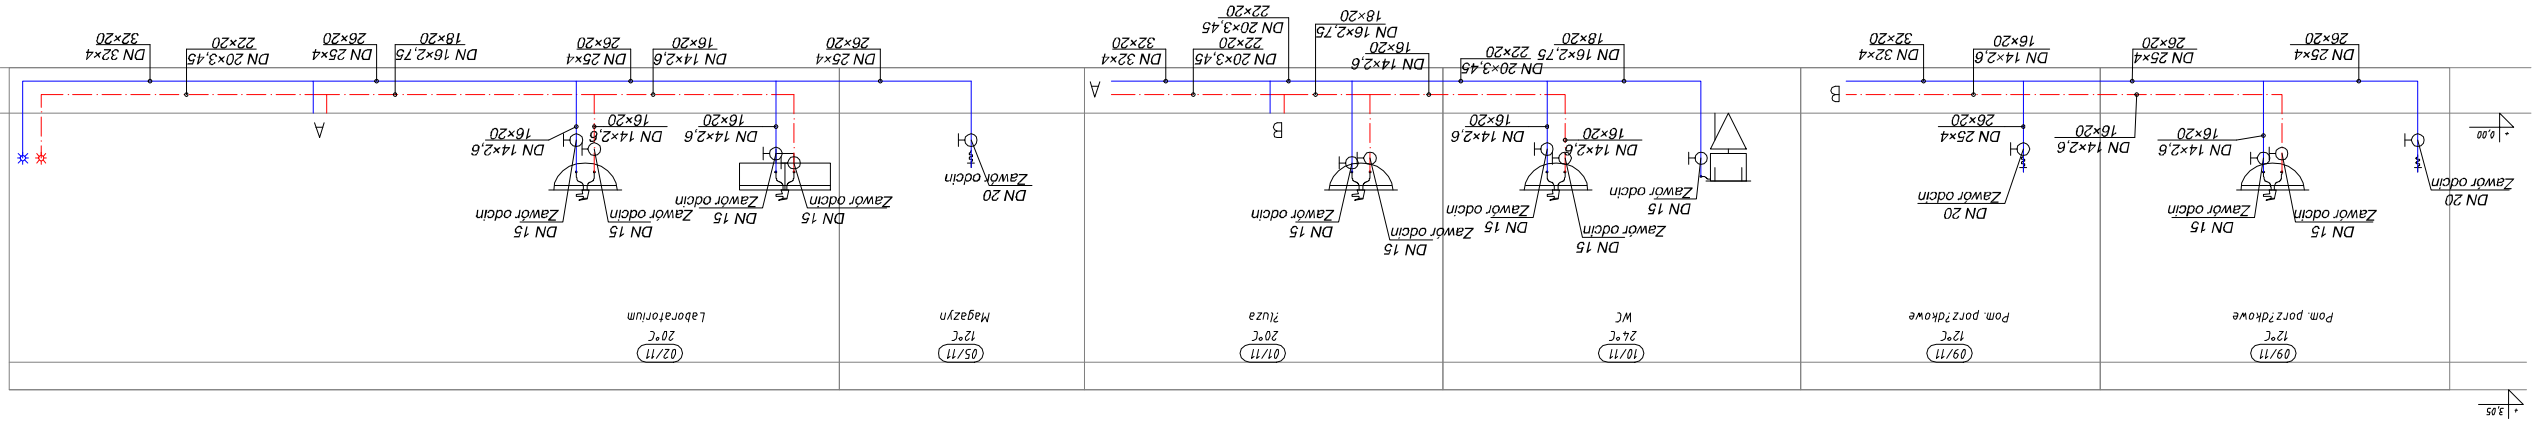

Oznaczenia:



Projektowane przewody w.z.,c.w.u. / rury wielowarstwowe/

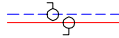

Zawory odcinające kulowe



Średnica rur wielowarstwowych,

NR RYS. S7	FAZA: PW	DATA 23.08.2018	SKALA 1:100	TYTUŁ RYS. Rozwinięcie instalacji w.z. i c.w.u.	OBIEKT PRZEBUDOWA I ROZBUDOWA BUDYNKU KONTROLI FITO-SANITARNEJ NA POTRZEBY PAŃSTWOWEJ GRANICZNEJ INSPEKCJI SANITARNEJ NA MDPG W KUCHNICY BIAŁOSTOCKIEJ	INST. SANITARNE	MGR INŻ.	MARTA FROŃ-KOPCZEWSKA	PDL/0113/ POOS/11	UPR. NR	PDL/0042/ POOS/08
						INST. SANITARNE	MGR INŻ.	AGNIESZKA K.KOZŁOWSKA	PDL/0042/ POOS/08	SPRAWDZAJĄCY	