



ELEWACJA POŁUDNIOWA 1:100

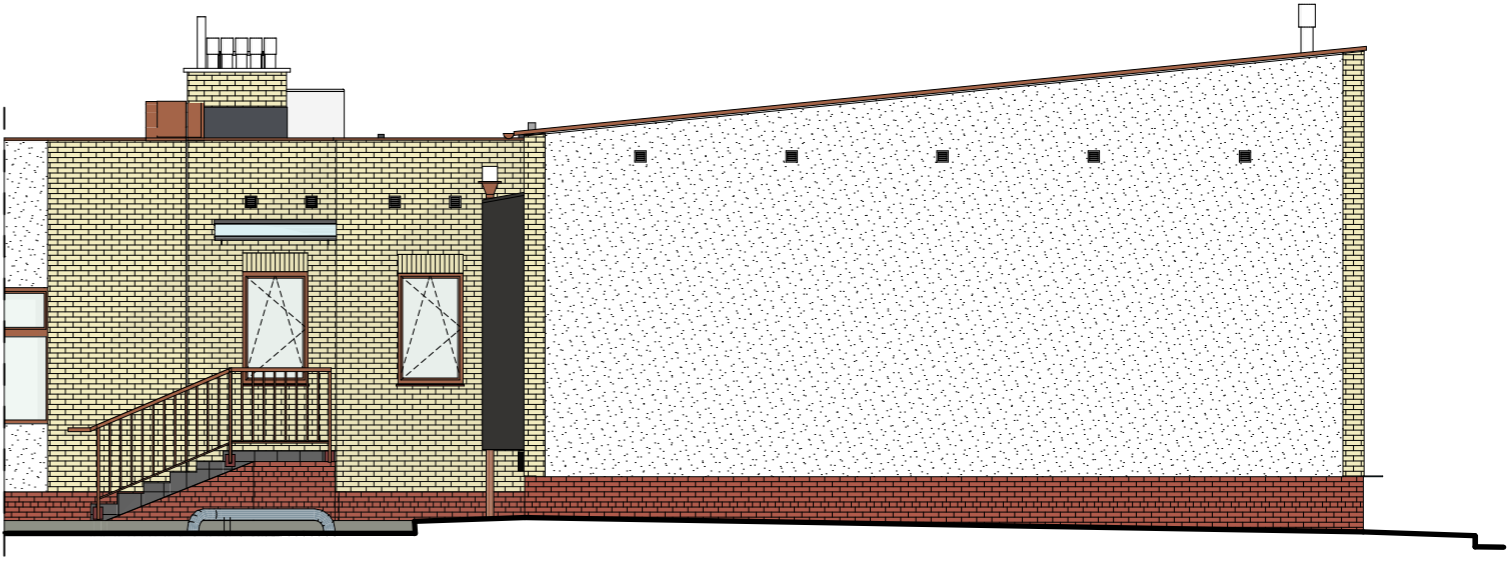

ELEWACJA PÓŁNOCNA 1:100

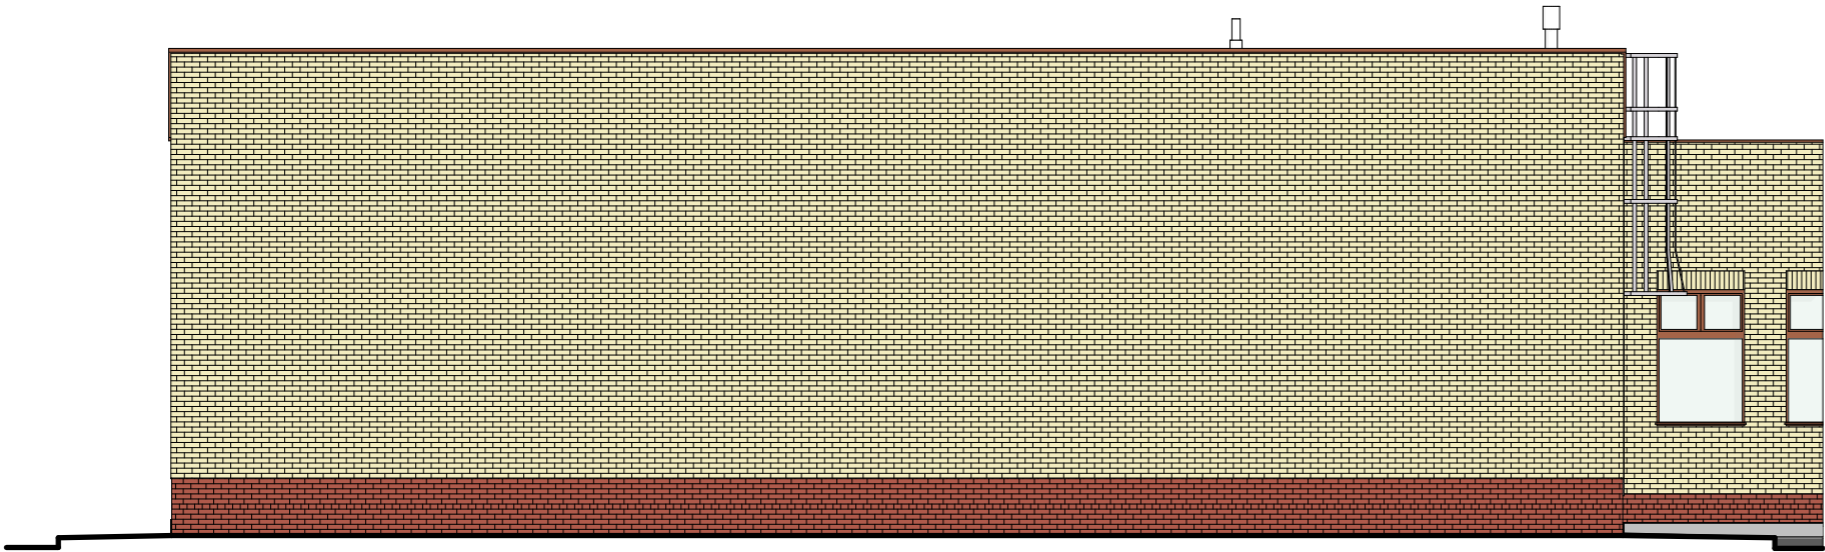

ELEWACJA ZACHODNIA 1:100




ELEWACJA WSCHODNIA 1:100

KOLORYSTYKA:

- CEGŁA KLINKIEROWA - KOLOR ŻÓŁTY (PIASKOWY)
- COKÓŁ: PŁYTKI KLINKIEROWE - KOLOR BRĄZOWY
- DACH - BLACHA TRAPEZOWA T50 OCYNKOWANA POWLEKANA KOLR BRĄZOWY
- RAMY OKIENNE, OBRÓBKI BLACHARSKIE, RYNNY I RURY SPUSTOWE- KOLOR BRĄZOWY

ELEWACJE -
KOLORYSTYKA 1:100

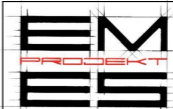	EMES - PROJEKT PRACOWNIA ARCHITEKTONICZNA MARCIN SZYMANOWICZ UL. MAZOWIECKA 39/13 15-302 BIAŁYSTOK, TEL. 509 507 503		NR RYS. 10
	OBJEKT PRZEBUDOWA I ROZBUDOWA BUDYNKU KONTROLI FITO-SANITARNEJ NA POTRZEBY PAŃSTWOWEJ GRANICZNEJ INSPEKCJI SANITARNEJ NA MDPG W KUŹNICY BIAŁOSTOCKIEJ		FAZA: PW DATA 23.08.2018
TYTUŁ RYS.	ELEWACJE - KOLORYSTYKA		SKALA 1:100
ARCHITEKTURA OPRACOWAŁ	MGR INŻ. ARCH. MARCIN SZYMANOWICZ	UPR. NR	PODPIS
ARCHITEKTURA PROJEKTANT	MGR INŻ. ARCH. JERZY ŁUCKI	UPR. NR BŁ/130/88	PODPIS