

Granice działki(ek) 73/1201
zostały określone z wymaganą dokładnością pomiaru.

MAPA ZASADNICZA
Gmina: Bolimów
Obręb: Wólka Łaniecka - dz. 73/1201
Skala: 1:1000

GGr. 6642.605.2023
Poświadcza się zgodność niniejszej kopii z treścią materiału państwowego zasobu geodezyjnego i kartograficznego
STAROSTA SKIERNIEWICKI
Nazwa materiału zasobu mapa zas.
Identyfikator ewidencyjny materiału zasobu
Data wykonania kopii 25.04.2023
Imię, nazwisko i podpis osoby reprezentującej organ Z up. STAROSTY
Joanna Tarnowska
INSPEKTOR
w Wydziale Geodezji, Katastru
i Gospodarki Nieruchomościami

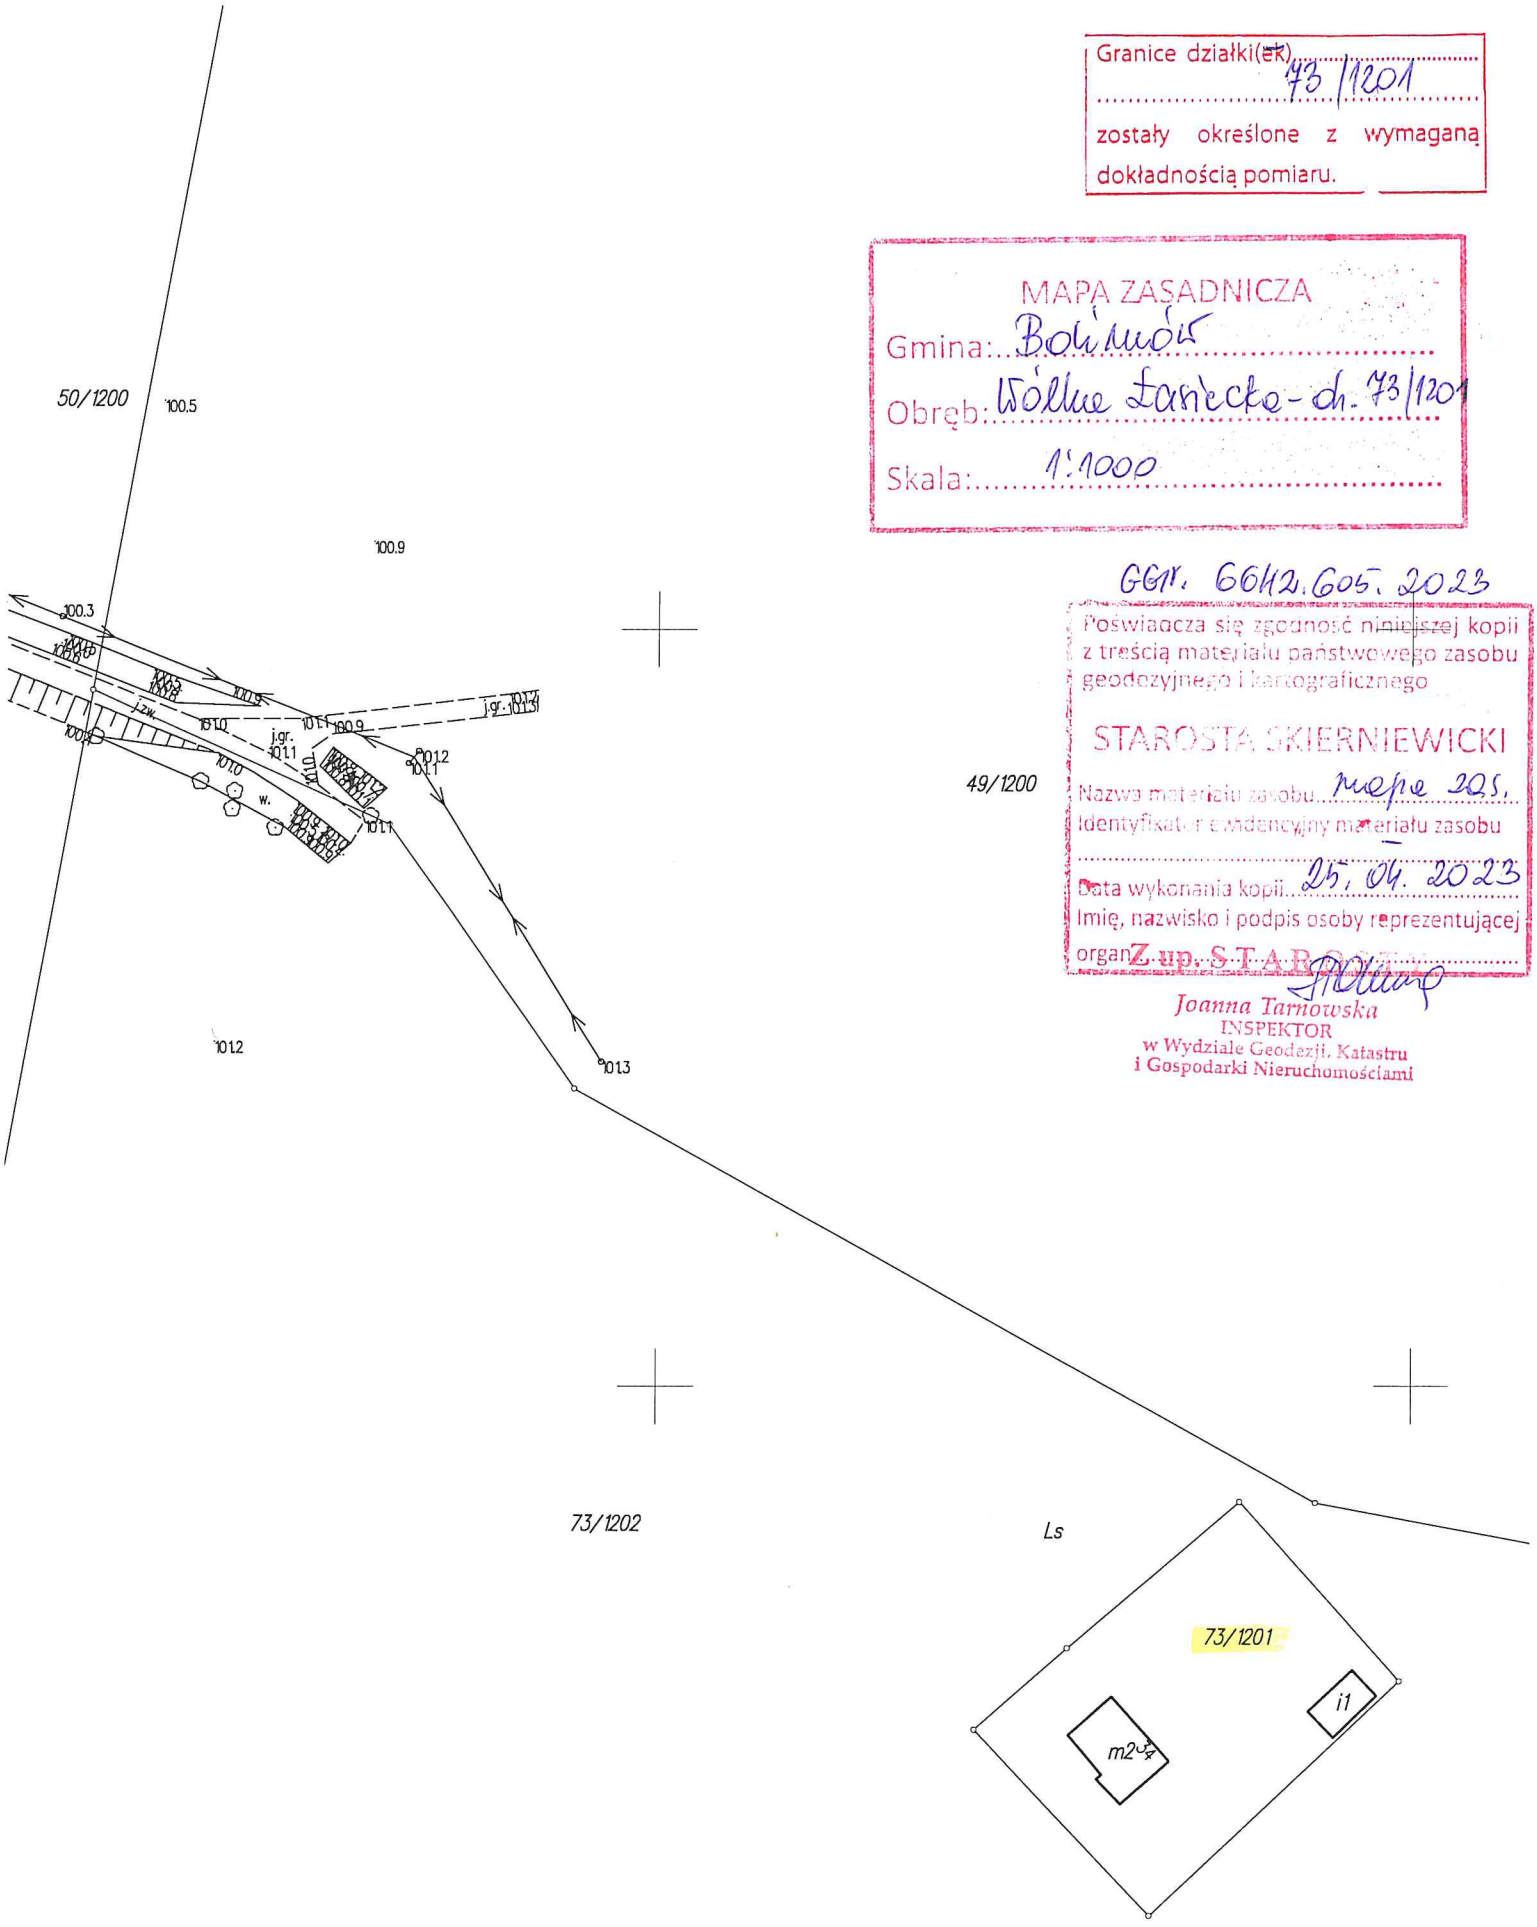

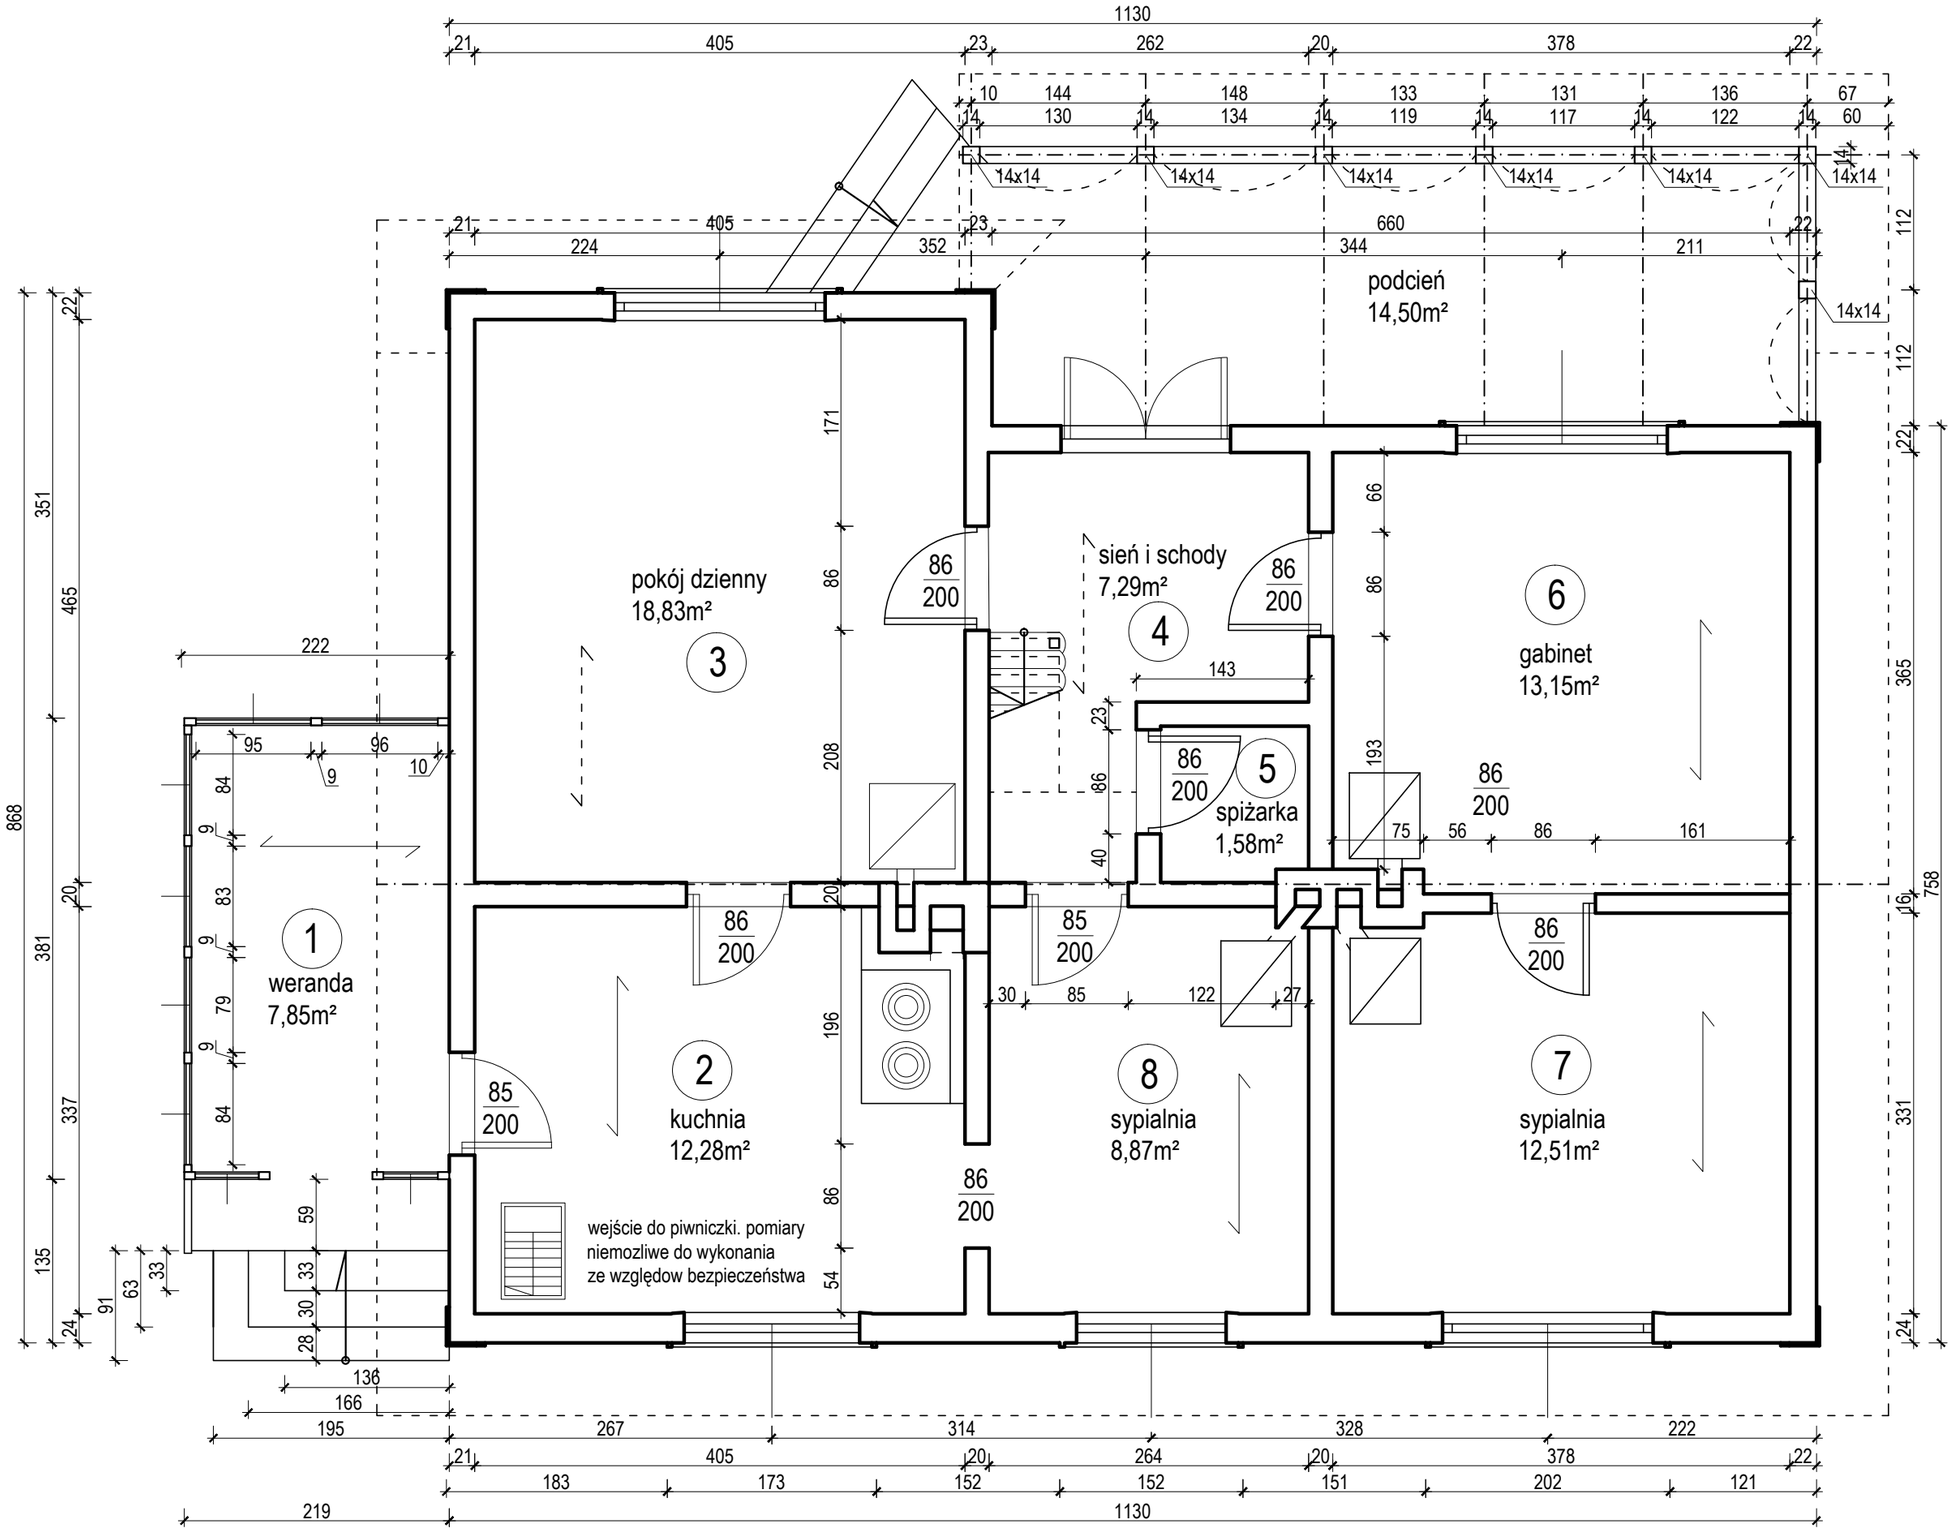

powierzchnia zabudowy brutto = 120,13m², netto 103,92m²; powierzchnia użytkowa parteru netto = 82,36m²; brutto 96,86m²; kubatura ok. 670m³

opracowanie: mgr inż. arch. Robert Skorłutowski, upr. bud. nr 18/R98/LIA/02

Inwentaryzacja architektoniczno-budowlana budynku

STUDIO ARCHITEKTURY
mgr inż. arch. Robert Skorłutowski
ul. 3-go Sierpnia 31, Kłeszewice 3, tel. 697 333 220
NIP: 835-141-41-37, REGON: 730116474, e-mail: skorlutowski@op.pl

RZUT PRZYZIEMIA

skala rysunku: 1:50

numer rysunku: IN-01

data opracowania: kwiecień 2023r.

branża : architektoniczna

Części okapowe belek stropowych. Pomiary wewnatrz obiektu niemozliwe do wykonania ze względów bezpieczeństwa.

legary w części podcienia o przekroju 10x19

legary dachów głównych o przekroju śr.17x21

legary dachów głównych o przekroju śr.9x9

legary dachów głównych o przekroju śr.16,5x21

ze względów bezpie-
czeństwa obszar dachu
i poddasza niedostepny !

86/200

Części okapowe belek stropowych. Pomiary wewnatrz obiektu niemozliwe do wykonania ze względów bezpieczeństwa.

legary dachów głównych o przekroju śr.17x21


Inwentaryzacja architektoniczno-budowlana budynku

opracowanie : mgr inż. arch. Robert Skorłutowski, upr. bud. nr 18/R88/IA/02

STUDIO ARCHITEKTURY
mgr inż. arch. Robert Skorłutowski
96-100 Skierniewice, ul. Kalonizacja 3, tel. 0 603 373 323
NIP: 836-144-81-37, REGON: 101511043, e-mail: skorlutowski@wp.pl

RZUT fragmentów belek stropowych

data opracowania: kwiecień 2023r.
numer arkuszu: IN-02
skala rysunku: 1:50
branża : architektoniczna

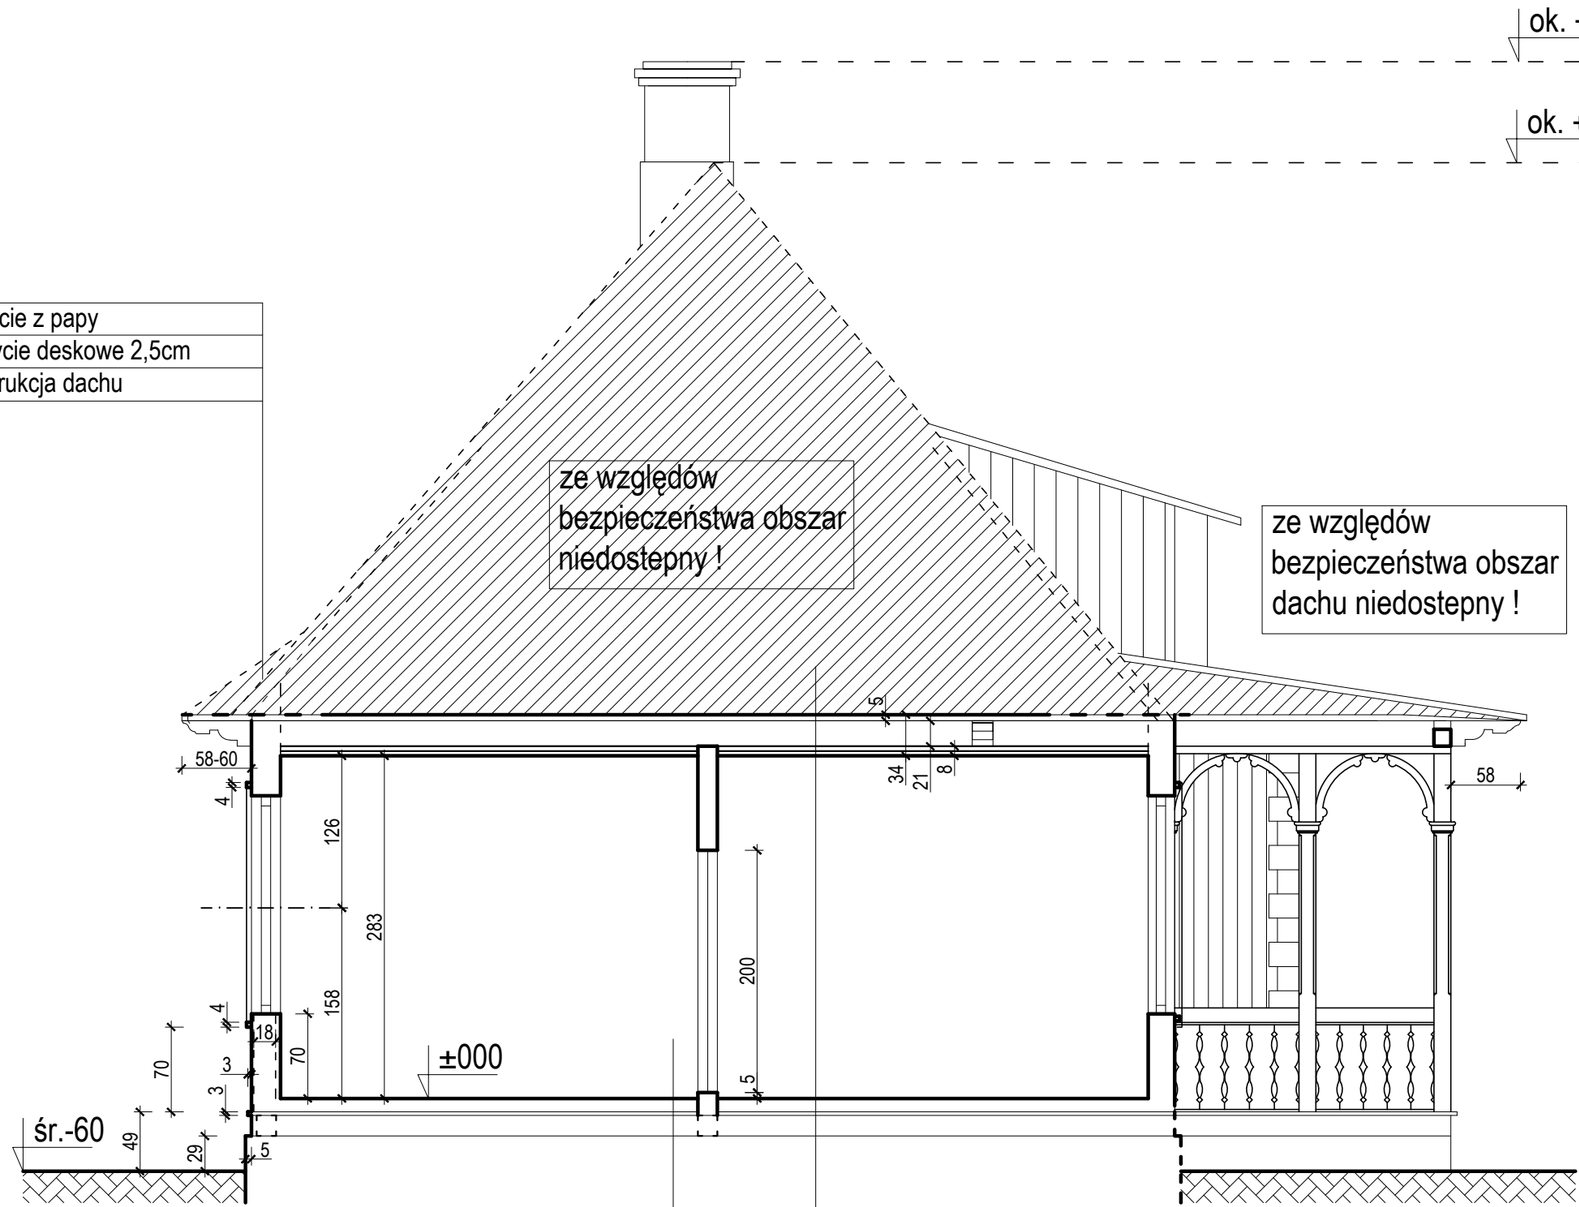

- pokrycie z papy
- poszycie deskowe 2,5cm
- konstrukcja dachu

- podłoga deskowa ok. 4cm
- legary podłogowe ok.4-17cm
- pustka z zasypem piaskowym
- grunt

- podłoga deskowa ok. 5cm
- legary stropowe, pomiędzy legarami część polepy, część pustki ślepego pulapu wys.19-21cm
- deski podniebienne ok. 4cm
- tynk wapiennyna trzcinie ok. 4cm


opracowanie: mgr inż. arch. Robert Skorlutowski, upr. bud. nr 18/R&LIA/02

Inwentaryzacja architektoniczno-budowlana budynku

STUDIO ARCHITEKTURY
mgr inż. arch. Robert Skorlutowski
ul. Ks. Stanisława 3, Kraśnik 3, tel. 697 373 233
NIP: 835-154-60-51, REGON: 050178616, e-mail: skorlutowski@wp.pl

PRZEKRÓJ - schemat

branża: architektoniczna	skala rysunku: 1:50	numer rysunku: IN-03	data opracowania: kwiecień 2023r.

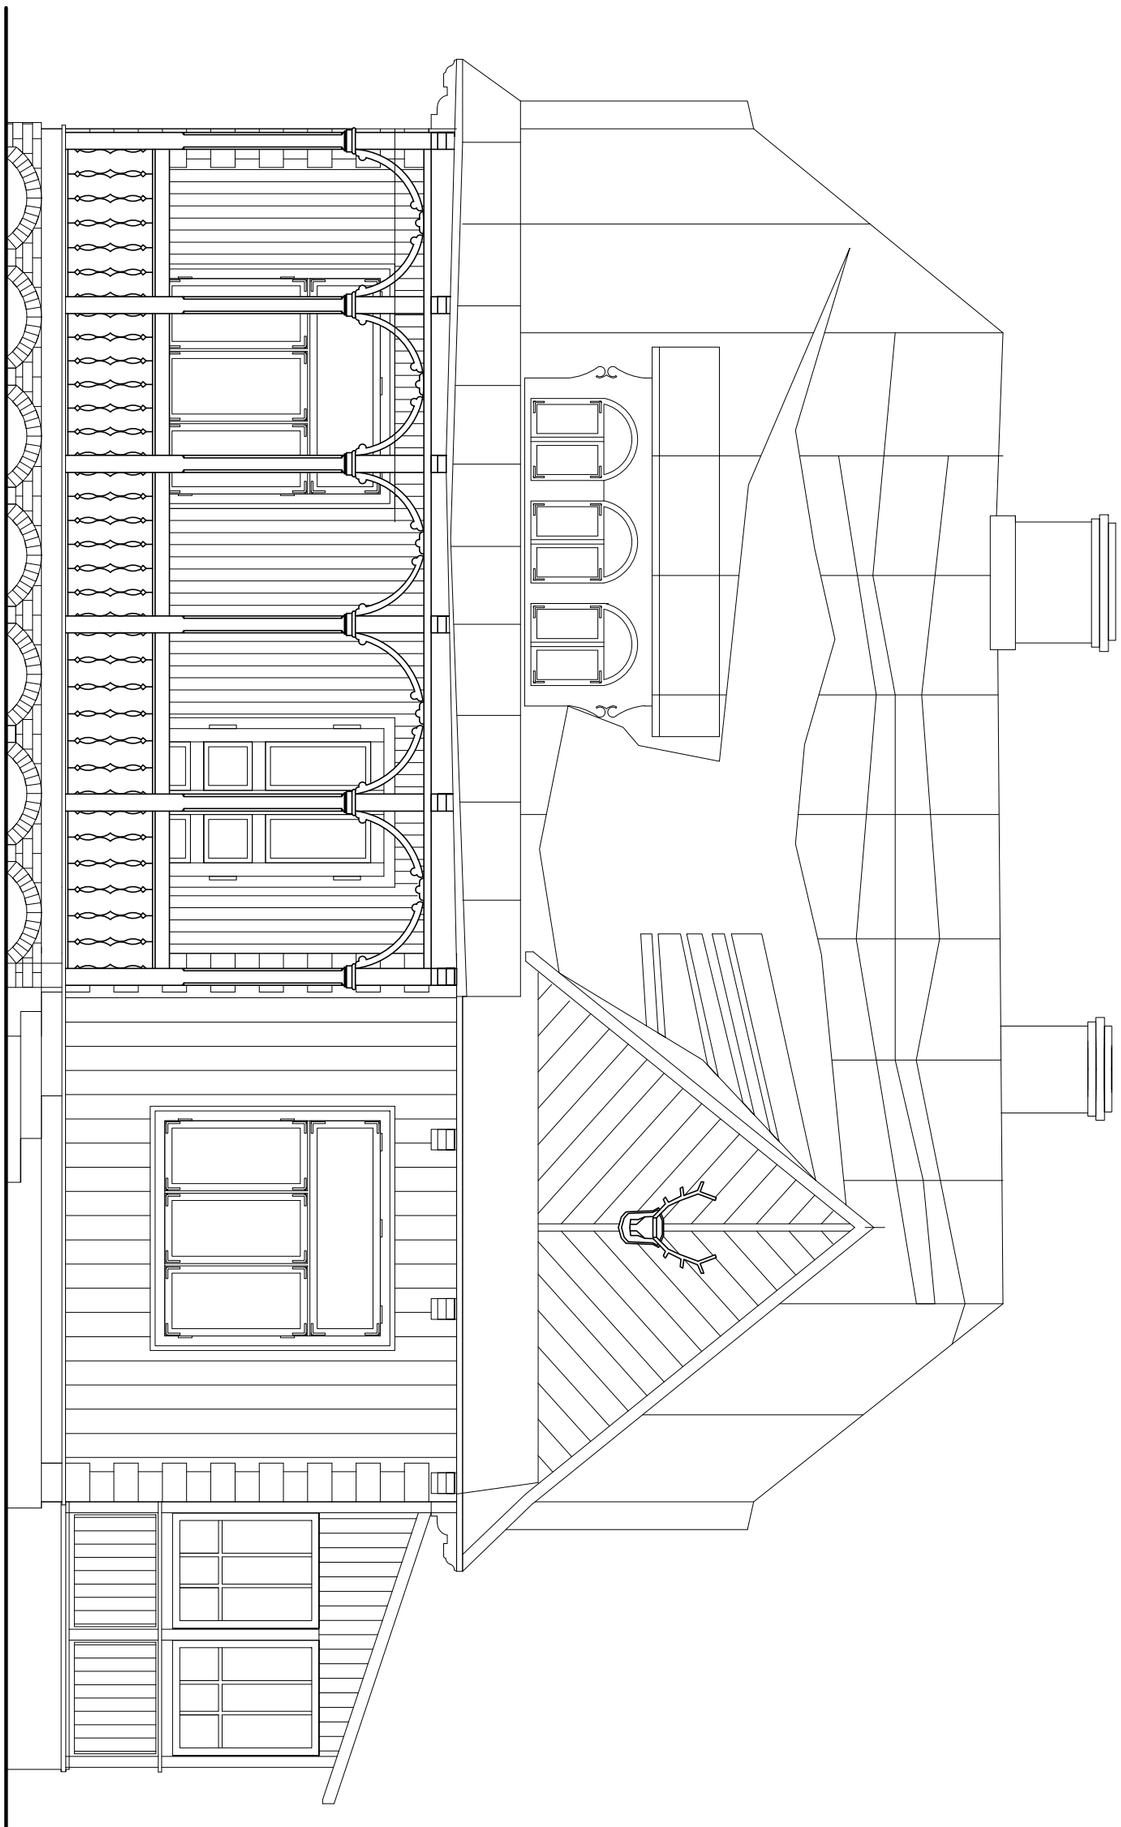


Inwentaryzacja architektoniczno-budowlana budynku	opracowanie: mgr inż. arch. Robert Skorłutowski, upr. bud. nr 18/R8/LIA/02

STUDIO ARCHITEKTURY
mgr inż. arch. Robert Skorłutowski
86-100 Skiernewice, ul. Kasprowicza 3, tel: 509 373 323
NIP: 836-104-01-37, REGON: 750184730, e-mail: r.skorlutowski@wp.pl

Elewacja południowo-zachodnia

branża : architektoniczna	skala rysunku:	numer rysunku:	data opracowania:
	1:50	IN-04	kwiecień 2023r.

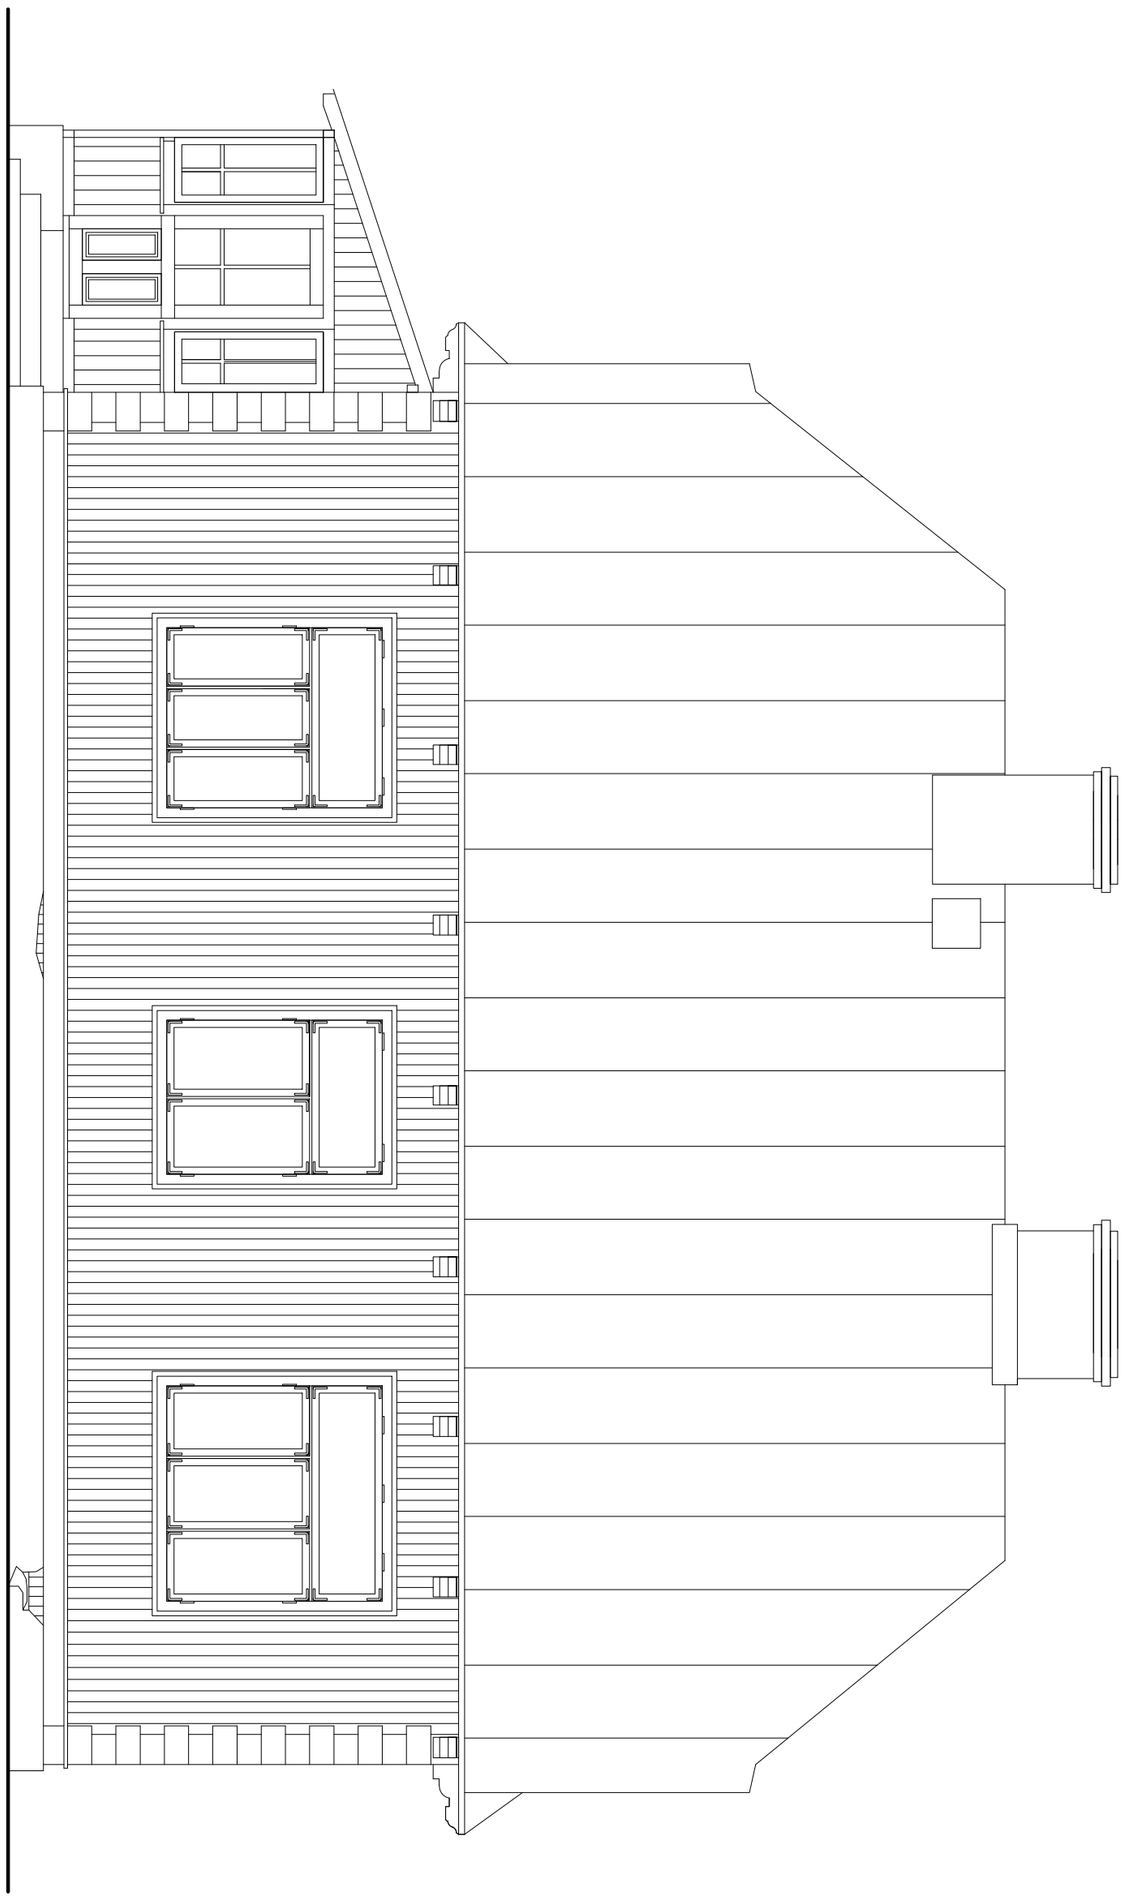

Inwentaryzacja architektoniczno-budowlana budynku

opracowanie: mgr inż. arch. Robert Skorłutowski, upr. bud. nr 18/R8/LIA/02

STUDIO ARCHITEKTURY
mgr inż. arch. Robert Skorłutowski
96-100 Skierniewice, ul. Kasprowicza 3, tel: 509 373 323
NIP: 836-104-01-37; REGON: 750184730, e-mail: r.skorlutowski@wp.pl


Elewacja północno-wschodnia

branża : architektoniczna


skala rysunku: 1:50

numer rysunku: IN-05


data opracowania: kwiecień 2023r.

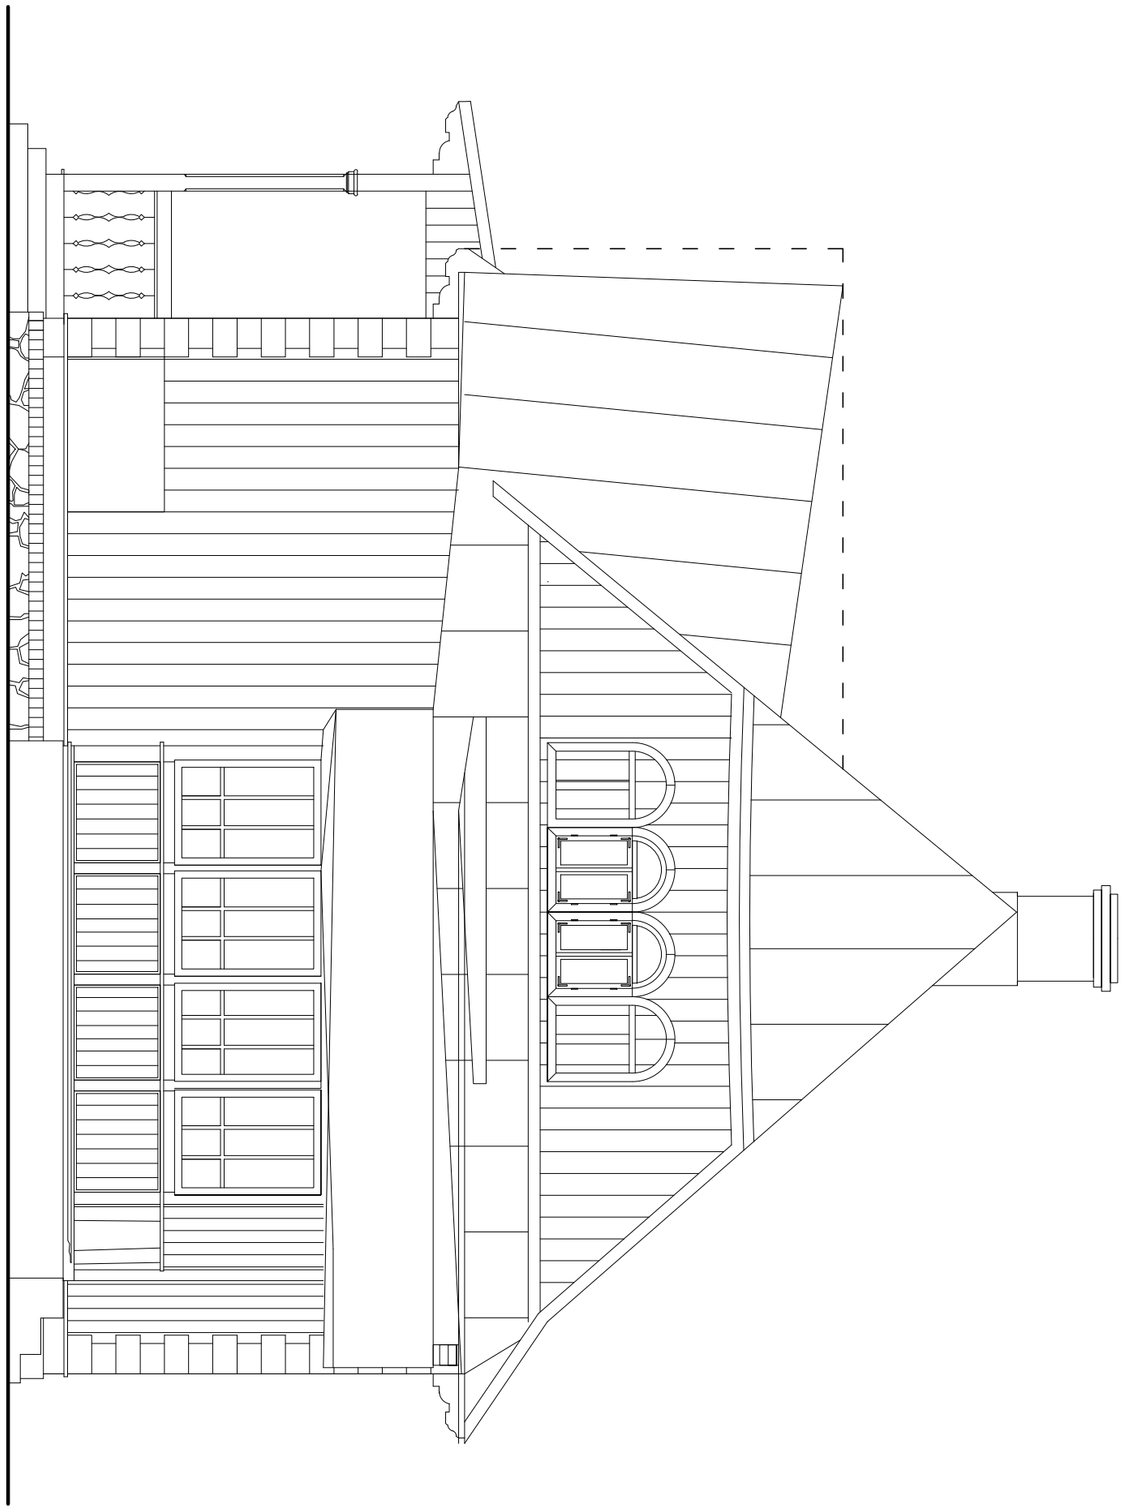


Inwentaryzacja architektoniczno-budowlana budynku		opracowanie: mgr inż. arch. Robert Skorłutowski, upr. bud. nr 18/R8/LIA/02
Arch	**STUDIO ARCHITEKTURY** **mgr inż. arch. Robert Skorłutowski** 96-100 Skierniewice, ul. Kasprowicza 3, tel. 509 373 323 NIP: 836-104-01-37; REGON : 750184730; e-mail: r.skorlutowski@wp.pl **Elewacja południowo-wschodnia**	
branża : architektoniczna	skala rysunku: **1:50** / numer rysunku: **IN-06** / data opracowania: kwiecień 2023r.	

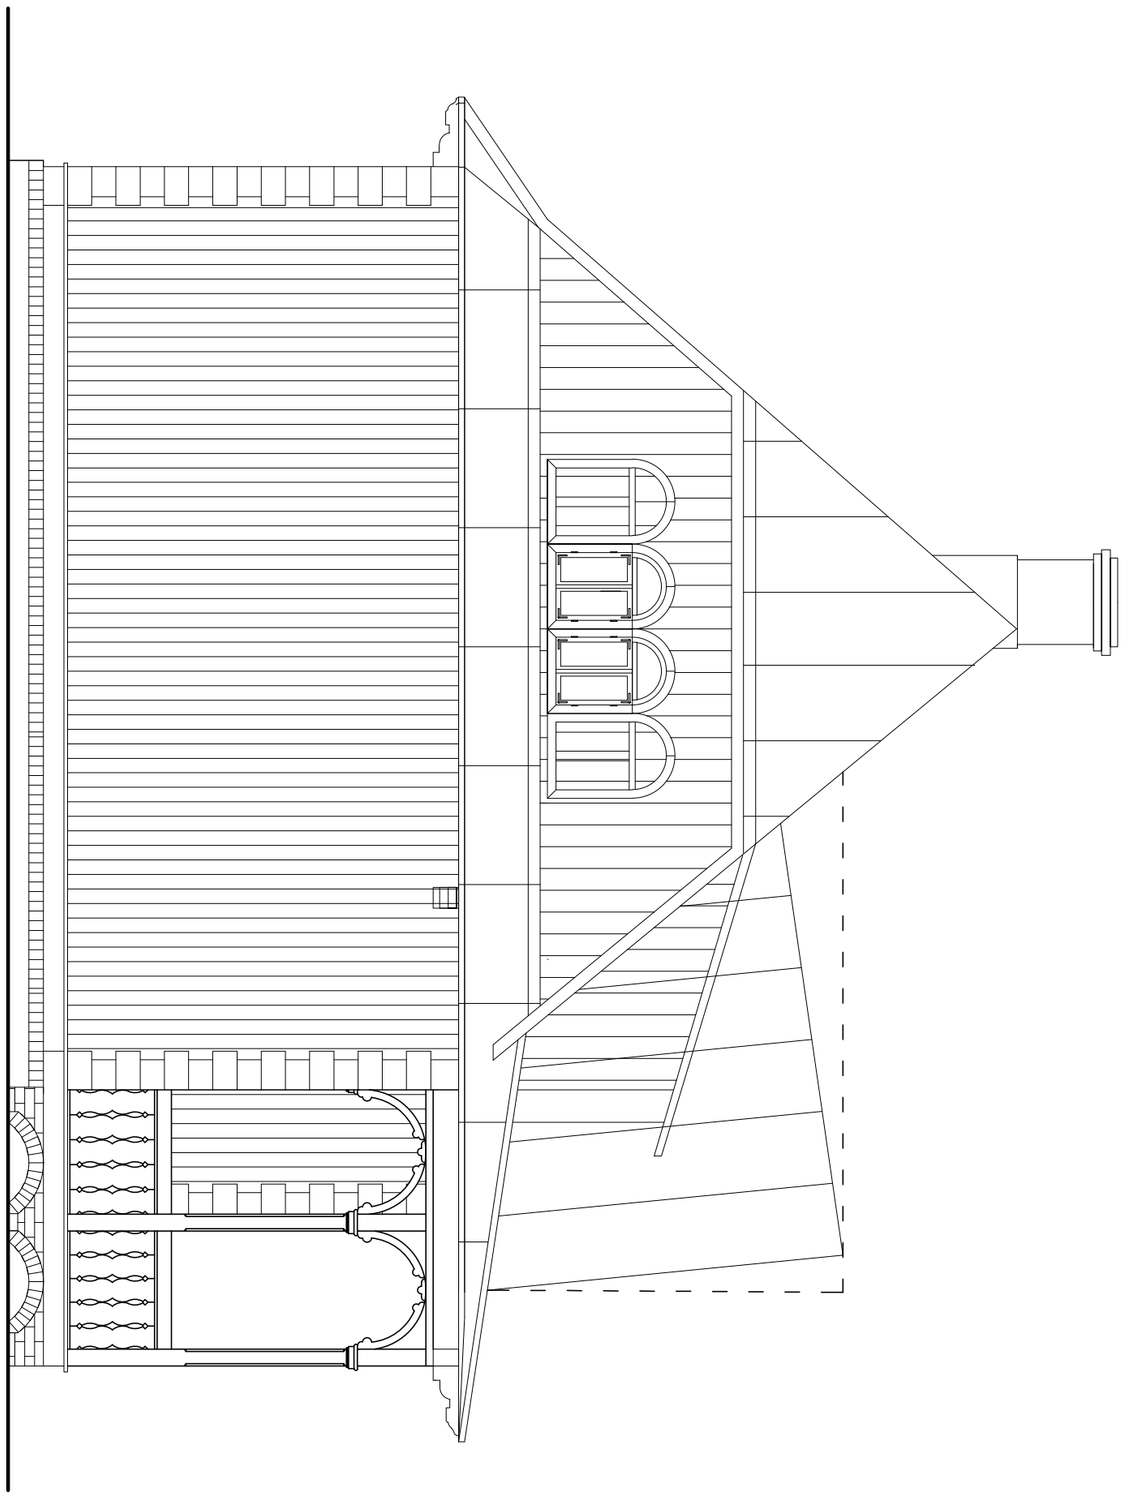

Inwentaryzacja architektoniczno-budowlana budynku		opracowanie: mgr inż. arch. Robert Skorłutowski, upr. bud. nr 18/R8/LIA/02
STUDIO ARCHITEKTURY mgr inż. arch. Robert Skorłutowski 96-100 Skierniewice, ul. Kasprowicza 3, tel: 509 373 323 NIP: 836-104-01-37; REGON: 750184730, e-mail: r.skorlutowski@wp.pl Elewacja północno-zachodnia		
branża : architektoniczna	skala rysunku: 1:50 / numer rysunku: IN-07 / data opracowania: kwiecień 2023r.	

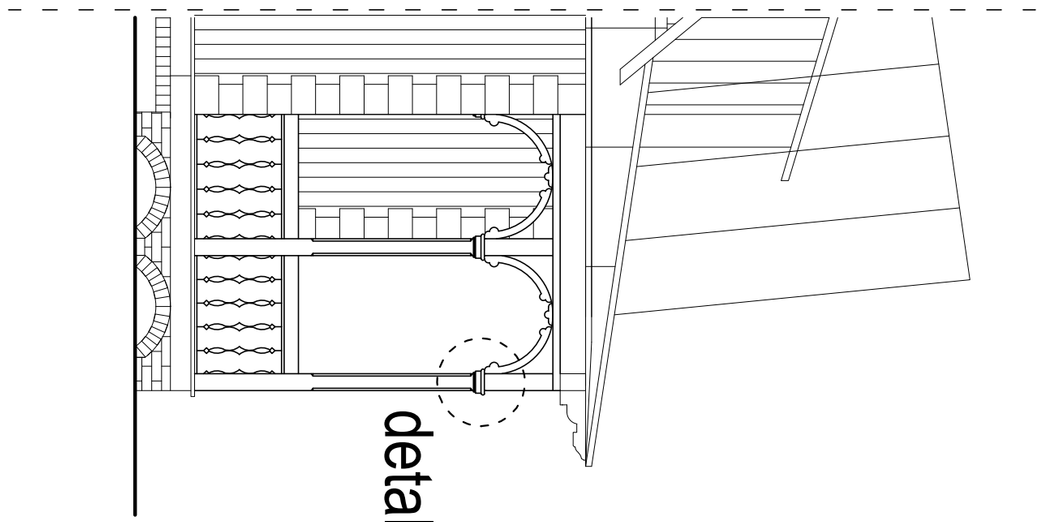

detal "A"

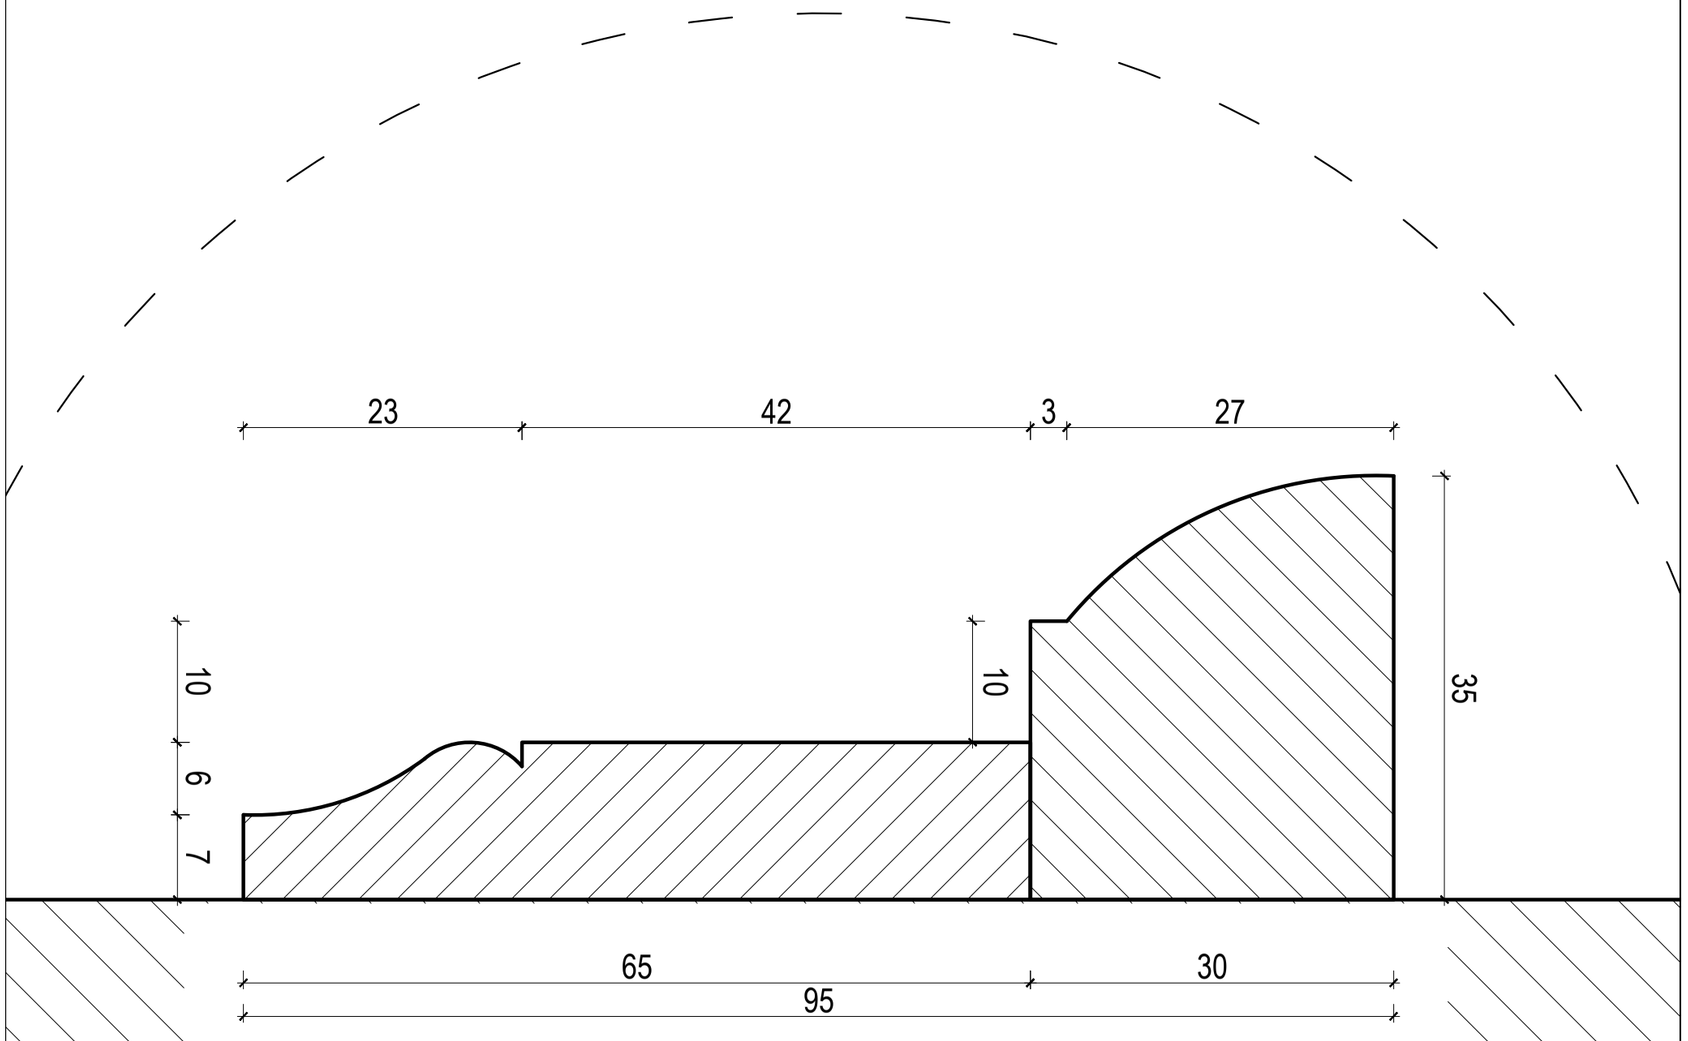


Inwentaryzacja architektoniczno-budowlana budynku	opracowanie: mgr inż. arch. Robert Skorłutowski, upr. bud. nr 18/R8/LIA/02


STUDIO ARCHITEKTURY
mgr inż. arch. Robert Skorłutowski
96-100 Skierniewice, ul. Kasprowicza 3, tel. 509 373 323
NIP: 836-104-01-37; REGON: 750184730, e-mail: r.skorlutowski@wp.pl

DETAL "A"

branża : architektoniczna	numer rysunku: IN-08	data opracowania: kwiecień 2023r.

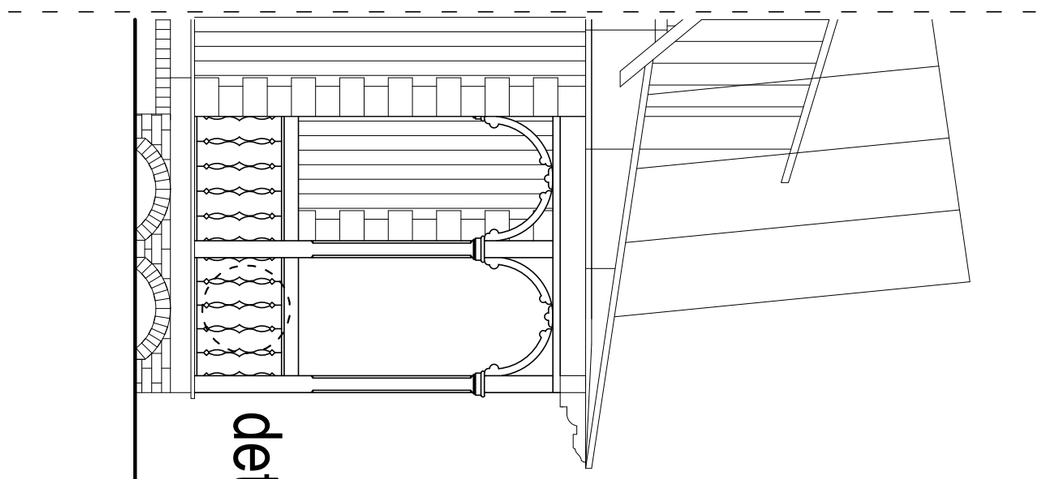



detal "B"

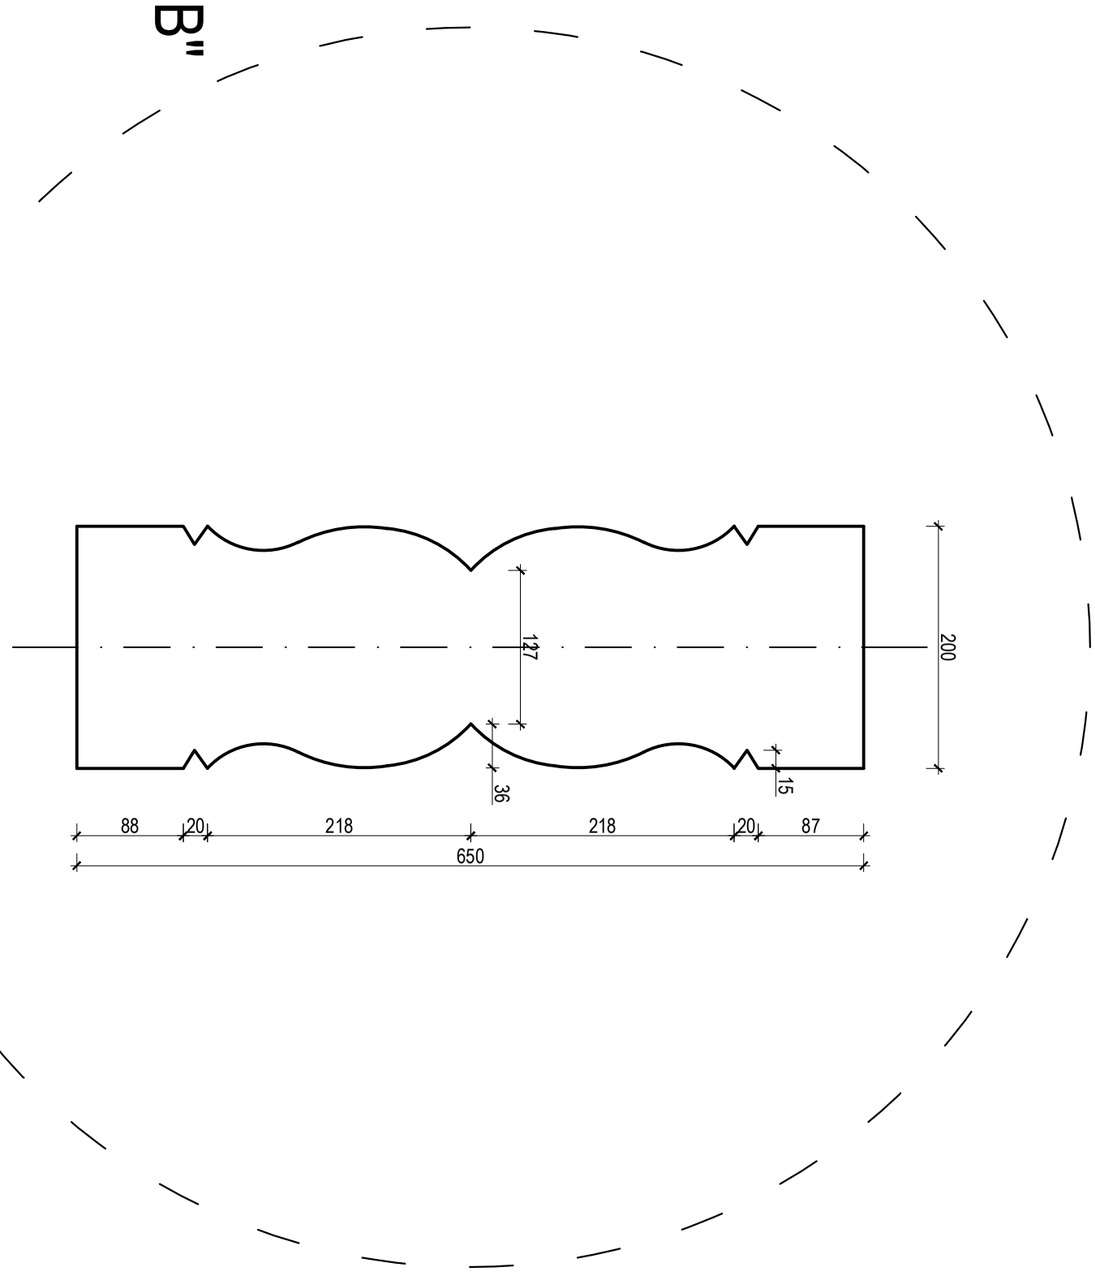

Inwentaryzacja architektoniczno-budowlana budynku	opracowanie: mgr inż. arch. Robert Skorłutowski, upr. bud. nr 18/R8/LIA/02
STUDIO ARCHITEKTURY **mgr inż. arch. Robert Skorłutowski** 96-100 Skierniewice, ul. Kasprowicza 3, tel. 509 373 323 NIP: 836-104-01-37; REGON: 750184730, e-mail: r.skorlutowski@wp.pl **DETAL "B"**	
branża : architektoniczna numer rysunku: **IN-09** data opracowania: kwiecień 2023r.	

detal "C"

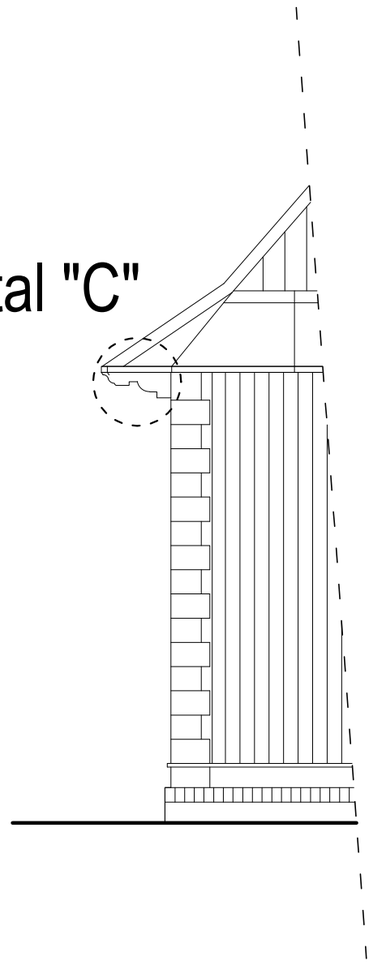

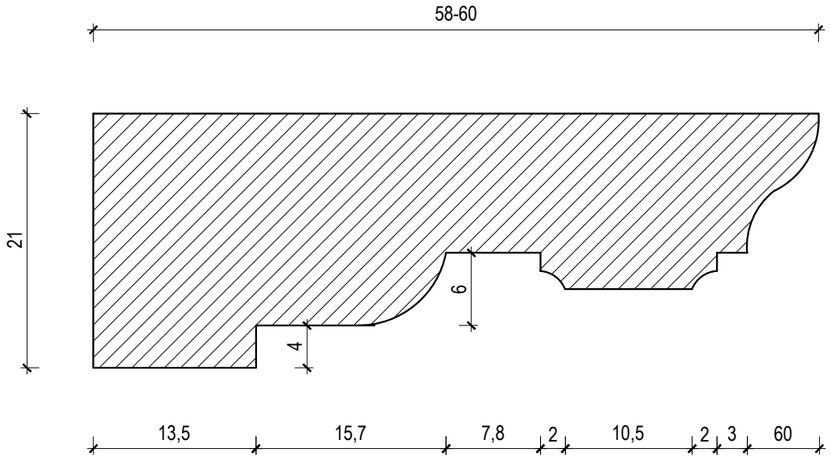



opracowanie: mgr inż. arch. Robert Skorlutowski, upr. bud. nr 18/R/8/LIA/02

Inwentaryzacja architektoniczno-budowlana budynku

STUDIO ARCHITEKTURY
mgr inż. arch. Robert Skorlutowski
ul. 10-Stanowcza 3, Kaszanowo, tel. 503 073 223
NIP: 836-1641-01, REGON: 782918742, e-mail: studioskorlutowski@wp.pl

DETAL "C"

numer rysunku: IN-10

data opracowania: kwiecień 2023r.

branża : architektoniczna