



URZĄD MIASTA STOŁECZNEGO WARSZAWY
Urząd Dzielnicy Mokotów
Wydział Inwestycji i Infrastruktury dla Dzielnicy Mokotów
ul. Wiśniowa 37, 02-545 Warszawa, tel. 22 443 67 00, faks 22 325 45 80
mokotow.wid@um.warszawa.pl, www.mokotow.waw.pl

Warszawa, dnia 17.08.2018

UD-IV-WID-B.720.432.2018.PGR

Ekoprojekt Sp. z o.o.
Al. Krakowska 224
02-219 Warszawa


W nawiązaniu do wystąpienia dotyczącego uzgodnienia projektu odtworzenia konstrukcji nawierzchni dla budowy przyłącza sieci ciepłowniczej do budynku przy ul. Zawrat 20 w Warszawie, Wydział Inwestycji i Infrastruktury Dzielnicy Mokotów, **opiniuje pozytywnie** przedstawioną konstrukcję odtworzenia nawierzchni jezdni oraz nawierzchni chodnika z poniższą uwagą.

Odtworzenie nawierzchni warstwy ścieralnej jezdni należy wykonać do istniejącego progu zwalniającego znajdującego się na północ od wykonywanego przyłącza.

Niniejsza opinia nie jest uzgodnieniem geometrii.

Niniejsze uzgodnienie jest ważne z załącznikami:

- Plan sytuacyjny, nr rys.: 1;
- Odtworzenie konstrukcji nawierzchni, nr rys.: 2;

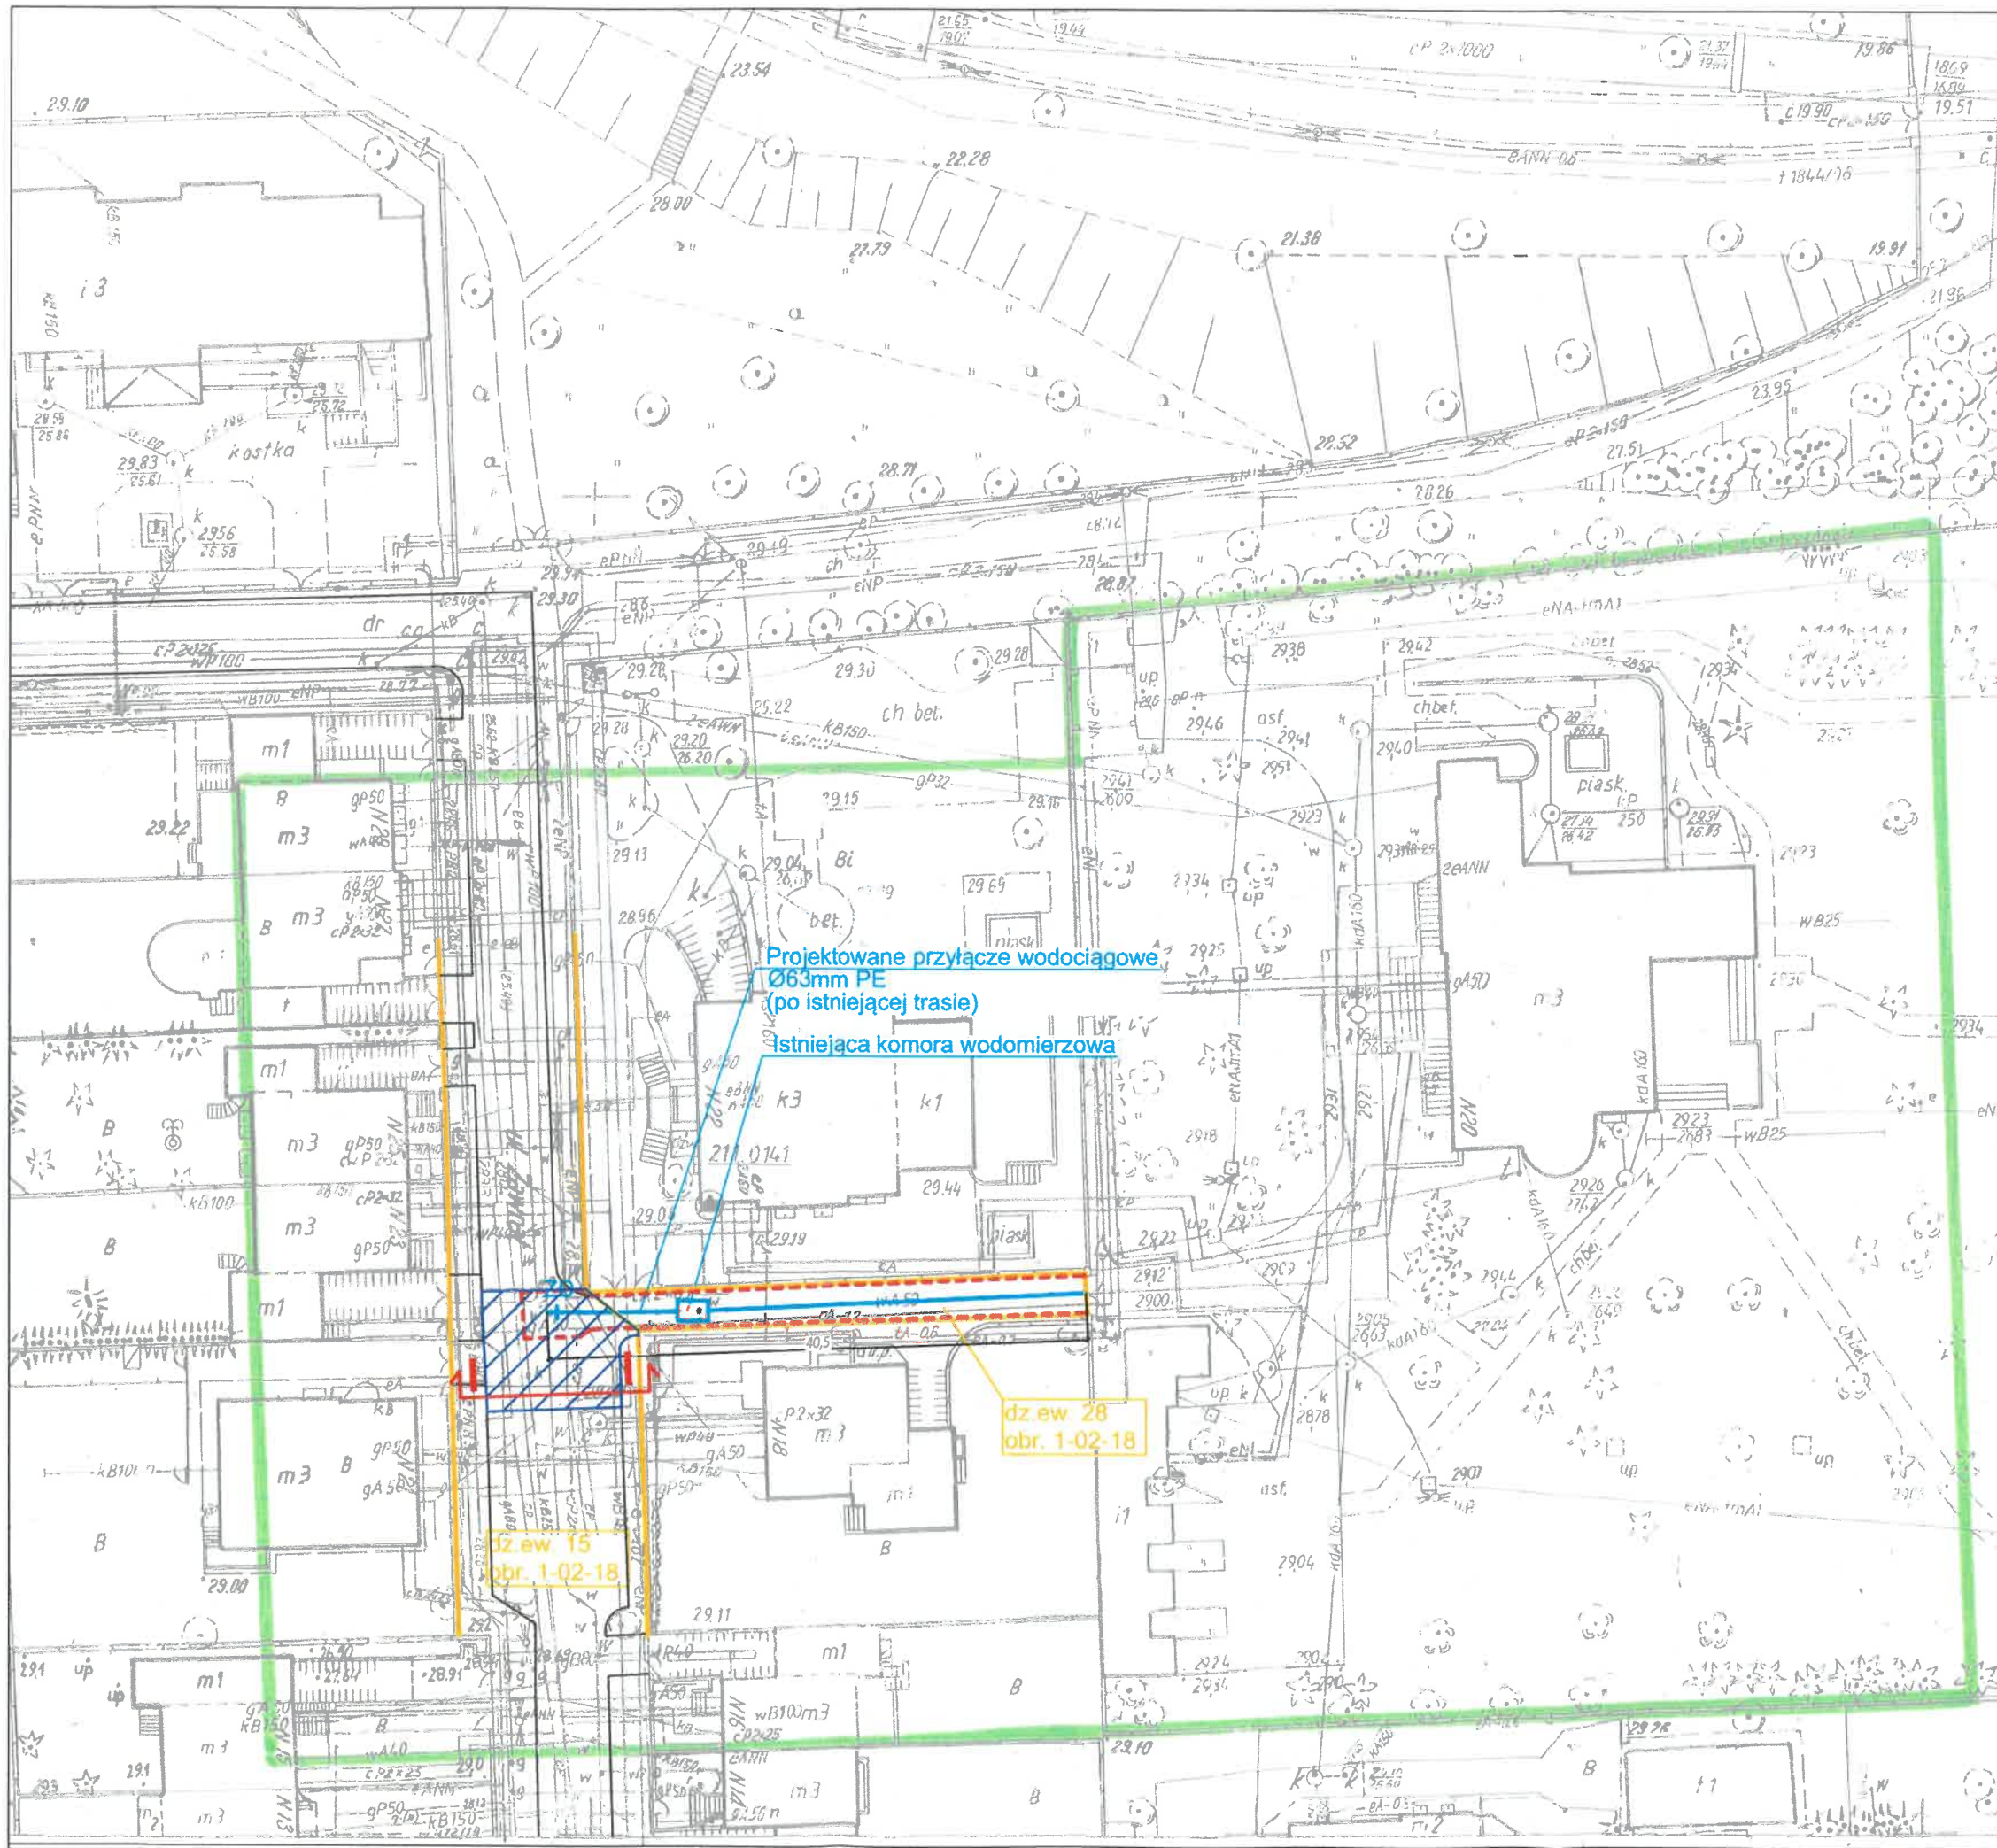

Załącznik nr 1 do pisma
nr. UD.VI.110.132.2018.P68
z dnia 17.08 2018 r.
w zakresie podniesienia
konstrukcji wierzchni.

GŁÓWNY SPECJALISTA
W WYDZIALE INWESTYCJI I INFRASTRUKTURY
DLA DZIELNICY MOKOTÓW
Paweł Grzybowski
Paweł Grzybowski

ekoprojekt

Ekoprojekt, al. Krakowska 224, 02-219 Warszawa, tel. 22 886-44-39, faks 22 846-87-43, biuro@ekoprojekt.com

Nazwa rysunku:

PLAN SYTUACYJNY

Temat:

Przebudowa przyłącza wodociągowego do budynku
przy ul. Zawrat 20 w Warszawie - dzielnica Mokotów

Projektant:

Jerzy
Kiełbowski

Podpis:

J. Kiełbowski

Data:

lipiec
2018 r.


Data:

1:500


Nr rys.:

1

Przekrój

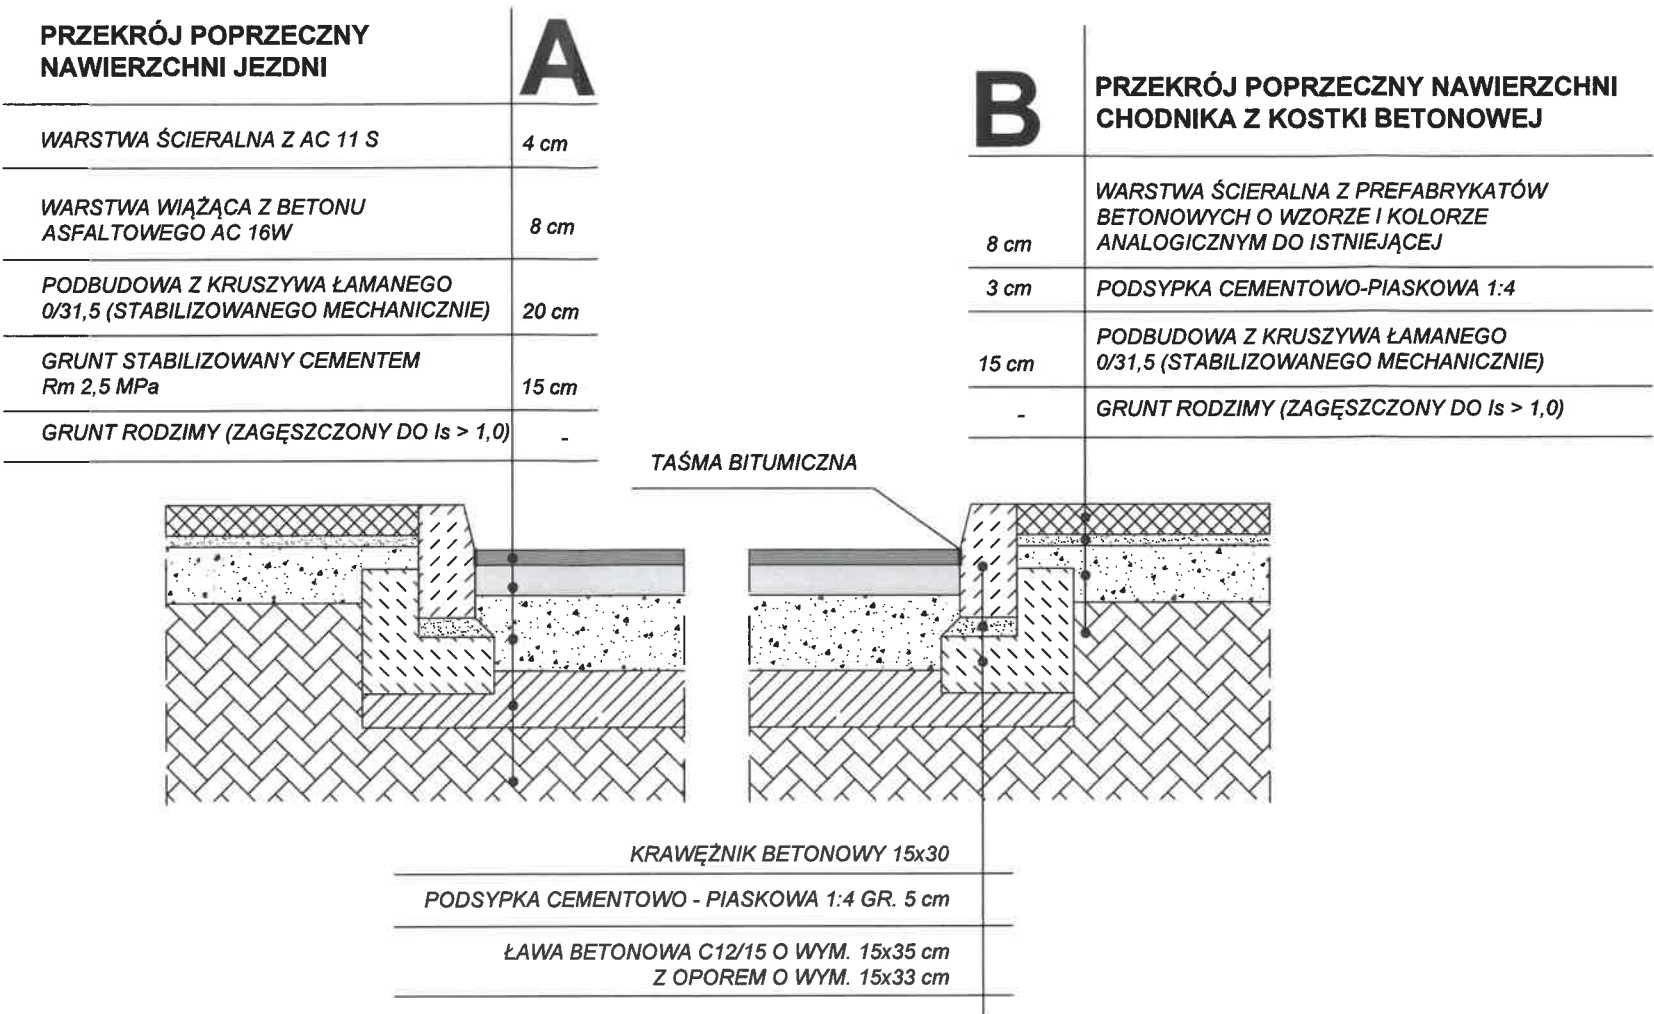

SZCZEGÓŁ POŁĄCZENIA STAREJ I NOWEJ NAWIERZCHNI BITUMICZNEJ

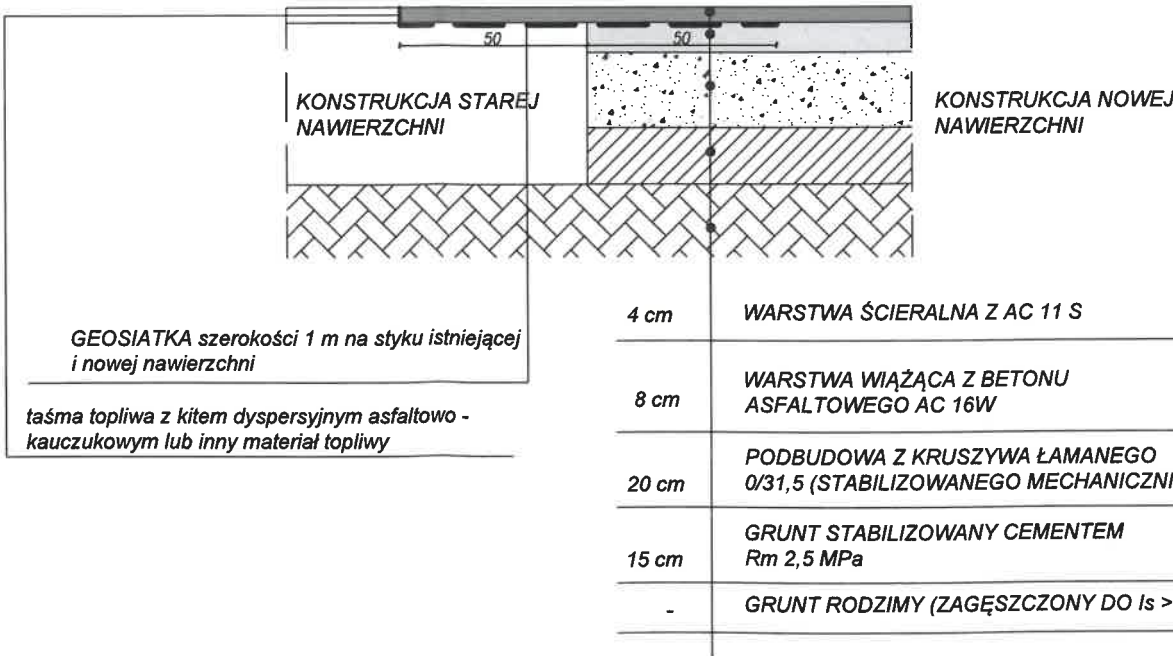

UWAGI:

Rozebrane materiały betonowe należy zastąpić nowymi lub pełnowartościowymi z rozbiórki.

Zakres odtworzenia nawierzchni jezdni w miejscu prowadzonych robót należy wykonać:

- podbudowa** - na całej szerokości oraz długości prowadzonych robót + strefa rozgęszczenia min. 1 mb od wszystkich krawędzi wykopu;
- warstwa wiążąca** - na całej szerokości oraz długości prowadzonych robót z zakładem po 2 mb od wszystkich krawędzi wykopu;
- warstwa ścieralna** - sfrezowanie i wykonanie nowej zgodnie z zakresem zaznaczonym na planie sytuacyjnym - kolorem niebieskim (rys. nr 1)

Załącznik nr 2 do pisma
nr. UD-IV-WID-B.770.432 2018 P6K
z dnia 17.08 2018
w zakresie zgodnienia
konstrukcji nawierzchni.

GŁÓWNY SPECJALISTA
w WYDZIALE INWESTYCJI I INFRASTRUKTURY
dla DZIELNICY MOKOTÓW
Pawel Grybowski

ekoprojekt

EKOPROJEKT, al. Krakowska 224, 02 - 219 Warszawa, tel. 22 886 - 44 - 39, faks 22 846 - 87 - 43, biuro@ekoprojekt.com

Nazwa rysunku:

ODTWORZENIE KONSTRUKCJI NAWIERZCHNI

Temat:

Przebudowa przyłącza wodociągowego do budynku przy ul. Zawrat 20 w Warszawie - dzielnica Mokotów

Projektant:

Jerzy
Kielbowski

Podpis:

[Signature]

Data:

lipiec
2018r.

Data:

1:20

Nr rys.:

2