

IR.6853.1.38.2024

Zambrow, dnia 08.08.2024 r.

DECYZJA

Na podstawie art. 29 ust. 1, 3 i 5 ustawy z dnia 21 marca 1985 r. o drogach publicznych (Dz. U. z 2024 r., poz. 320), art. 104 ustawy z dnia 14 czerwca 1960 r. Kodeks postępowania administracyjnego (Dz. U. z 2024 r., poz. 572) po rozpatrzeniu wniosku złożonego w dniu 25.07.2024 r. przez **Nadleśnictwo Łomża, ul. Nowogrodzka 60, 18-400 Łomża reprezentowanego przez Pełnomocnika inwestora Adama Libudę, ul. Łomżyńska 35b, 18-300 Zambrow** w sprawie wyrażenia zgody na lokalizację zjazdów w pasie drogowym drogi powiatowej, Zarząd Powiatu Zambrowskiego

z e z w a ł a

na budowę dwóch zjazdów z drogi powiatowej nr 2015 B (dz.nr. 377), w miejscowości Wierzbowo, na działkę o numerze ewidencyjnym 363 zgodnie z załączonymi do wniosku załącznikami graficznymi i z zastosowaniem niżej wymienionych warunków:

- włączenie do drogi publicznej wykonać pod kątem prostym,
- zjazdy wykonać o szerokości nie mniejszej niż 4,5 m, w tym jezdnię o szerokości nie mniejszej niż 3,0 m i nie większą niż szerokość jezdni na drodze,
- nawierzchnię zjazdów w granicach pasa drogowego wykonać o nawierzchni utwardzonej,
- krawędzie nawierzchni zjazdów na połączeniu z drogą powiatową wyokrąglić łukiem kołowym o promieniu nie mniejszym niż 3,0 m,
- pochylenie podłużne zjazdów należy dostosować do pochylenia poprzecznego korony drogi,
- pochylenie zjazdów na długości 5,0 m od krawędzi jezdni nie powinno przekraczać 5%, a na pozostałym odcinku nie powinno przekraczać 15%,
- zjazdy należy wyposażyć w przepusty drogowe średnicy min. 40 cm.

Niniejsza decyzja o wydaniu zezwolenia na budowę zjazdu wygasa, jeżeli w ciągu 3 lat od jej wydania zjazdy nie zostaną wybudowane.

UZASADNIENIE

W związku z uwzględnieniem w całości żądań wnioskodawcy zgodnie z art. 107 § 4 Kodeksu postępowania administracyjnego odstępuje się od uzasadnienia decyzji.

POUCZENIE

1. Od niniejszej decyzji służy stronom odwołanie do Samorządowego Kolegium Odwoławczego w Łomży. Odwołanie wnosi się za pośrednictwem tutejszego organu w terminie 14 dni od dnia doręczenia decyzji.
2. W trakcie biegu terminu do wniesienia odwołania strona może zrzec się prawa do wniesienia odwołania wobec organu administracji publicznej, który wydał decyzję. Z dniem doręczenia organowi administracji publicznej oświadczenia o zrzeczeniu się prawa do wniesienia odwołania przez ostatnią ze stron postępowania, decyzja staje się ostateczna i prawomocna, co oznacza, iż decyzja podlega natychmiastowemu wykonaniu i brak jest możliwości zaskarżenia decyzji do Wojewódzkiego Sądu Administracyjnego. Nie jest możliwe skuteczne cofnięcie oświadczenia o zrzeczeniu się prawa do wniesienia odwołania.

3. Jeżeli niniejsza decyzja została wydana z naruszeniem przepisów postępowania, a konieczny do wyjaśnienia zakres sprawy ma istotny wpływ na jej rozstrzygnięcie, na zgodny wniosek wszystkich stron zawarty w odwołaniu, organ odwoławczy przeprowadza postępowanie wyjaśniające w zakresie niezbędnym do rozstrzygnięcia sprawy. Organ odwoławczy przeprowadza postępowanie wyjaśniające także wówczas, gdy jedna ze stron zawarła w odwołaniu wniosek o przeprowadzenie przez organ odwoławczy postępowania wyjaśniającego w zakresie niezbędnym do rozstrzygnięcia sprawy, a pozostałe strony wyraziły na to zgodę w terminie czternastu dni od dnia doręczenia im zawiadomienia o wniesieniu odwołania, zawierającego wniosek o przeprowadzenie przez organ odwoławczy postępowania wyjaśniającego w zakresie niezbędnym do rozstrzygnięcia sprawy.
4. Zgodnie z art. 29 ust. 3 ustawy z dnia 21 marca 1985 r. o drogach publicznych inwestor przed rozpoczęciem robót budowlanych zobowiązany jest do :
 - a) dokonania czynności wymaganych przepisami ustawy z dnia 7 lipca 1994 r. - Prawo budowlane,
 - b) uzyskania zezwolenia zarządcy drogi na prowadzenie robót w pasie drogowym.
5. Niniejsza decyzja nie jest pozwoleniem na budowę w myśl art. 28 ustawy z dnia 7 lipca 1994 r. Prawo budowlane (Dz.U. z 2023 r., poz. 682 ze zm.).
6. Przystąpienie do wykonywania robót budowlanych bez wymaganego zezwolenia zarządcy drogi będzie skutkowało nałożeniem kar pieniężnych na podstawie art. 40 ust.12 ustawy z dnia 21.03.1985 r. o drogach publicznych.



WICESTAROSTA

Robert Maciej Rosiak

Załącznik:

- mapy z lokalizacją zjazdów.

Otrzymują:

1. **Nadleśnictwo Łomża**
ul. Nowogrodzka 60
18-400 Łomża
2. **a/a**

Sprawę prowadzi:

Małgorzata Bartnicka
Wydział Infrastruktury i Rozwoju
tel. 86 271 24 18 wew. 142

Decyzja niniejsza stała się ostateczna

dnia 02.09.2024


i podlega wykonaniu

Zambrów, dnia 25.09.2024

Z up. STAROSTY

mgr Zdzisław Kociński
NACZELNIK WYDZIAŁU
INFRASTRUKTURY I ROZWOJU

załącznik do wniosku z dnia 25.07.2024
skala 1:1000

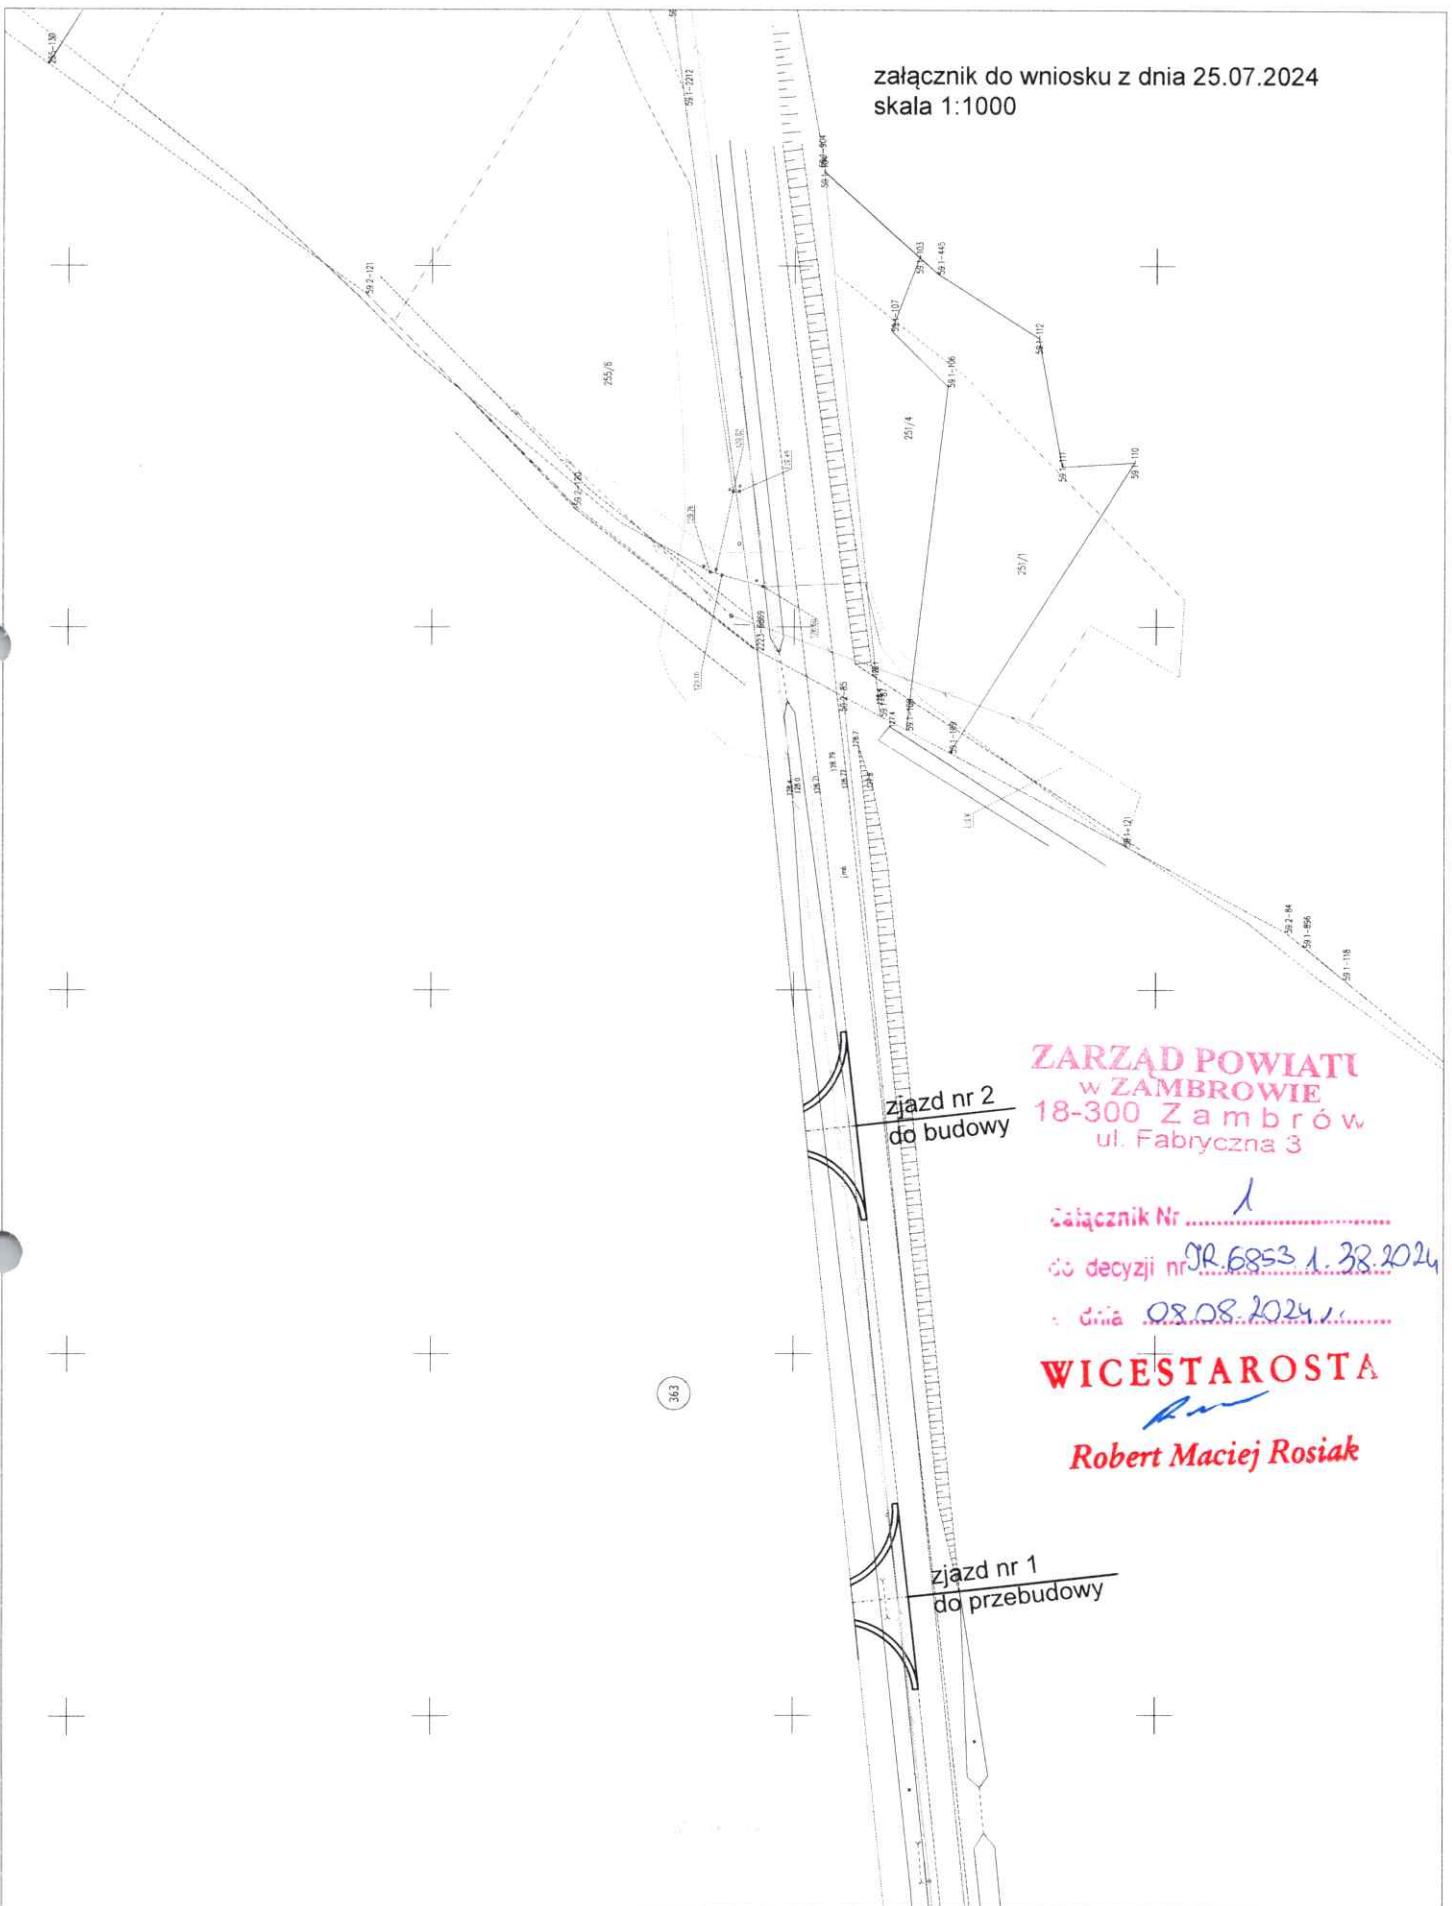

**ZARZĄD POWIATU
w ZAMBROWIE**
18-300 Z a m b r ó w
ul. Fabryczna 3

załącznik Nr 1
do decyzji nr IR 6853 1. 38. 2024
z dnia 08.08.2024

WICESTAROSTA
[Signature]
Robert Maciej Rosiak

[Handwritten signature]