


SZCZEGÓŁ ZJAZDU NA DROGI BOCZNE

SKALA 1:100

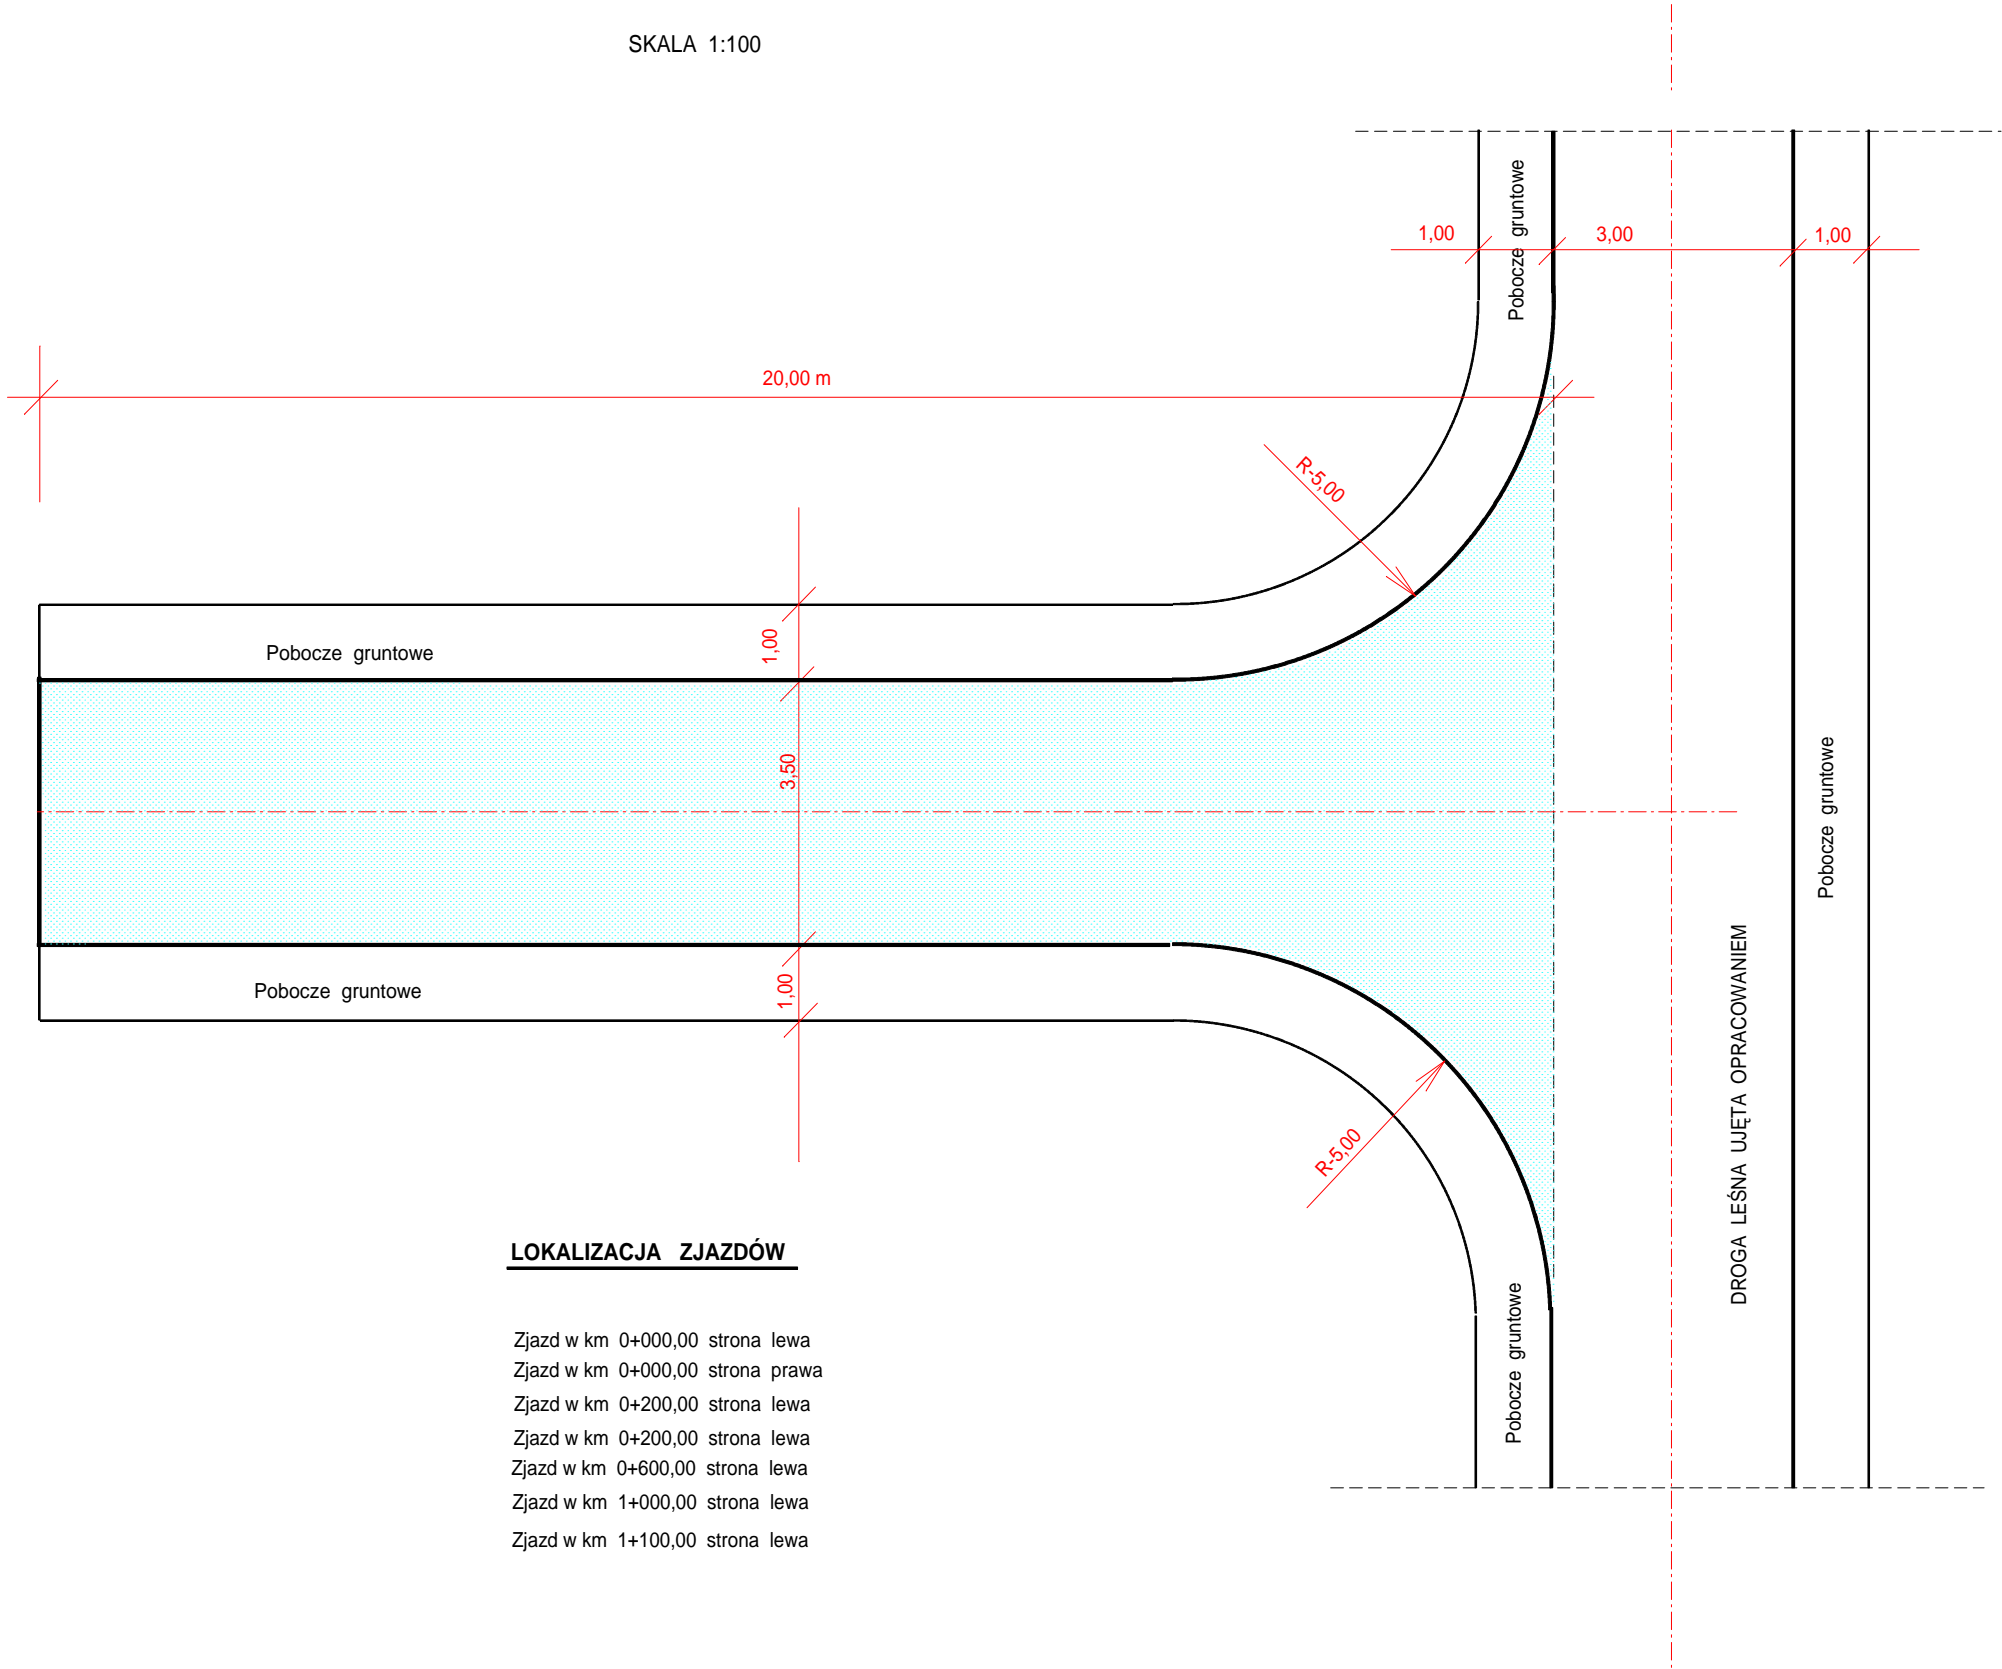

LOKALIZACJA ZJAZDÓW

- Zjazd w km 0+000,00 strona lewa
- Zjazd w km 0+000,00 strona prawa
- Zjazd w km 0+200,00 strona lewa
- Zjazd w km 0+200,00 strona lewa
- Zjazd w km 0+600,00 strona lewa
- Zjazd w km 1+000,00 strona lewa
- Zjazd w km 1+100,00 strona lewa

Usługi Drogowe, Projektowanie Nadzory Inwestorskie. 22-600 Tomaszów Lub. ul. Kopernika 9			NADLEŚNICTWO TOMASZÓW PASIEKI Inwestor: ul. Mickiewicza 1 22-600 Tomaszów lub.	
BRANŻA DROGOWA	STADIUM P.B.	DATA Wrzesień 2022 Rok	SKALA 1: 100	ZAŁĄCZNIK NR:
OBIEKT  REMONT DROGI LEŚNEJ NR INWENTARZOWY 220/213 W LEŚNICTWIE SIEDLISKA Od km 0+000,00 do km 1+400,00				
RYSUNEK SZCZEGÓŁY ZJAZDU NA DROGI BOCZNENE.				
FUNKCJA	IMIĘ I NAZWISKO	SPECJALNOŚĆ I NR UPRAWNIEŃ	PODPIS	
PROJEKTANT	Władysław Kupicz	KONSTR. - INŻ. W ZAKRESIE DRÓG GP-II-7342/167/94		