Przebudowa stropu dla wykonania szachtu instalacyjnego przy kl. schodowych K1 i K2

skala 1:50

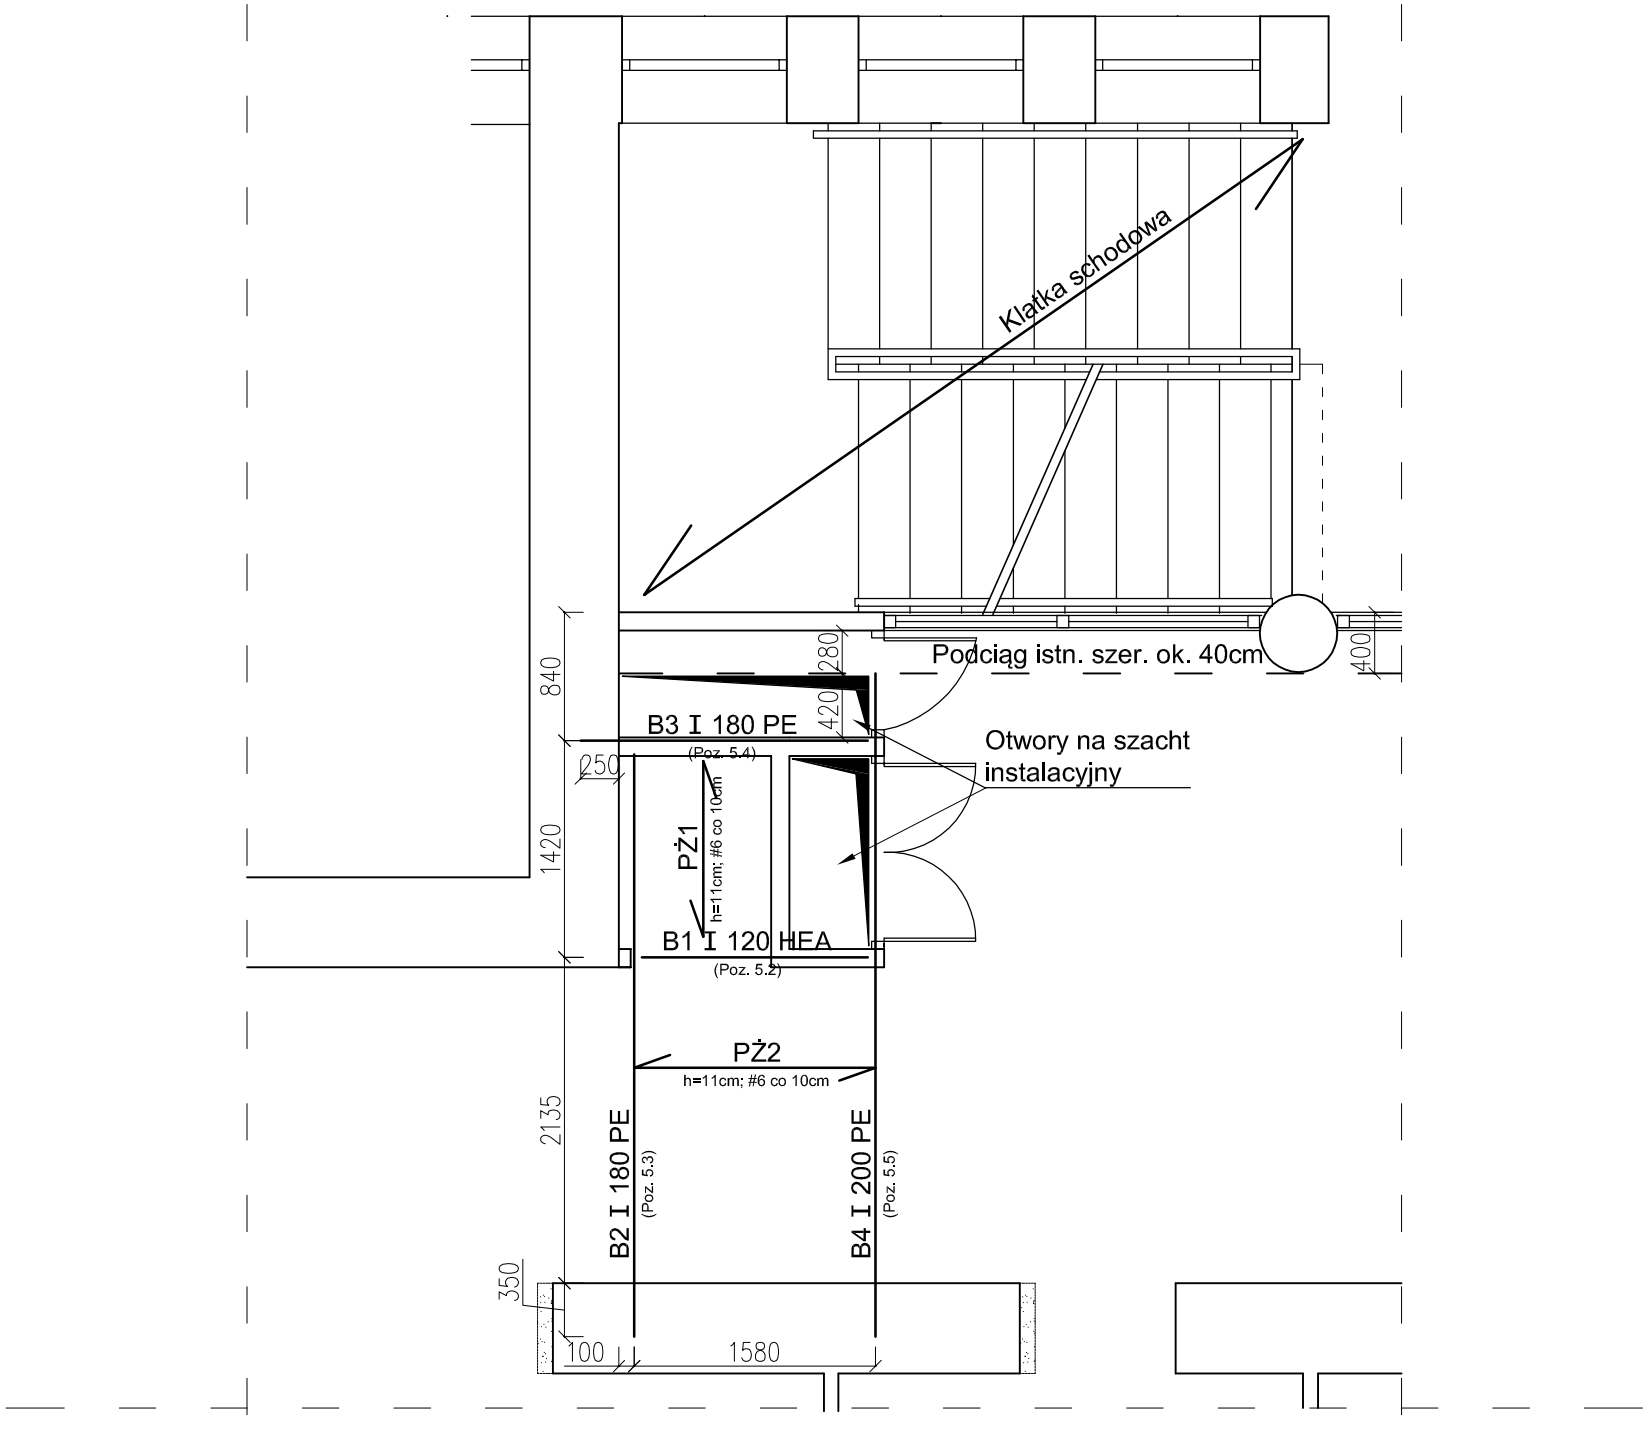

Uwaga:

1. Przed przystąpieniem do rozbiórki stropu należy wcześniej skuć tynk na jego spodzie paskiem szerokości 5÷8cm celem sprawdzenia szerokości podciągu. Przy rozbiórce stropu nie wolno naruszyć betonu podciągu.
2. Belki stalowe docinać i wykonywać po rozebraniu stropu i sprawedzeniu wymiarów rzeczywistych z wymiarami w projekcie.
3. Rozbiórkę stropu wykonać do żebra stropu Akermana. Pustaki należy odspoić od betonu.
4. Przed betonowaniem stary beton dokładnie oczyścić i zmoczyć wodą na 24 godz. przed betonowaniem.
5. Dolne stopki belek owinąć siatką Robitza.

G L O B A L Albert Dragan
ul. Ponikwoda 28, 20–135 Lublin, ☎ +48 516·126·333
instalatorzy@tlen.pl , www.globalprojekty.pl

PRZEBUDOWA, NADBUDOWA I REMONT BUDYNKU PROKURATURY W LUBLINIE PRZY UL. OKOPOWEJ 2A

INWESTOR	PROKURATUR REGIONALNA W LUBLINIE UL. OKOPOWA 2A 20-950 LUBLIN

RYSUNEK	SKALA	NR RYS.
Przebudowa stropu dla wykonania szachtu instalacyjnego przy kl. schodowych K1 i K2	1:50	K-11

FUNKCJA	SPECJALNOŚĆ, IMIĘ I NAZWISKO	NR UPRAWNIEŃ	DATA	PODPIS
PROJEKTOWAŁ	mgr inż. Tadeusz Lato	240/Lb/87 spec. konstr.-bud.	IX 2021	
SPRAWDZIŁ	mgr inż. Hanna Lato	1569/Lb/91 spec. konstr.-bud.	IX 2021	

OPRACOWANIE CHRONIONE USTAWĄ O PRAWIE AUTORSKIM I PRAWACH POKREWNYCH (DZ.U. NR 24/94 POZ. 83 Z DNIA 4 LUTEGO 1994R.) Z PÓŹNIEJSZYMI ZMIANAMI