



RYGIEL DACHOWY

RD1 - szt. 2
skala 1:10

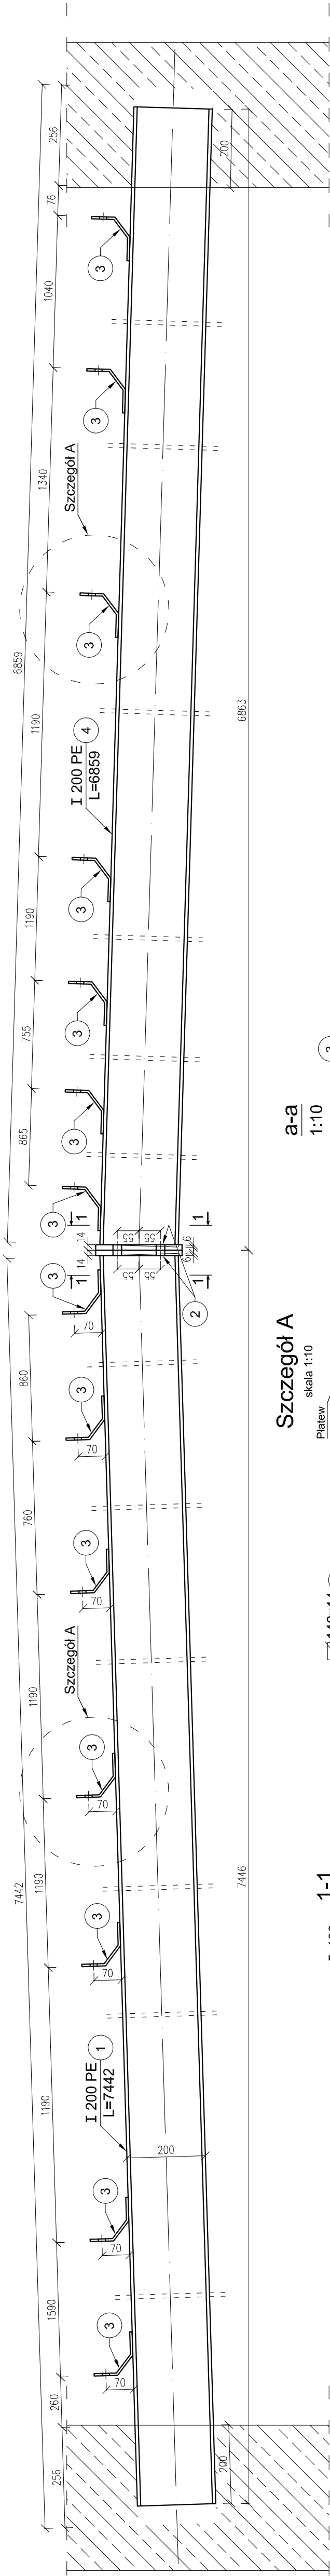


RYGIEL DACHOWY

RD2 - szt. 12
skala 1:10

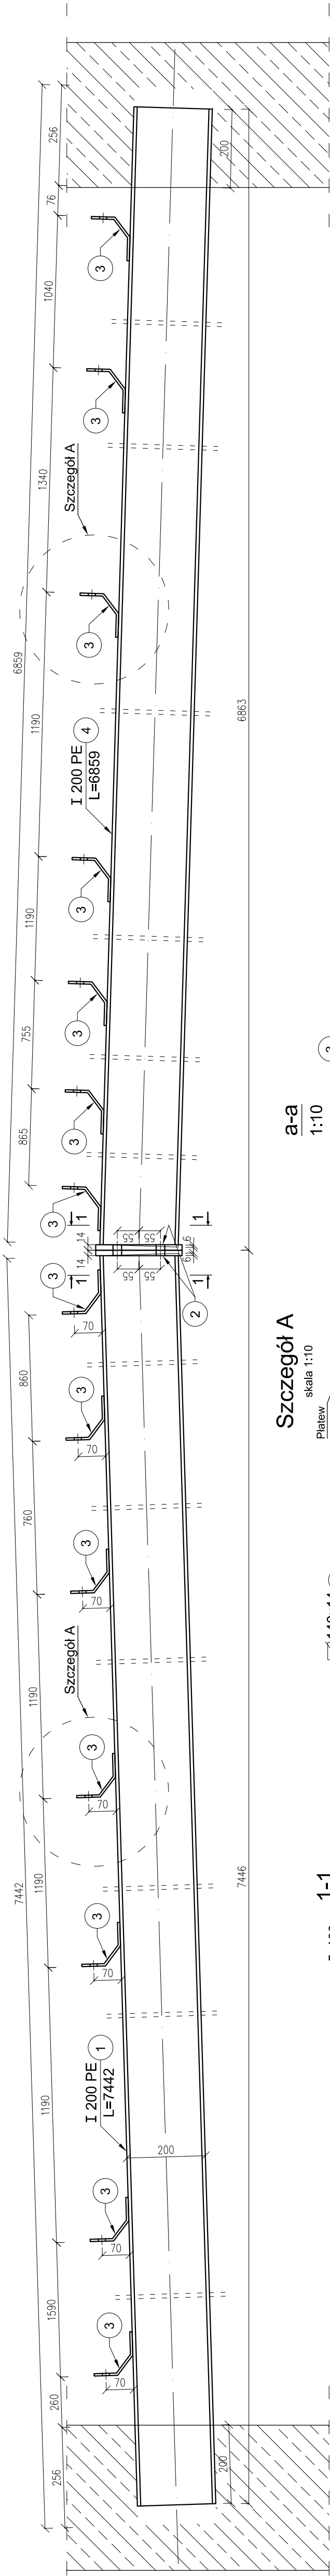


RYGIEL DACHOWY

RD1 - szt. 2
skala 1:10

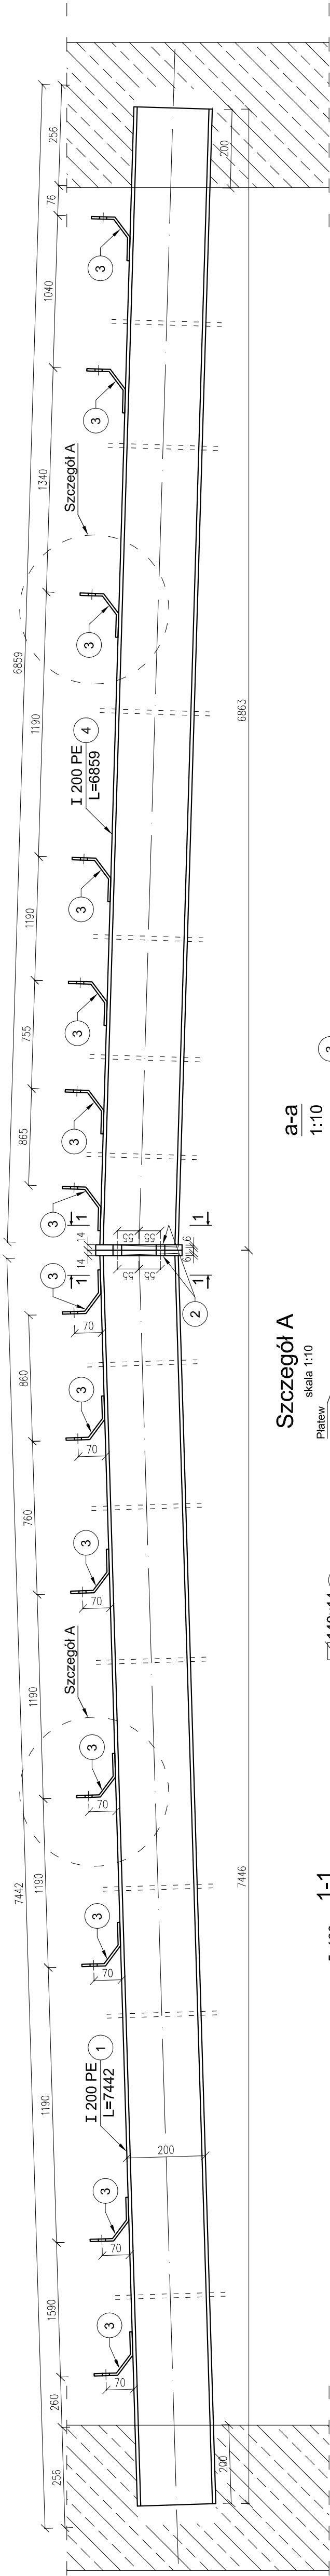


RYGIEL DACHOWY

RD2 - szt. 12
skala 1:10

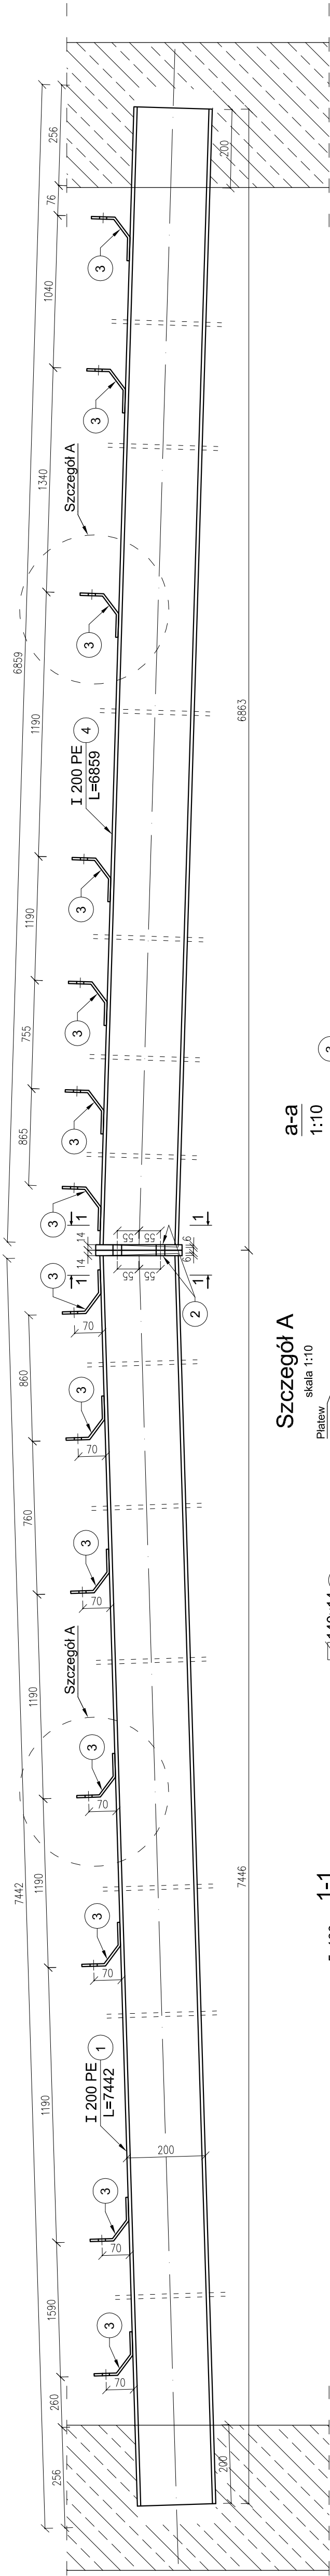


RYGIEL DACHOWY

RD3 - szt. 12
skala 1:10

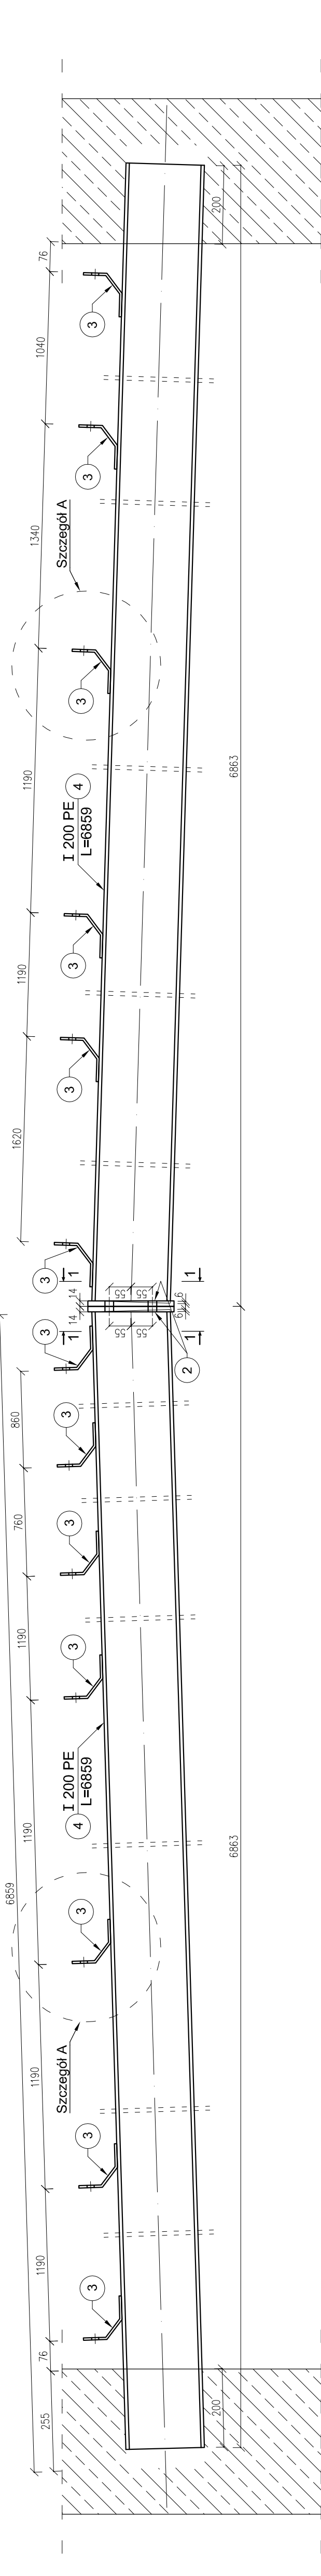


RYGIEL DACHOWY

RD2a - szt. 2
skala 1:10

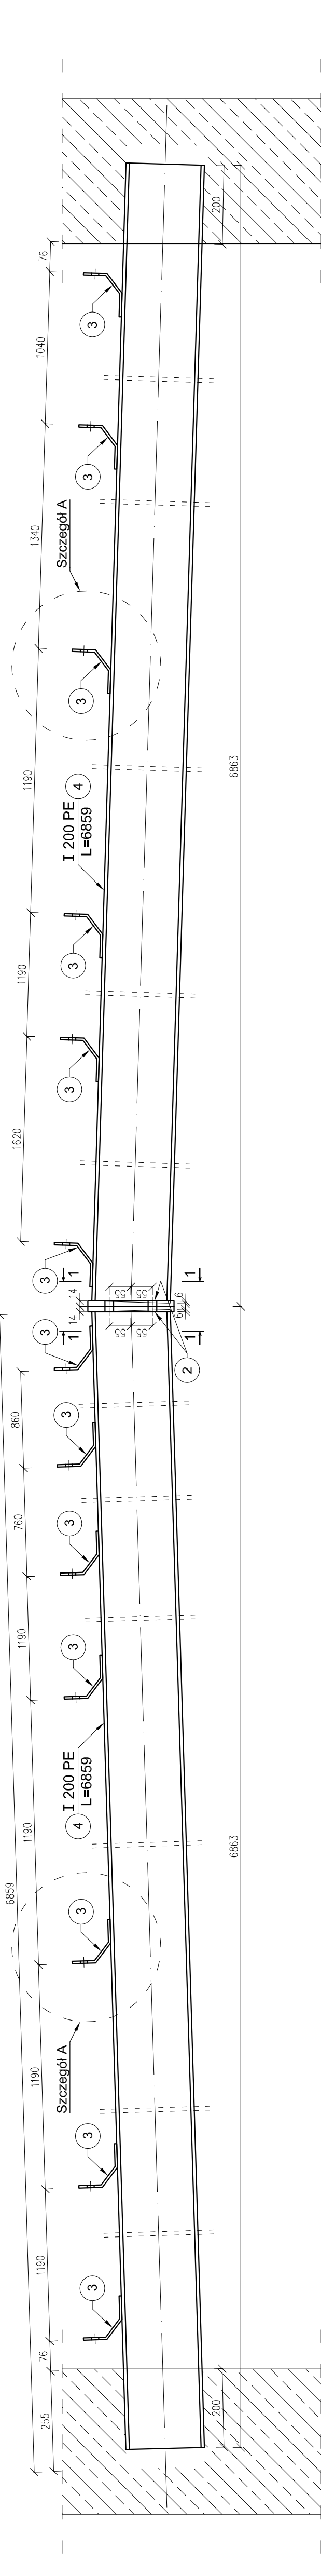

- UWAGA!
1. STAL S235
 2. ELEKTRODY ER 3.46
 3. Wymiary: milimetry
 4. Zabezpieczenie antykor. wg opisu technicznego

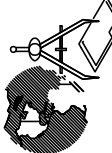

GLOBAL ALBERT DRAGAN
ul. Pożikwado 28, 20-135 Lublin, tel. +48 516 126 333
e-mail: instalatorzy@ten.pl, www.globalprojekt.pl

**PRZEBUDOWA, NADBUDOWA I REMONT
BUDYNKU PROKURATURY
W LUBLINIE PRZY UL. OKOPOWEJ 2A**

INWESTOR
PROKURATURA REGIONALNA W
LUBLINIE

NR PIS
UL. OKOPOWA 2A 20-950 LUBLIN

SKALA
1:10

K-22

FUNKCJA
mgr inż. Tadeusz Lato

NR UPRAWNIEN
P00PIS

DATA
12.2021

PROJEKTOWAŁ
mgr inż. Hanna Lato

DATA
12.2021

SPRAWDZIŁ
mgr inż. Hanna Lato

DATA
12.2021

OPRACOWANIE CHRONIONE USTAWĄ O PRAWIE AUTORSKIM I PRAWACH POZOSTAŁYCH
(DZ.U. NR 2494 POZ. 83 Z DNIA 4 LUTEGO 1994R.) Z POZNEJSZYMI ZMIANAMI