



Wieniec W2 - szt. 2

skala 1:25

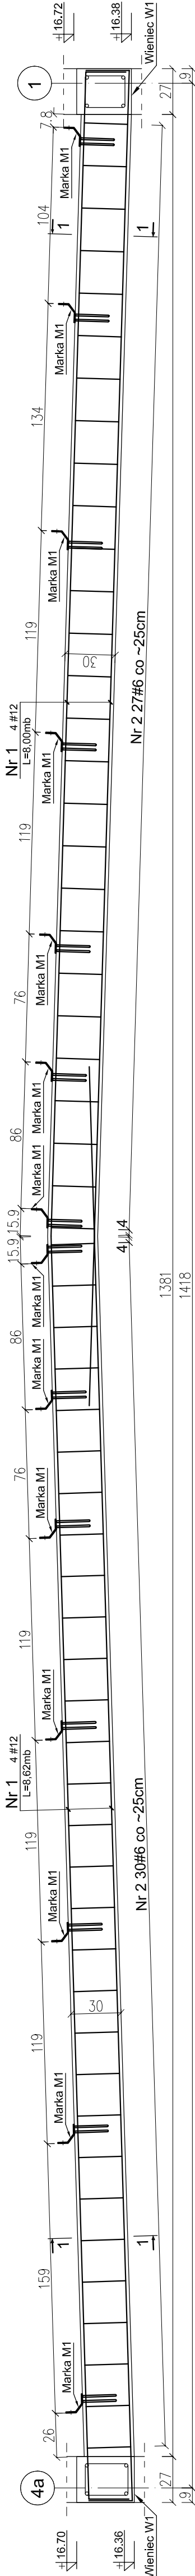


Marka M1 - szt. 28

skala 1:10

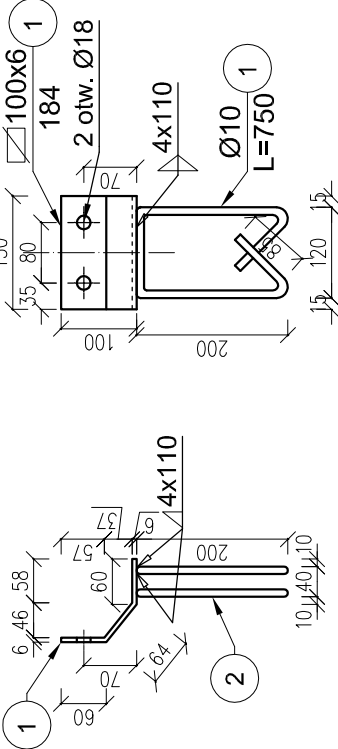


Wieniec W3 - mb. 143,9

skala 1:25

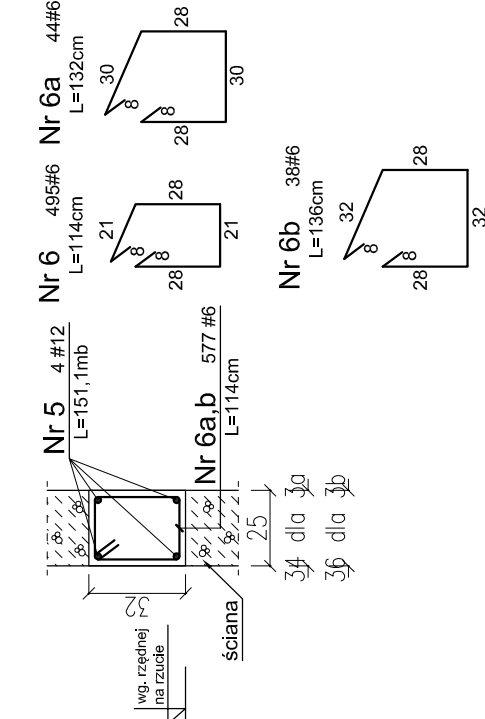


Wieniec W1 - mb. 142,3

skala 1:25

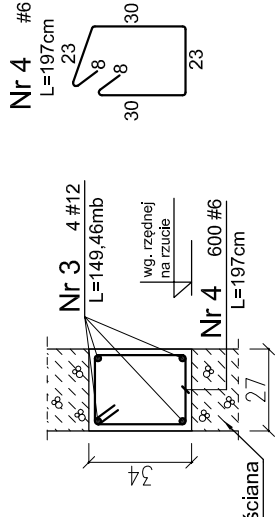

1-1

1:25

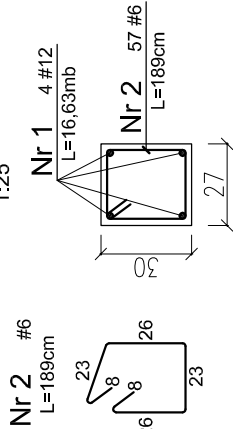

UWAGA

Beton: C16/20

Stal zbroj.: AIII (34GS)

Wymiary: centymetry

GLOBAL **Albert Dragan**
ul. Ponikwoda 28, 20-135 Lublin, +48 516 126 333
 instalatorzy@tlen.pl, www.globalprojekt.pl

PRZEBUDOWA, NADBUDOWA I REMONT
BUDYNKU PROKURATURY
W LUBLINIE PRZY UL. OKOPOWEJ 2A

INWESTOR
PROKURATURA REGIONALNA W
LUBLINIE
UL. OKOPOWA 2A 20-950 LUBLIN

RYSUJEK
Wieniec W1+W3

NR RYS.
SKALA
1:25

K-25

FUNKCJA	SPECJALNOŚĆ, IMIĘ I NAZWISKO	NR UPRAWNIEN	DATA	PODPIS
PROJEKTOWAŁ	mgr inż. Tadeusz Lato	upr. nr 24015/97 spec. konstr. bud.	12.2021	
SPRACOWAŁ	mgr inż. Hanna Lato	upr. nr 15691/091 spec. konstr. bud.	12.2021	

OPRACOWANIE CHRONIONE USTAWĄ O PRAWIE AUTORSKIM I PRAWACH POKREWNYCH
(DZ.U. NR 24/94 POZ. 83 Z DNIA 4 LUTEGO 1994R.) Z POZNEJSZYMI ZMIANAMI