



Stężenie pionowe

ST1 - szt. 4
skala 1:10

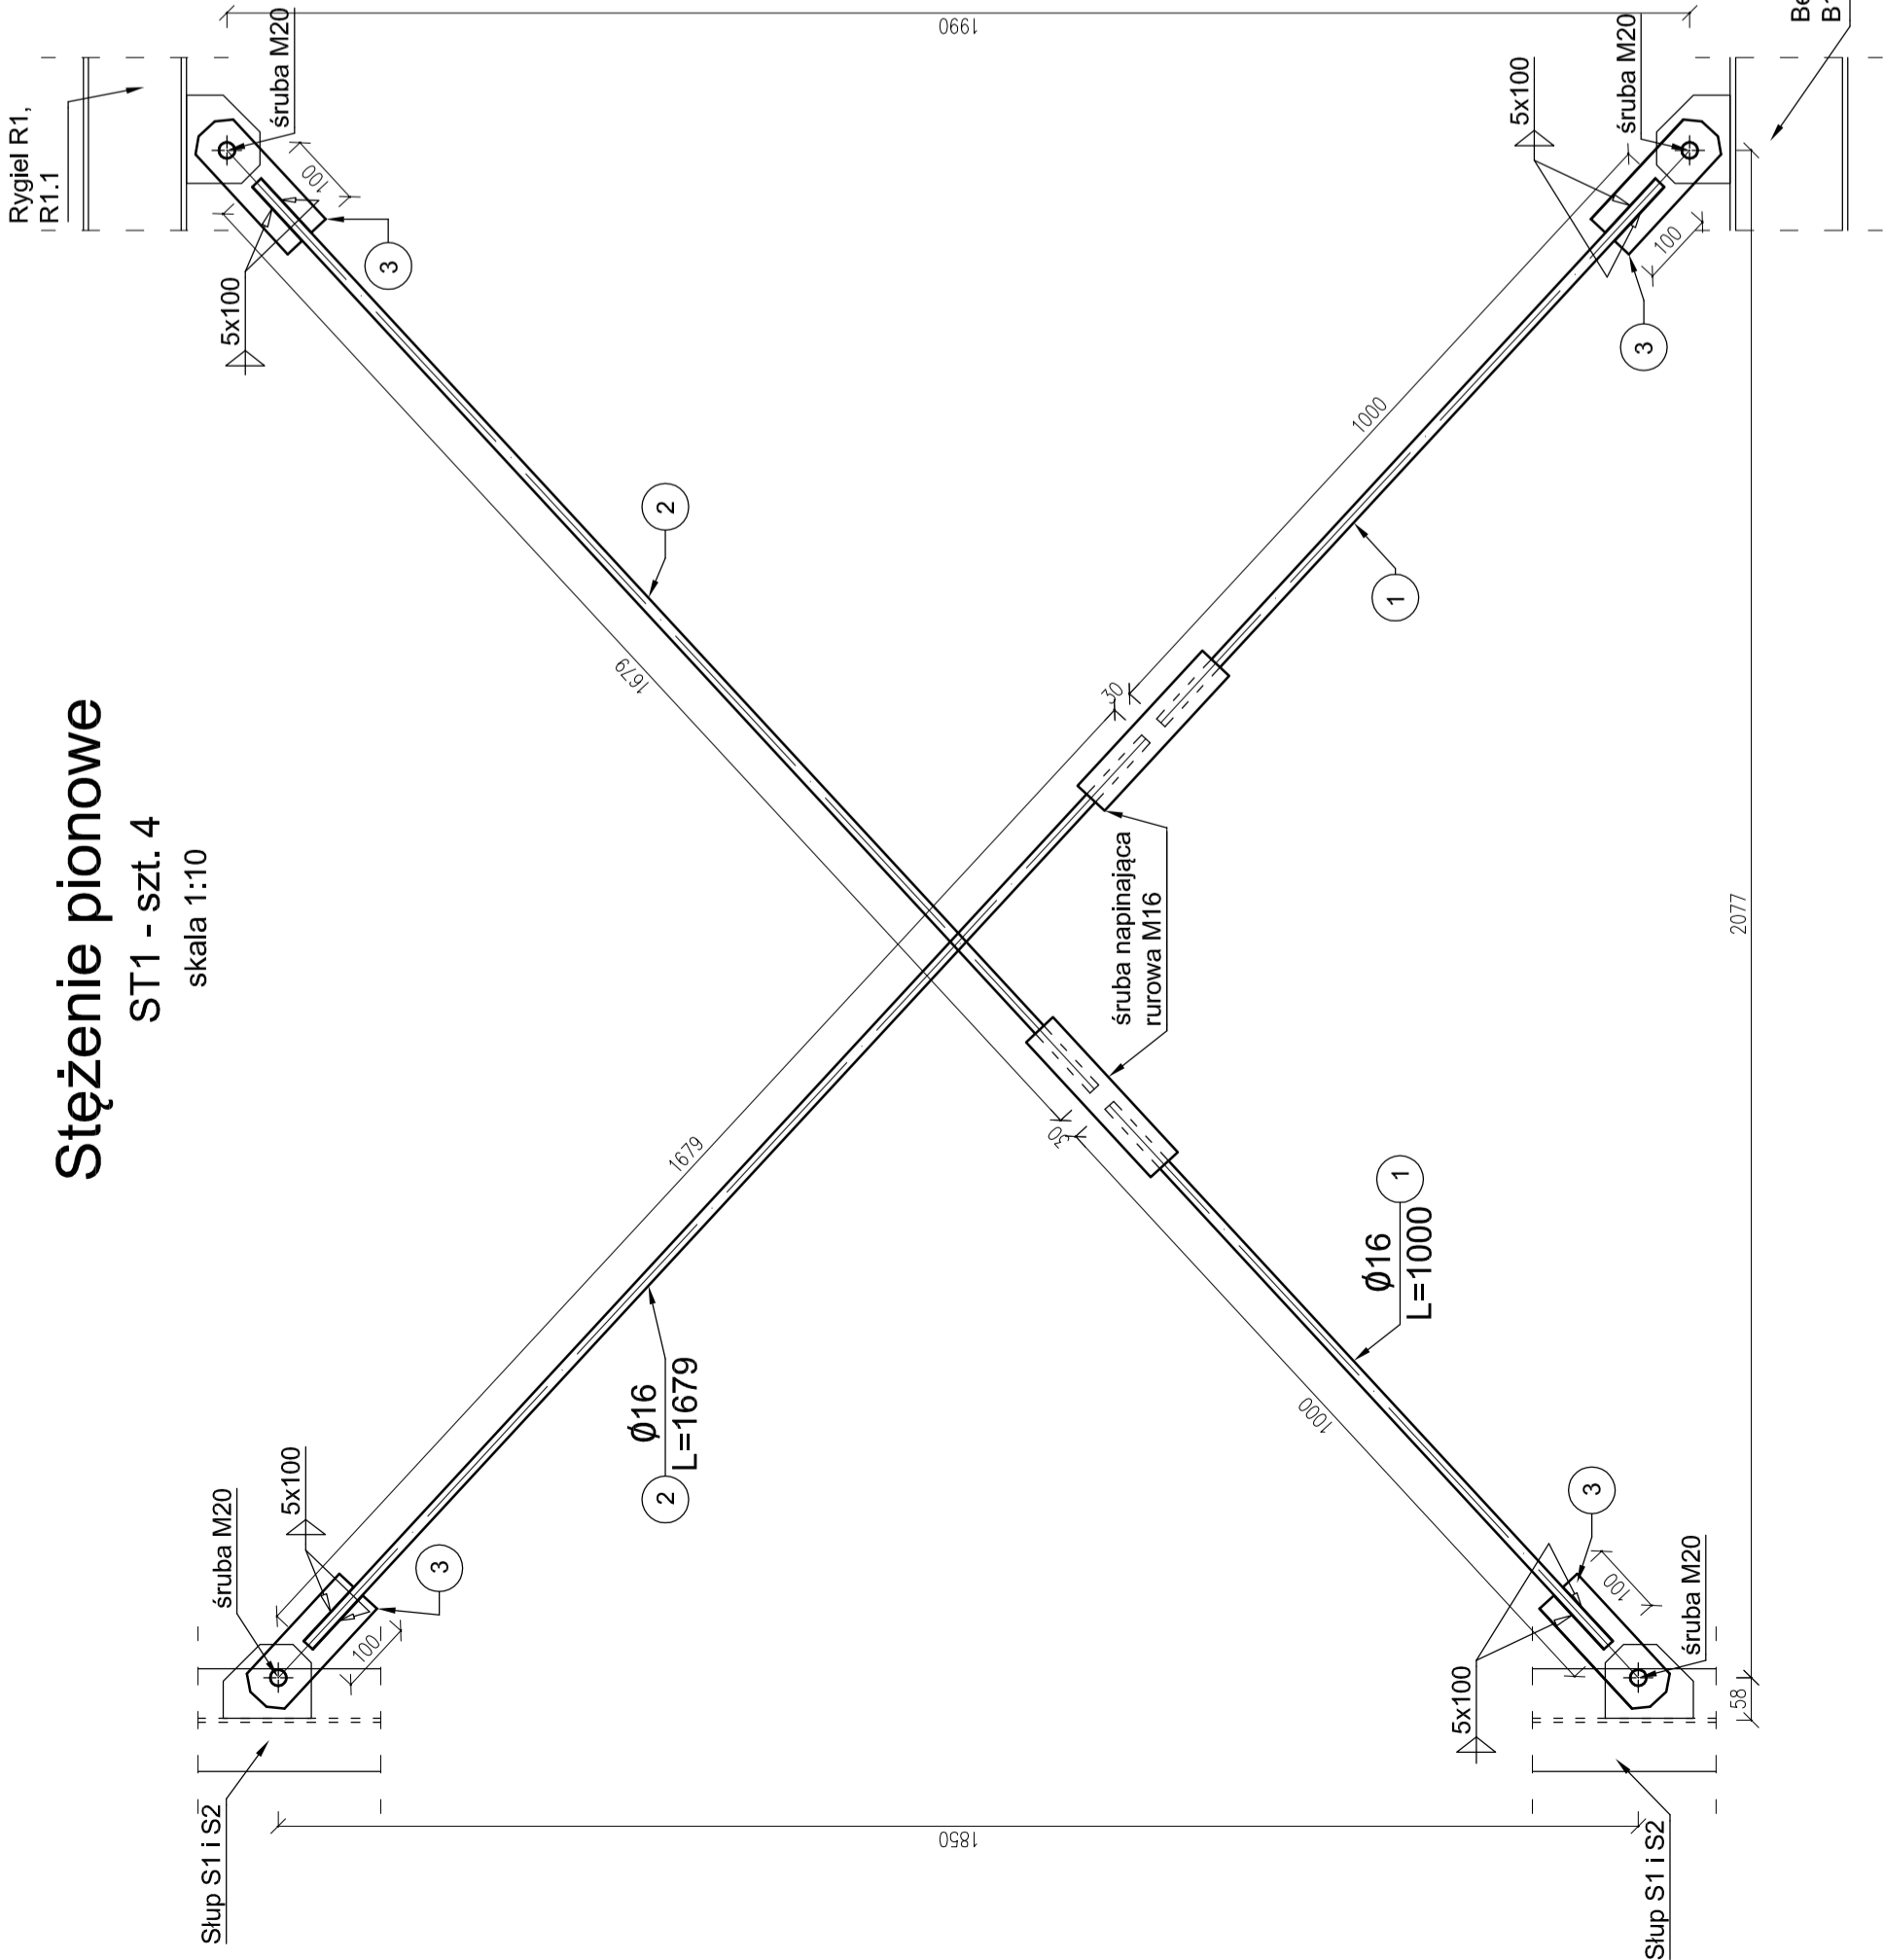




Stężenie poziome

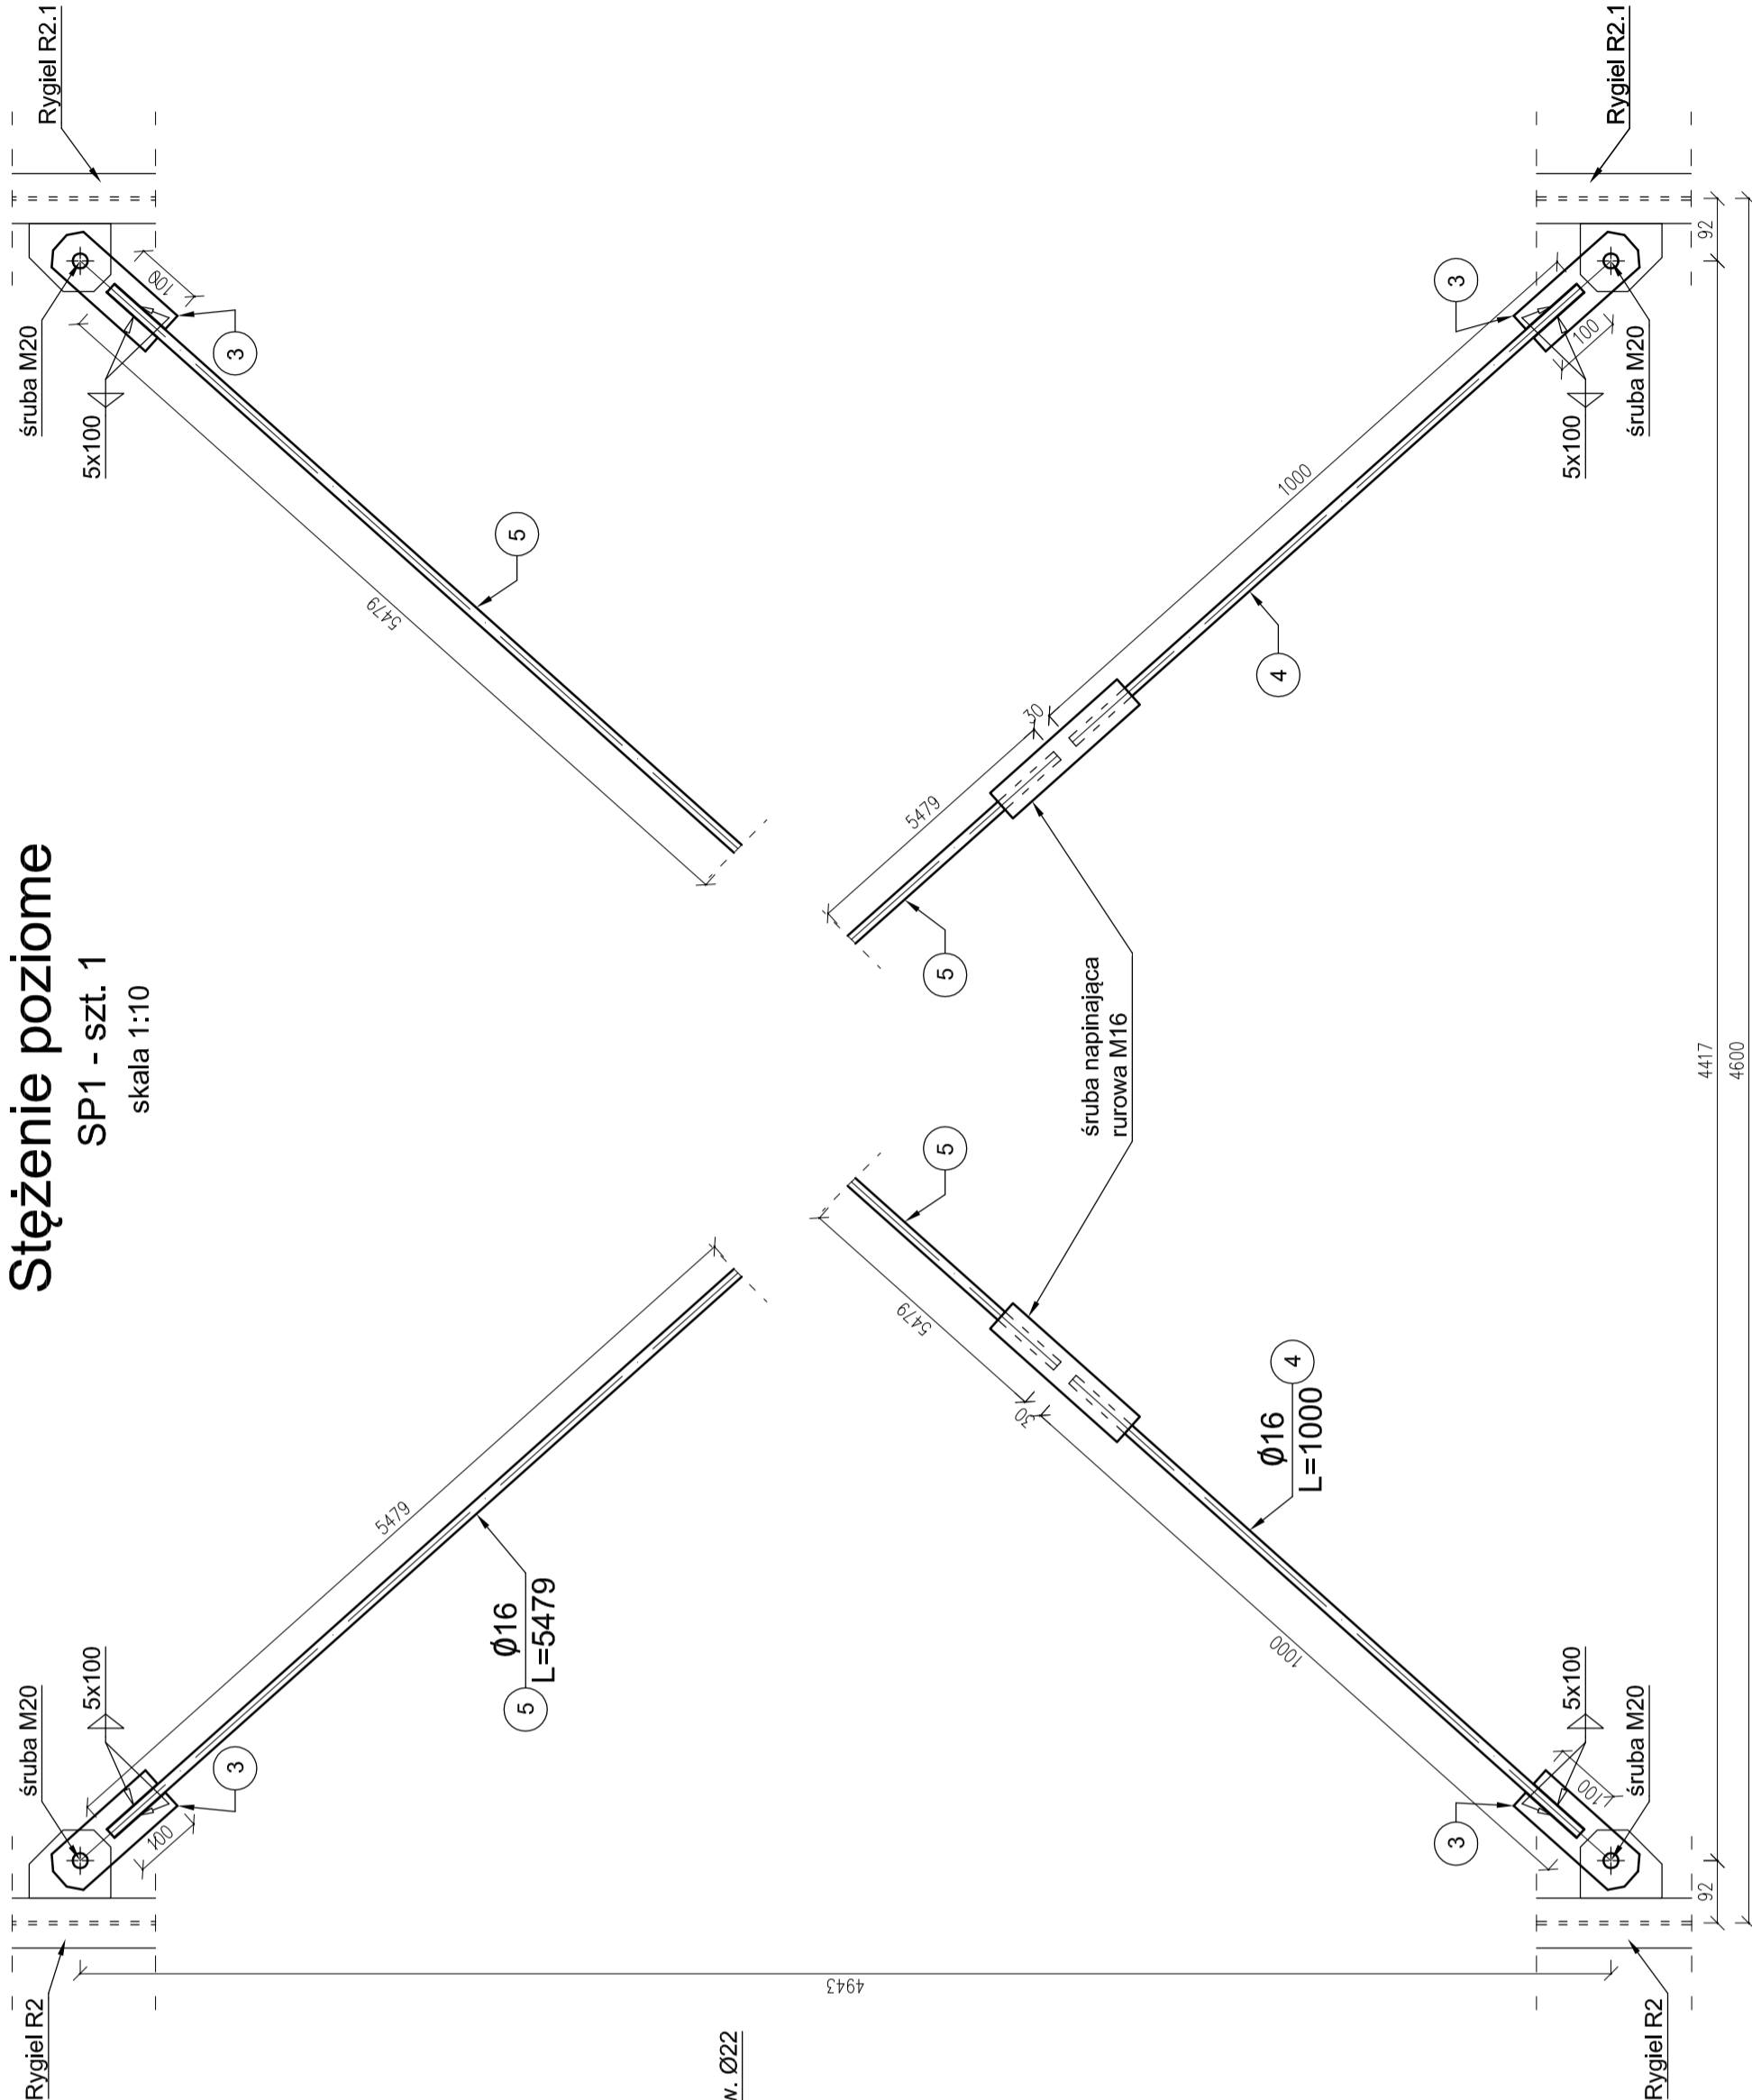SP1 - szt. 1
skala 1:10



- UWAGA!
1. STAL S235
 2. ELEKTRODY ER 3.46
 3. Wymiary: milimetry
 4. Zabezpieczenie antykor. wg opisu technicznego

 

GLOBAL ALBERT DRAGAN
ul. Ponikwoda 28, 20-135 Lublin,  +48 516-126-333
 instalatorzy@len.pl, www.globalprojekt.pl

PRZEBUDOWA, NADBUDOWA I REMONT
BUDYNKU PROKURATURY
W LUBLINIE PRZY UL. OKOPOWEJ 2A

INWESTOR
PROKURATURA REGIONALNA W
LUBLINIE
UL. OKOPOWA 2A 20-050 LUBLIN

NR RYS.
SKALA
1:10

K-30

RSUNEK
Steżenie pionowe ST1;
Steżenie poziome SP1;

FUNKCIA
SPECJALNOŚĆ, IME I NAZWISKO
mgr inż. Tadeusz Lato
mgr inż. Hanna Lato

DATA
12.2021

POPPS

12.2021

OPRACOWANIE CHRONIONE USTAWĄ O PRAWIE AUTORSKIM I PRAWACH POZOSTAŁYCH
(DZ.U. NR 24/94 POZ. 83 Z DNIA 4 LUTEGO 1994R.) Z POZNEJSZYMI ZMIANAMI