
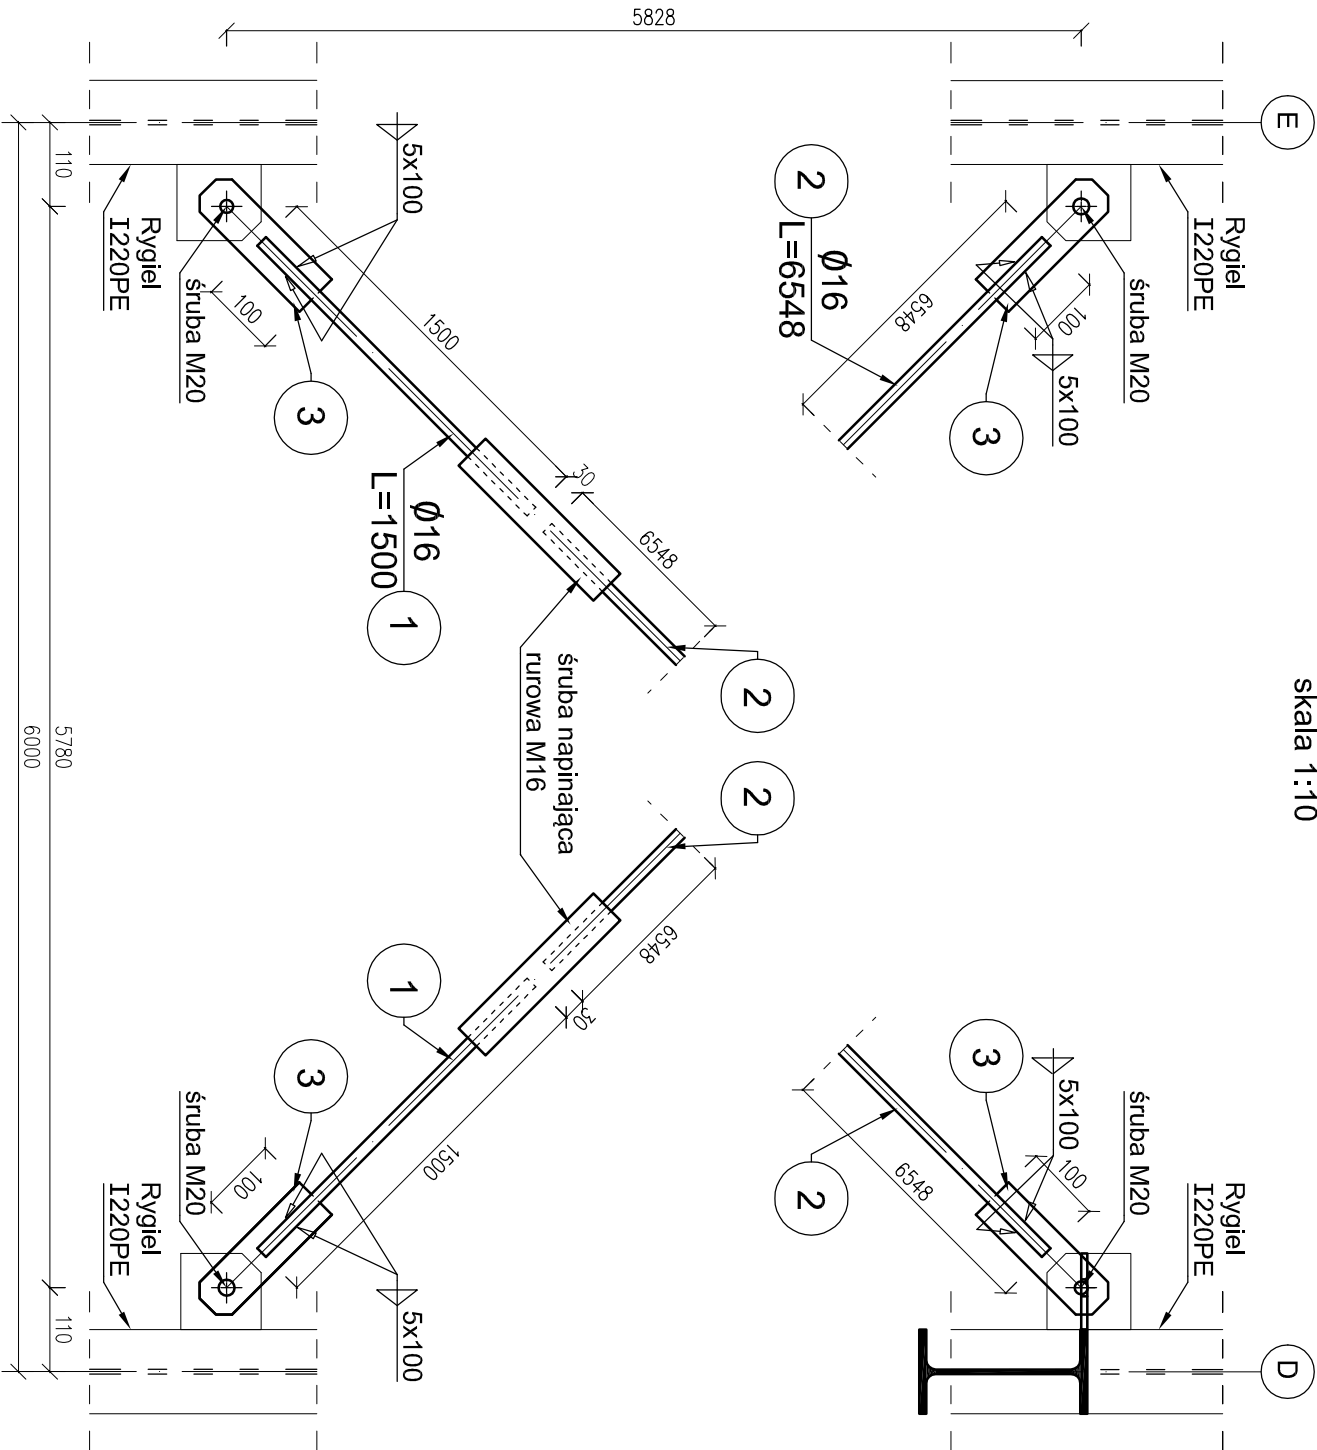


Stężenie połaciowe

Sp1 - szt. 2
skala 1:10

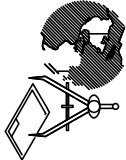

- UWAGA!
- | | |
|-------------------------------|-----------|
| 1. STAL | S235 |
| 2. ELEKTRODY | ER 3.46 |
| 3. Wymiary: | milimetry |
| 4. Zabezpieczenie antykor. wg | |
- opisu technicznego.

<div><div></div><div><div>GLOBAL</div><div>Albert Dragan</div></div></div> <div>ul. Ponikwoda 28, 20-135 Lublin, ☎ +48 516-126-333 ✉ instalatorzy@tlen.pl , www.globalprojekt.pl</div>				
PRZEBUDOWA, NADBUDOWA I REMONT BUDYNKU PROKURATURY W LUBLINIE PRZY UL. OKOPOWEJ 2A				
INWESTOR	PROKURATURA REGIONALNA W LUBLINIE			
UL. OKOPOWA 2A 20-950 LUBLIN				
RSJUNEK	STĘŻENIE POŁACIOWE Sp1	SKALA	1:10	NR R/S K-36
FUNKCJA	SPECJALNOŚĆ, IMIĘ I NAZWISKO	NR UPRAWNIENI	DATA	PODPIS
PROJEKTOWAŁ	mgr inż. Tadeusz Lato	upr. nr 240/Lb/87 spec. konstr. bud.	12.2021	
OPRACOWAŁ	mgr inż. Tomasz Jurek		12.2021	
SPRAWDZIŁ	mgr inż. Hanna Lato	upr. nr 1569/Lb/91 spec. konstr. bud.	12.2021	
OPRACOWANIE CHRONIONE USTAWĄ O PRAWIE AUTORSKIM I PRAWACH POKREWNYCH (DZ.U. NR 24/94 POZ. 83 Z DNIA 4 LUTEGO 1994R.) Z PÓŹNIEJSZYMI ZMIANAMI				