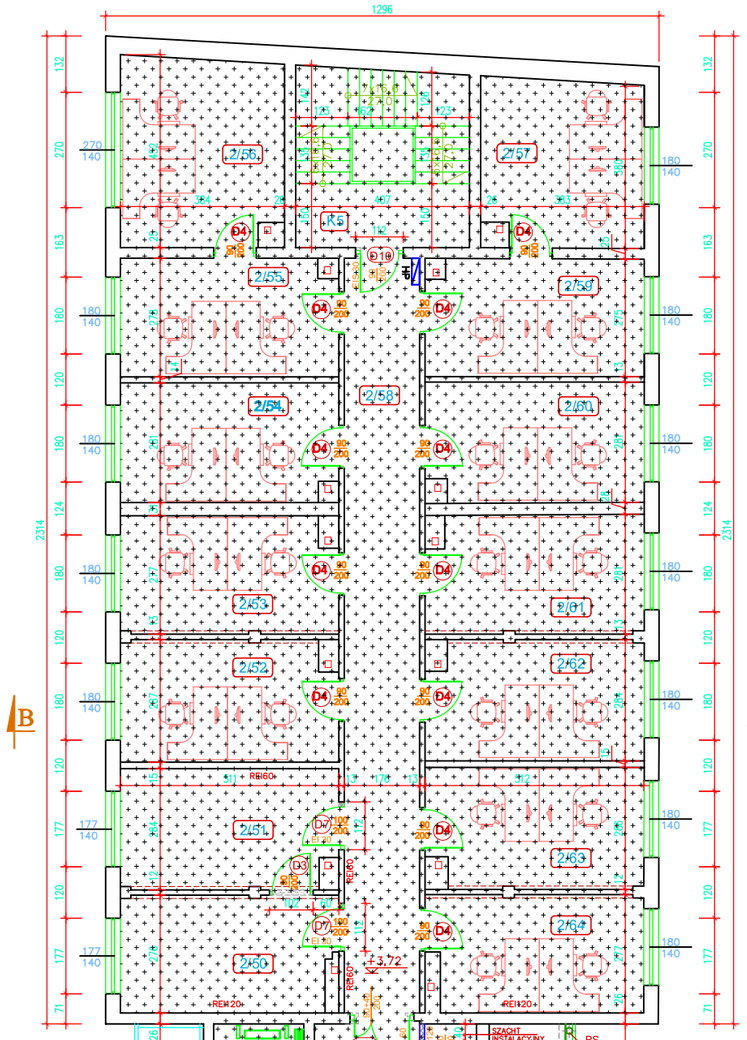

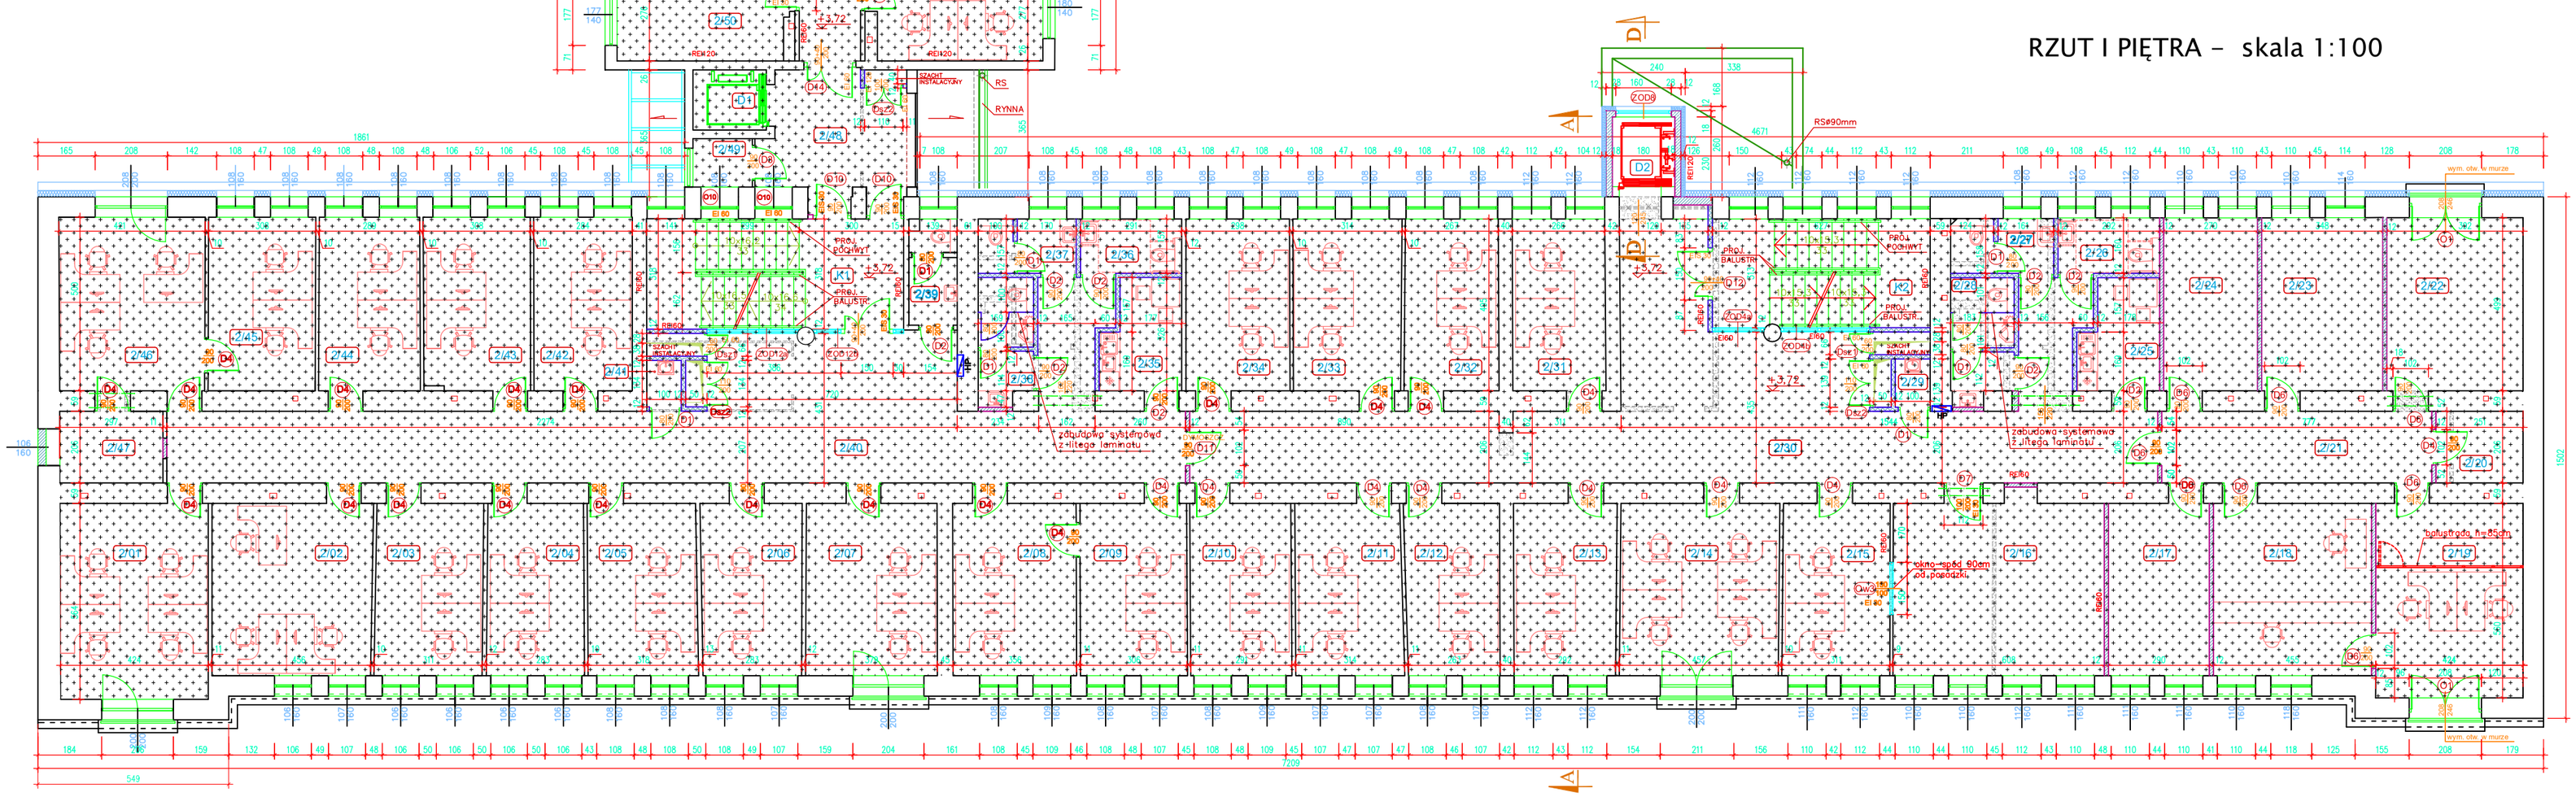

RZUT I PIĘTRA - skala 1:100

WYKAZ POMIESZCZEŃ I PIĘTRA

Nr pom.	Nazwa pomieszczenia	Rodzaj posadzki		Sufit podwieszany		Powierzchnia [m²]
		istniejąca	projektowana			
2/01	Pokój biurowy	panele podłogowe	bez zmian	–	III ETAP	23,98
2/02	Pokój biurowy	panele podłogowe	bez zmian	–		22,84
2/03	Pokój biurowy	panele podłogowe	bez zmian	–		15,32
2/04	Pokój biurowy	panele podłogowe	bez zmian	–		13,84
2/05	Pokój biurowy	parkiet	panele podłogowe	–		15,63
2/06	Pokój biurowy	parkiet	panele podłogowe	–		14,31
2/07	Pokój biurowy	panele podłogowe	bez zmian	–		18,72
2/08	Pokój biurowy	panele podłogowe	bez zmian	–		17,65
2/09	Pokój biurowy	panele podłogowe	bez zmian	–		15,24
2/10	Pokój biurowy		panele podłogowe			14,50
2/11	Pokój biurowy		panele podłogowe			15,28
2/12	Pokój biurowy analit.		panele podłogowe			13,42
2/13	Pokój biurowy analit.		panele podłogowe			14,70
2/14	Pokój biurowy informatyków		panele podłogowe			22,42
2/15	Pokój biurowy informatyków		panele podłogowe			15,30
2/16	Serwerownia		płytki podł. gresowe			30,17
2/17	Pokój biurowy „TZ"		panele podłogowe			14,33
2/18	Czytelnia		panele podłogowe			22,64
2/19	Kancelaria tajna		panele podłogowe			23,55
2/20	Archiwum		panele podłogowe			5,16
2/21	Korytarz		płytki podł. gresowe		I ETAP	15,80
2/22	Pomieszczenie TEMPEST		panele podłogowe			19,55
2/23	Pomieszczenie TEMPEST		panele podłogowe			17,28
2/24	Pomieszczenie TEMPEST		panele podłogowe			13,69
2/25	Pomieszczenie socjalne		płytki podł. gresowe			6,80
2/26	Wc dla niepełnosprawnych		płytki podł. gresowe			4,60
2/27	Wc damski		płytki podł. gresowe			4,50
2/28	Wc męski		płytki podł. gresowe			5,60
2/29	Pomieszczenie porządkowe		płytki podł. gresowe			1,66
2/30	Korytarz		płytki podł. gresowe			89,00
2/31	Pokój biurowy		panele podłogowe			13,23
2/32	Pokój biurowy		panele podłogowe			13,37
2/33	Pokój biurowy		panele podłogowe			15,37
2/34	Pokój biurowy		panele podłogowe			14,78
2/35	Pomieszczenie socjalne	parkiet	płytki podł. gresowe	projektowany	II ETAP	6,80
2/36	Wc dla niepełnosprawnych	parkiet	płytki podł. gresowe	projektowany		4,60
2/37	Wc damski	płytki podł. gresowe	płytki podł. gresowe	do wymiany		4,20
2/38	Wc męski	płytki podł. gresowe	płytki podł. gresowe	do wymiany		4,80
2/39	Wc damski	płytki podł. gresowe	płytki podł. gresowe	do wymiany		2,90
2/40	Korytarz	płytki podł. gresowe	bez zmian	do wymiany		83,94
2/41	Pomieszczenie porządkowe	płytki podł. gresowe	płytki podł. gresowe	do likwidacji		1,66
2/42	Pokój biurowy	parkiet	panele podłogowe	–		14,15
2/43	Pokój biurowy	panele podłogowe	bez zmian	–		15,23
2/44	Pokój biurowy	panele podłogowe	bez zmian	–		14,63
2/45	Pokój biurowy	panele podłogowe	bez zmian	–		15,40
2/46	Pokój biurowy	panele podłogowe	bez zmian	–		20,95
2/47	Archiwum	parkiet	panele podłogowe	–		6,10

WYKAZ POMIESZCZEŃ I PIĘTRA

Nr pom.	Nazwa pomieszczenia	Rodzaj posadzki		Sufit podwieszany		Powierzchnia [m²]
		istniejąca	projektowana			
2/48	Korytarz	płytki podł. gresowe	płytki podł. gresowe	projektowany	II ETAP	12,98
2/49	Serwerownia	płytki podł. gresowe	wykł.antystat.prądoprzew.	–		2,38
2/50	Istn. serwerownia I	płytki podł. gresowe	wykł.antystat.prądoprzew.	–		13,65
2/51	Serwerownia II	panele podłogowe	wykł.antystat.prądoprzew.	–		14,12
2/52	Pokój biurowy	panele podłogowe	bez zmian	–		14,26
2/53	Pokój biurowy	panele podłogowe	bez zmian	–		13,75
2/54	Pokój biurowy	panele podłogowe	bez zmian	–		14,09
2/55	Pokój biurowy	panele podłogowe	bez zmian	–		13,95
2/56	Pokój biurowy	panele podłogowe	bez zmian	–		16,56
2/57	Pokój biurowy	panele podłogowe	bez zmian	–		14,62
2/58	Korytarz	płytki podł. gresowe	płytki podł. gresowe	do wymiany		31,10
2/59	Pokój biurowy	panele podłogowe	bez zmian	–		13,93
2/60	Pokój biurowy	panele podłogowe	bez zmian	–		14,19
2/61	Pokój biurowy	panele podłogowe	bez zmian	–		13,93
2/62	Pokój biurowy	panele podłogowe	bez zmian	–		14,14
2/63	Pokój biurowy	panele podłogowe	bez zmian	–		14,20
2/64	Pokój biurowy	panele podłogowe	bez zmian	–		13,63
K1	Biegi	kamień naturalny	bez zmian	–		23,47
	Spocznik międzypiętrowy	kamień naturalny	bez zmian			
	Spocznik na stropie	płytki podł. gresowe	płytki podł. gresowe			
K2	Klatka schodowa		kamień naturalny	–		19,62
K5	Klatka schodowa	płytki podł. gresowe	bez zmian	–		16,93
D1	Istniejący dźwig osobowy	–	–	–		–
D2	Projektowany dźwig osobowy	–	–	–		–
	Razem					1085,09

OZNACZENIA

- –części budynku opracowane w poprzednich etapach
- –ściana istn.
- –projektowana ściana z bloczków wapienno–piaskowych
- –projektowana ściana z płyt g–k
- –istn. ściana do rozbiórki
- –proj. nadproże

GLOBAL Albert Dragan
ul. Porzeczkowa 28, 20-135 Lublin, ☎ +48 516-126-333
instalatorzy@1ten.pl, www.globalprojekty.pl

PRZEBUDOWA NADBUDOWA I ROZBUDOWA BUDYNKU PROKURATURY PRZY UL. OKOPOWEJ 2A W LUBLINIE

INWESTOR: PROKURATUR REGIONALNA W LUBLINIE, UL. OKOPOWA 2A, 20-950 LUBLIN

RYSUNEK	SKALA	NR RYS.
RZUT I PIĘTRA	1:100	3.

FUNKCJA	SPECJALNOŚĆ, IMIĘ I NAZWISKO	NR UPRAWNIEŃ	DATA	PODPIS
PROJEKTOWAŁ	mgr inż.arch.Marek Podolak	425/Lb/2001	IV 2024	

OPRACOWANIE CHRONIONE USTAWĄ O PRAWIE AUTORSKIM I PRAWACH POKREWNYCH (DZ.U. NR 24/94 POZ. 83 Z DNIA 4 LUTEGO 1994R.) Z PÓŹNIEJSZYMI ZMIANAMI