


PRZEKRÓJ B-B
skala 1:100

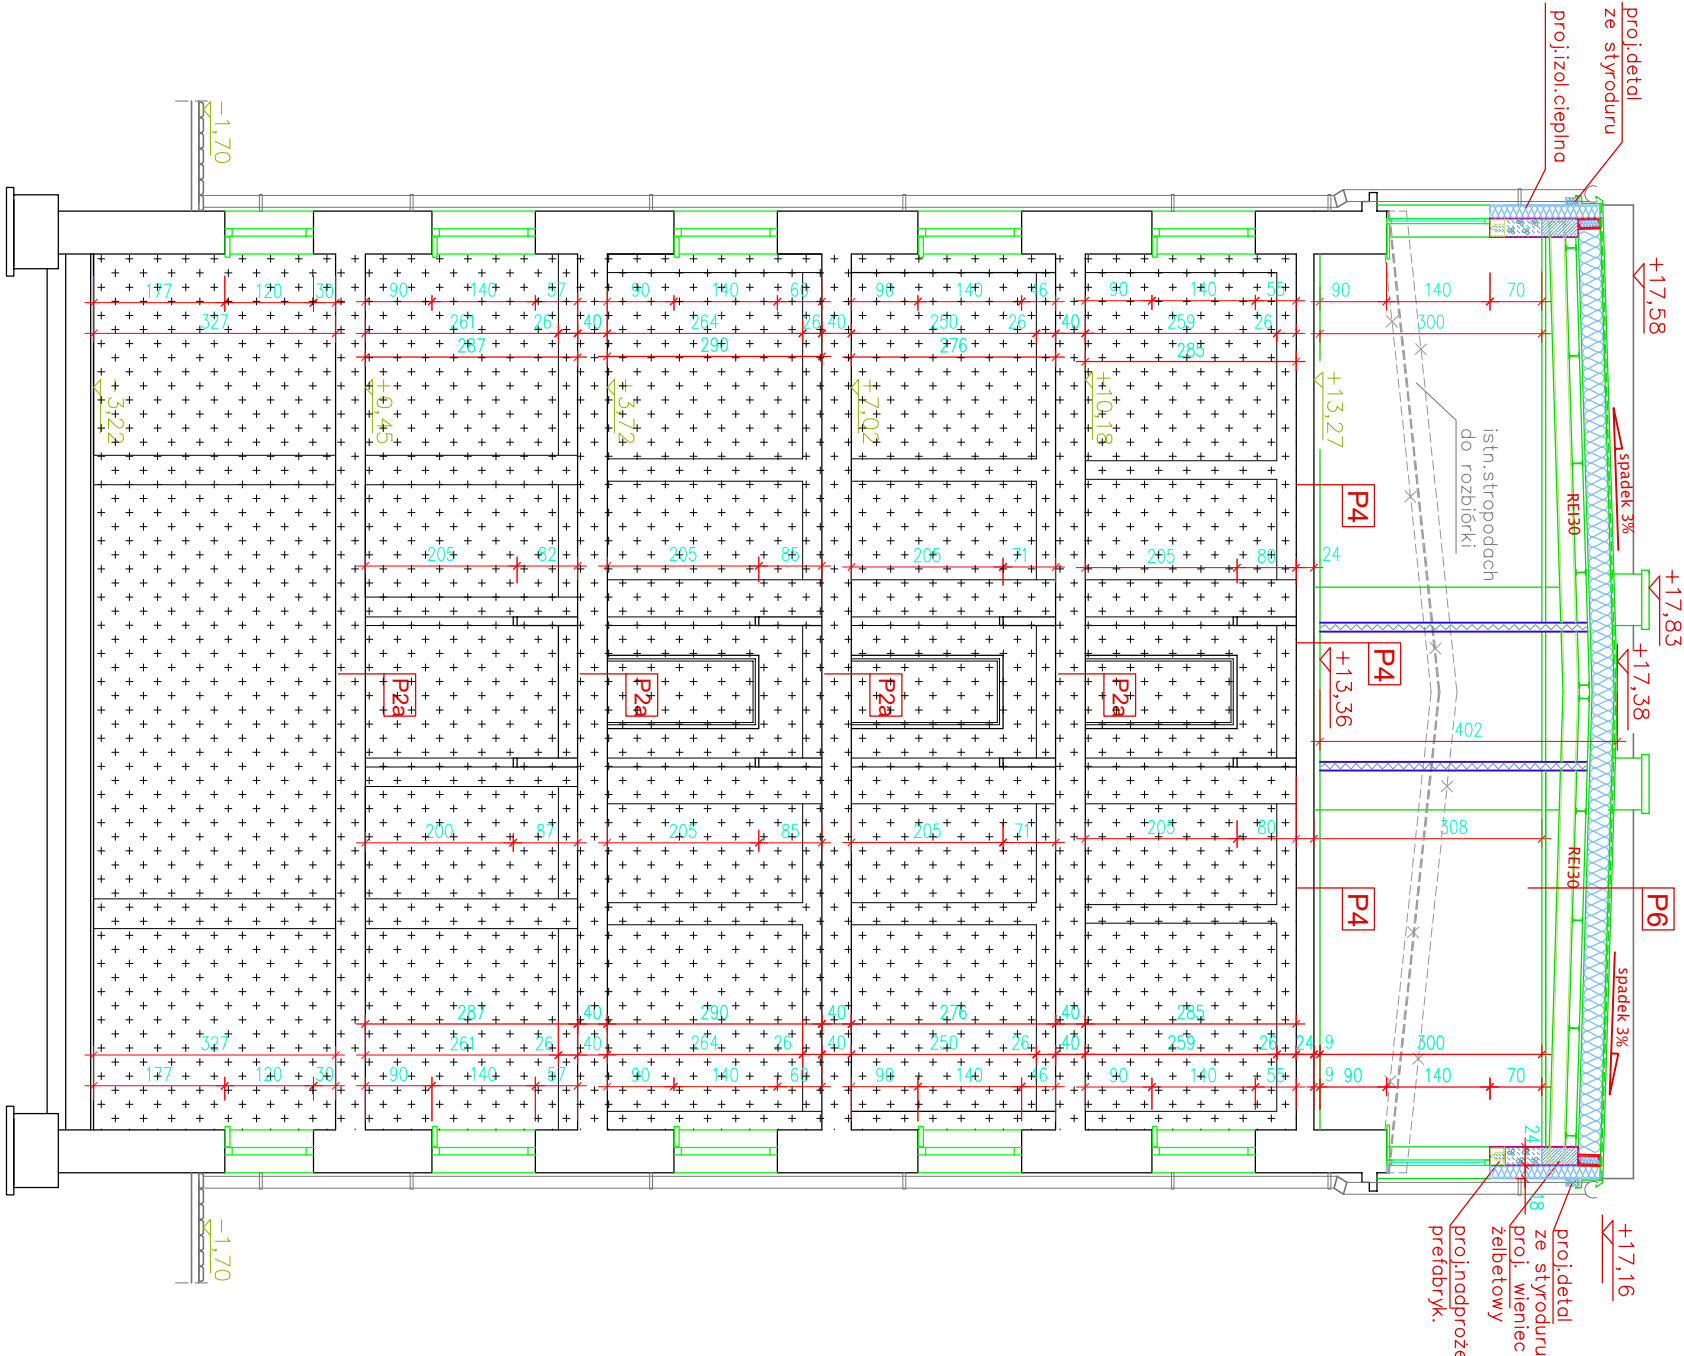

P1 Istniejąca posadzka ok. 30cm do usunięcia. Obniżenie projektowanej posadzki w stosunku do istn. o 2 cm
Projektowane warstwy posadzki na gruncie:
-podsypka płaskowa zagęszczona gr. 10 cm
-beton konstr. C12/15 gr. 10 cm
-izolacja przeciwwilgociowa, na zagruntowane, podłoże beton.
dwie warstwy masy polimerowo-bitumicznej (warstwy wyciągnąć na ściany do poziomu górnego posadzki)
warstwa termozalocaj z pł. styropianowej EPS 100–038 gr.5cm
podkład cementowy gr. 5cm zbrojony siatką przeciwskurczową
-płytki gresowe podłogowe na kleju

P2 Wierzchnia warstwa (lustrzko) istn. posadzki do usunięcia.
Projektowane warstwy posadzki na stropie:
-na pozostałych istn. warstwach wywleka samopoziomująca
-płytki gresowe podłogowe na kleju

P2a Wierzchnia warstwa (płytki ceramiczne) istn. posadzki do usunięcia.
Projektowane warstwy posadzki na stropie:
-na pozostałych istn. warstwach wywleka samopoziomująca
-płytki gresowe podłogowe na kleju

P3 Wierzchnia warstwa (parkiet) istn. posadzki do usunięcia, oczyszczenie podłoża.
Projektowane warstwy posadzki na stropie:
-na pozostałych istn. warstwach wywleka samopoziomująca
-panele podłogowe

P4 Istn. strop oczyszczyć z zanieczyszczeń.
Projektowane warstwy posadzki na stropie:
-warstwa wywleku, wywleka samopoziomująca
-zakończone polietylenowo
-stropian EPS 100–038/płyta systemowa gr. 3,0 cm
-wywleka cementowa gr.5 cm
-płytki gresowe podłogowe na kleju(panele podłogowe, wg tabeli na rysunkach rzutów)

P6 Projektowane warstwy dachu:
-papa wierzchniego krycia
-papa podkładowa
-wełna mineralna gr. 30 cm
-blacha trapezowa T35 gr.0.7mm
-parozalocaj
-konstrukcja ściłowa dachu
-systemowy sufit podwieszany

OZNACZENIA

- części budynku opracowane w poprzednich etapach
- ściana istn.
- projektowana ściana z płyt g–k
- projektowana ściana z bloczków z betonu komórkowego

GLOBAL Albert Dragan

Ul. Ponikwoda 28, 20-135 Lublin, ☎ +48 51 6 126 333
✉ instaldorzy@iien.pl, www.globaldoprojekty.pl

**PRZEBUDOWA NADBUDOWA
I ROZBUDOWA BUDYNKU PROKURATURY
PRZY UL. OKOPOWEJ 2A W LUBLINIE**

INWESTOR PROKURATURA REGIONALNA W LUBLINIE
UL. OKOPOWA 2A
20-950 LUBLIN

RSUNEK	PRZEKRÓJ B-B	SKALA 1:100	NR RYS. 9.
FUNKCJA	SPECJALNOŚĆ, IMIĘ I NAZWISKO	NR UPRAWNIEN	DATA
PROJEKTOWAŁ	mgr inż.arch Marek Podolak	425/Lb/2001	IV 2024
OPRACOWANIE CHRONIONE USTAWĄ O PRAWIE AUTORSKIM I PRAWACH POKREWNYCH (DZ.U. NR 24/94 POZ. 83 Z DNIA 4 LUTEGO 1994R.) Z PÓŹNIEJSZYMI ZMIANAMI			