



Uzupełnienie stropu nad III-im piętrem po rozbiórce klatek schodowych

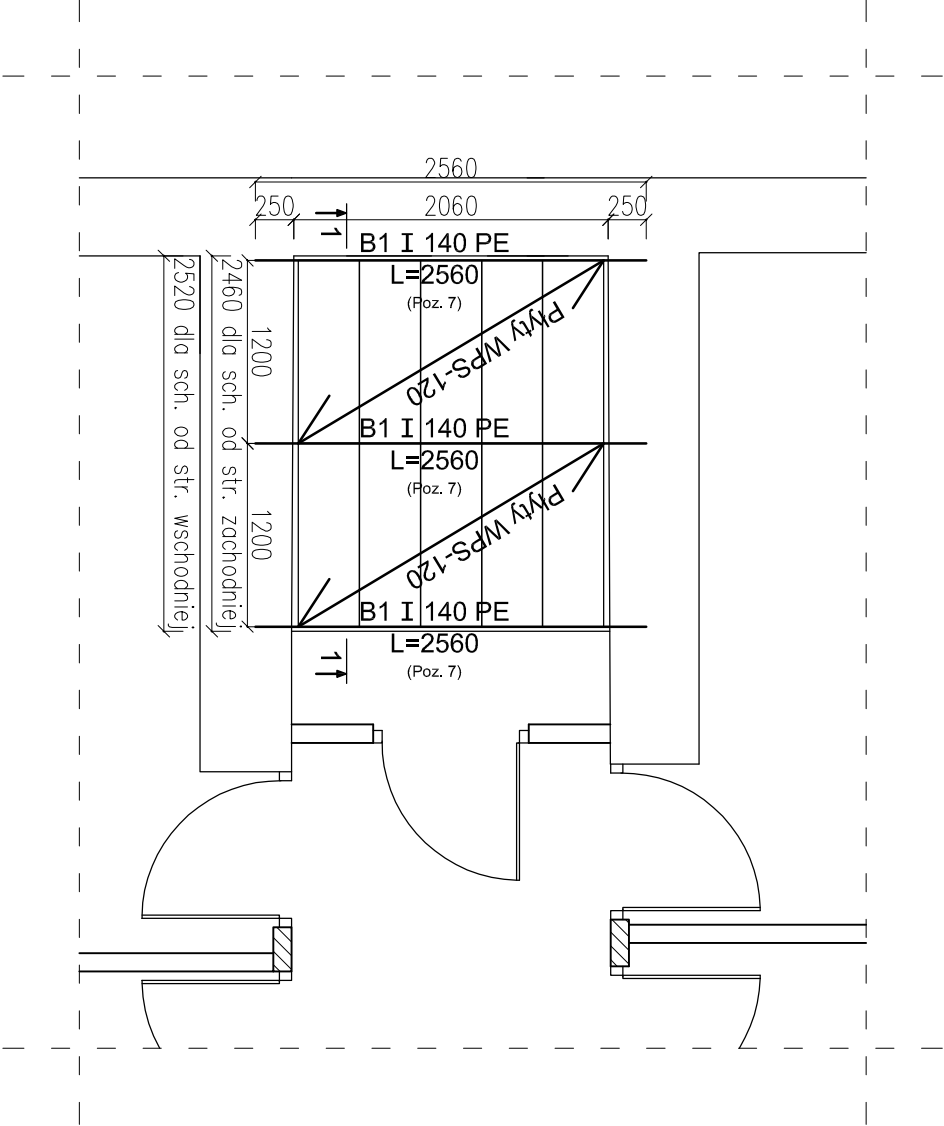


skala 1:50



1-1

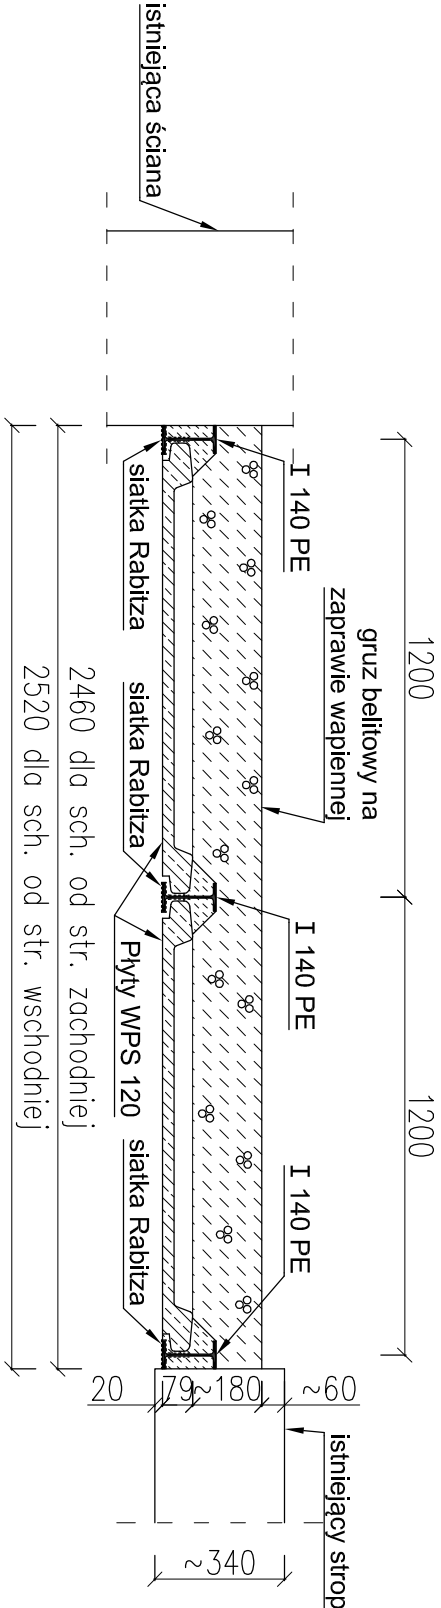skala 1:20

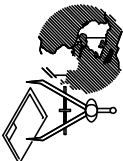

<div></div> <div><div>GLOBAL Albert Dragan</div><div>ul. Ponikwoda 28, 20–135 Lublin,  +48 516 126 333</div><div> instalatorzy@tlen.pl , www.globalprojekt.pl</div></div>				<div>PRZEBUDOWA, NADBUDOWA I REMONT</div> <div>BUDYNKU PROKURATURY</div> <div>W LUBLINIE PRZY UL. OKOPOWEJ 2A</div>			
INWESTOR		PROKURATURA REGIONALNA W LUBLINIE					
		UL. OKOPOWA 2A					
		20-950 LUBLIN					
RYSUNEK		SKALA		NR RYS.			
Uzupełnienie stropu nad III-im piętrem po rozbiórce klatek schodowych		1:50, 1:20		K-17			
FUNKCJA		SPECJALNOŚĆ, IMIĘ I NAZWISKO		NR UPRAWNIENI			
DATA		PDPIS					
PROJEKTOWAŁ		mgr inż. Tadeusz Lato		24.01.2021			
				IX 2021			
SPRAWDZIŁ		mgr inż. Hanna Lato		15.09.2021			
				IX 2021			
OPRACOWANIE CHRONIONE USTAWĄ O PRAWIE AUTORSKIM I PRAWACH POKREWNYCH (DZ.U. NR 24/94 POZ. 83 Z DNIA 4 LUTEGO 1994R.) Z POZNIĘSZYMI ZMIANAMI							