


# SCHEMATY KONSTRUKCYJNE POMOSTU POD AGREGATY CHŁODNICZE

skala 1:50

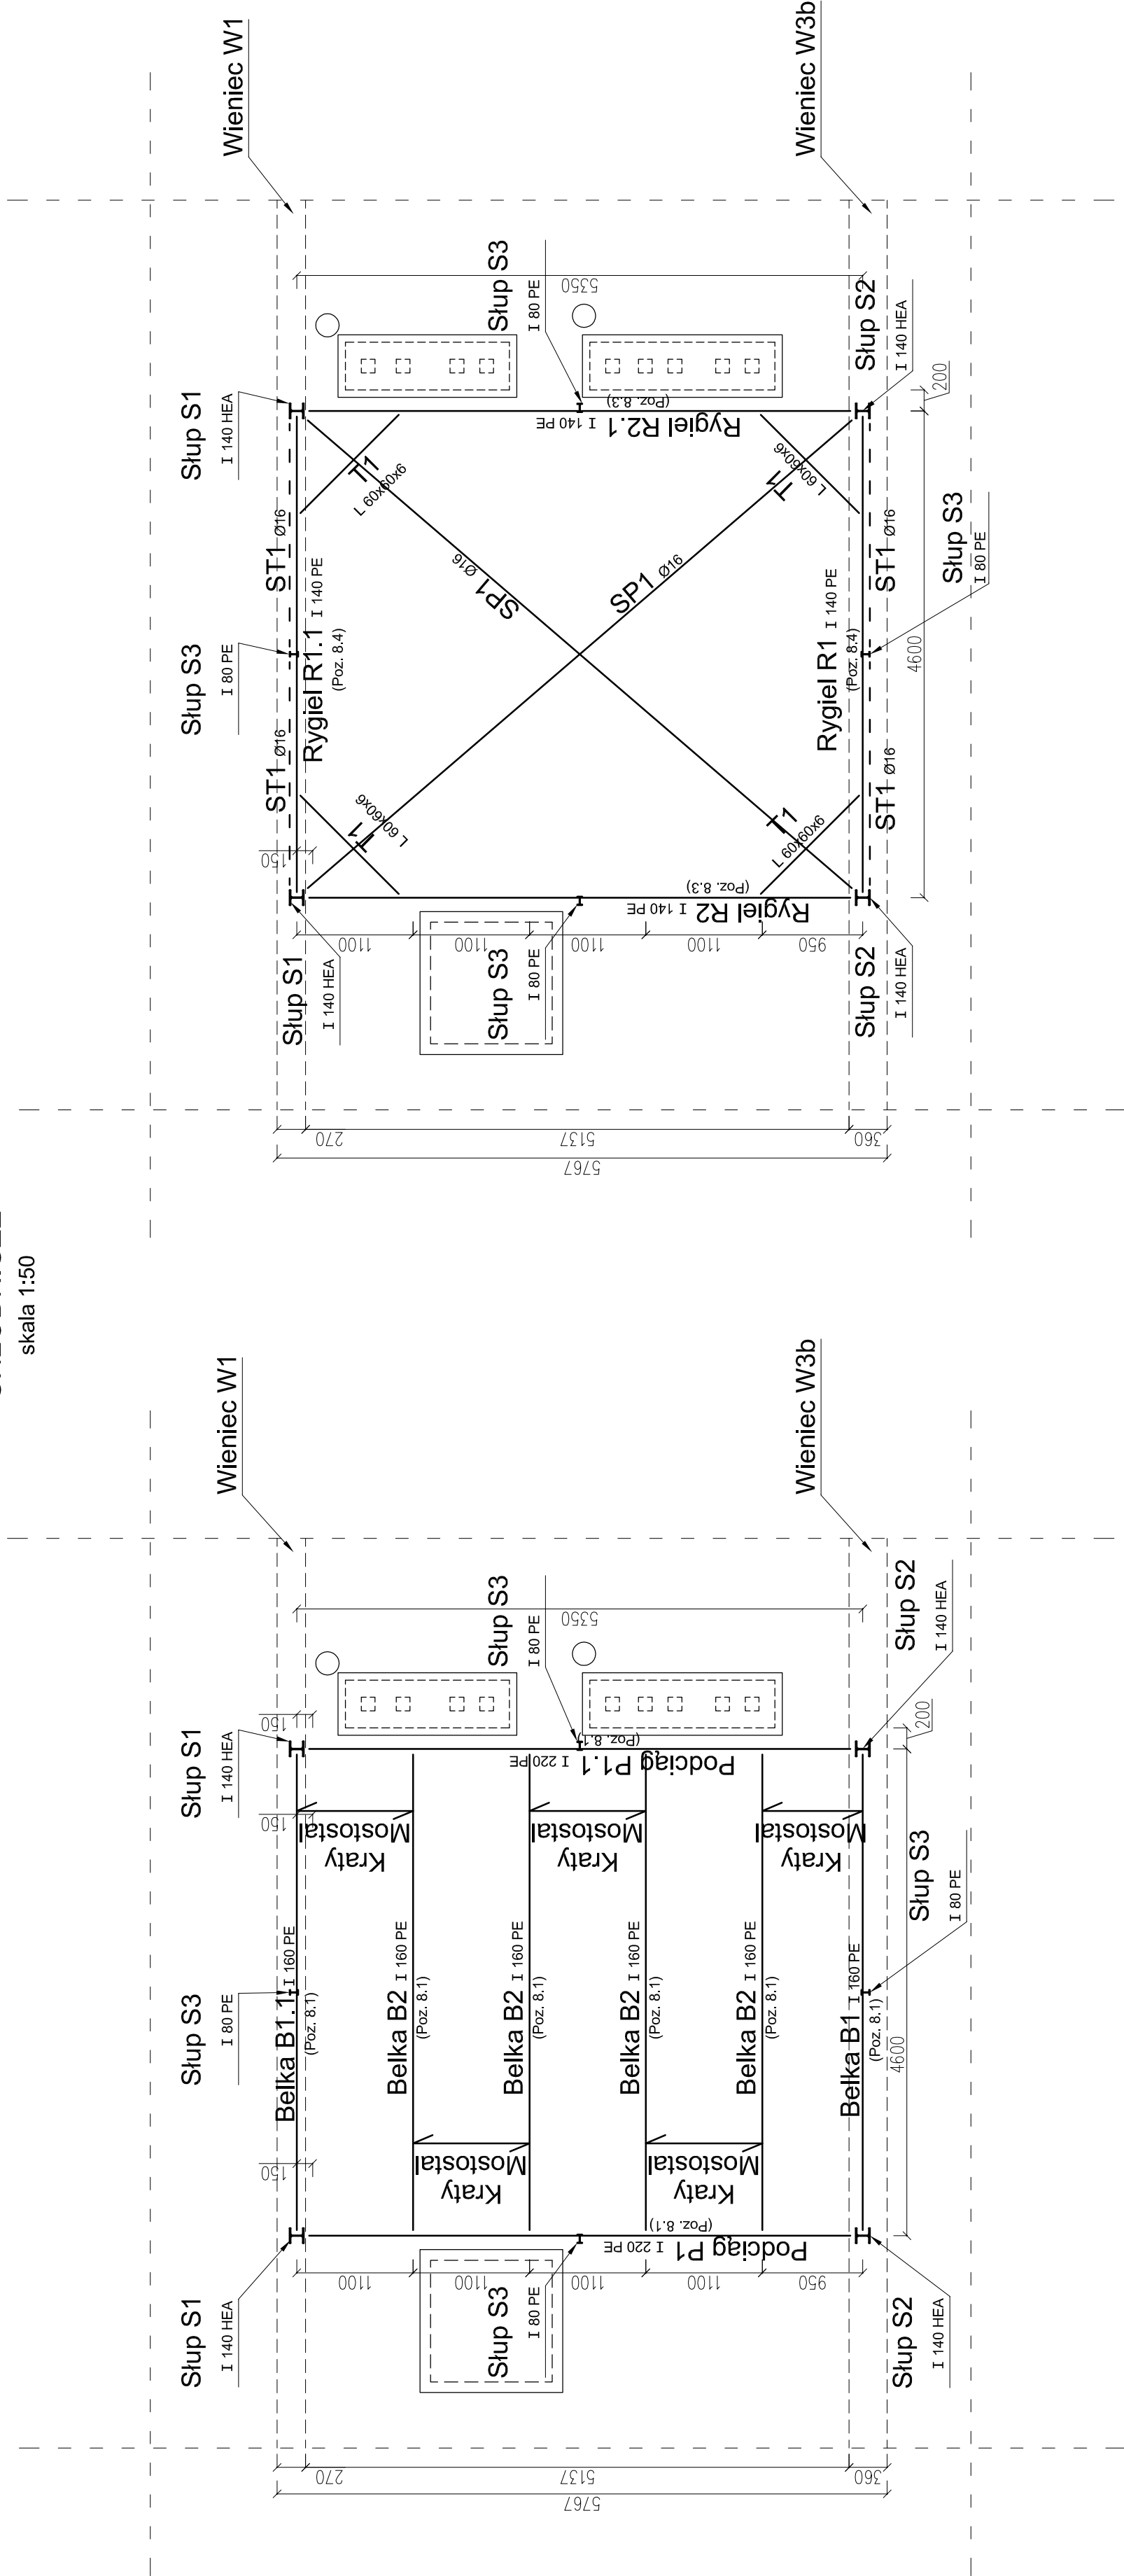

# GLOBAL Albert Dragan

ul. Ponikwoda 28, 20-135 Lublin, ☎ +48 516-126-333  
instalatorzy@tlen.pl ; www.globalprojekt.pl

PRZEBUDOWA, NADBUDOWA I REMONT




BUDYNKU PROKURATURY



W LUBLINIE PRZY UL. OKOPOWEJ 2A



	INWESTOR	PROKURATURA REGIONALNA W LUBLINIE		NR RYS.	
		UL. OKOPOWA 2A 20-950 LUBLIN		K-2	
RYSUNEK		SCHEMATY KONSTRUKCYJNE POMOSTU POD AGREGATY CHŁODNICZE		SKALA	1:50
FUNKCJA		SPECJALNOŚĆ, IMIĘ I NAZWISKO	NR UPRAWNIENI	DATA	
PROJEKTOWAŁ		mgr inż. Tadeusz Łato	upr. nr 24010, b. g. spec. konstr. bud.	12.2021	
SPRAWDZIŁ		mgr inż. Hanna Łato	upr. nr 15650, b. g. spec. konstr. bud.	12.2021	
OPRACOWANIE CHRONIONE USTAWĄ O PRAWIE AUTORSKIM I PRAWACH POKREWNYCH (Dz.U. Nr 24/94 poz. 83 z dnia 4 LUTEGO 1994R.; Z POZNIŻSZYMI ZMIANAMI)					