



SKŁUP S1 - szt. 6

skala 1:10

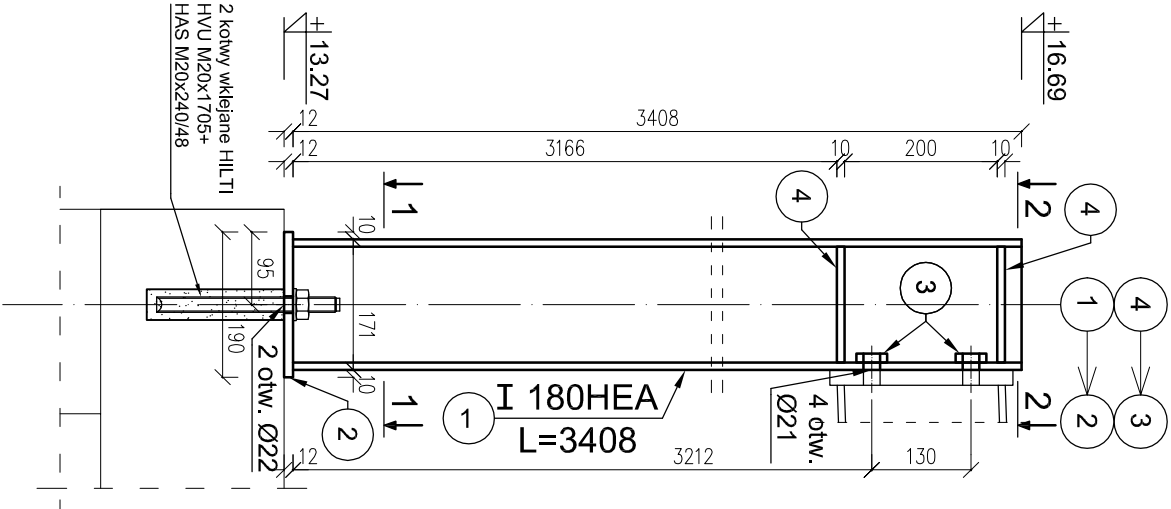


1-1

1:10

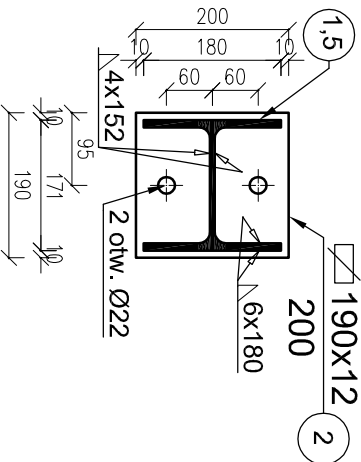



SKŁUP S2 - szt. 6

skala 1:10

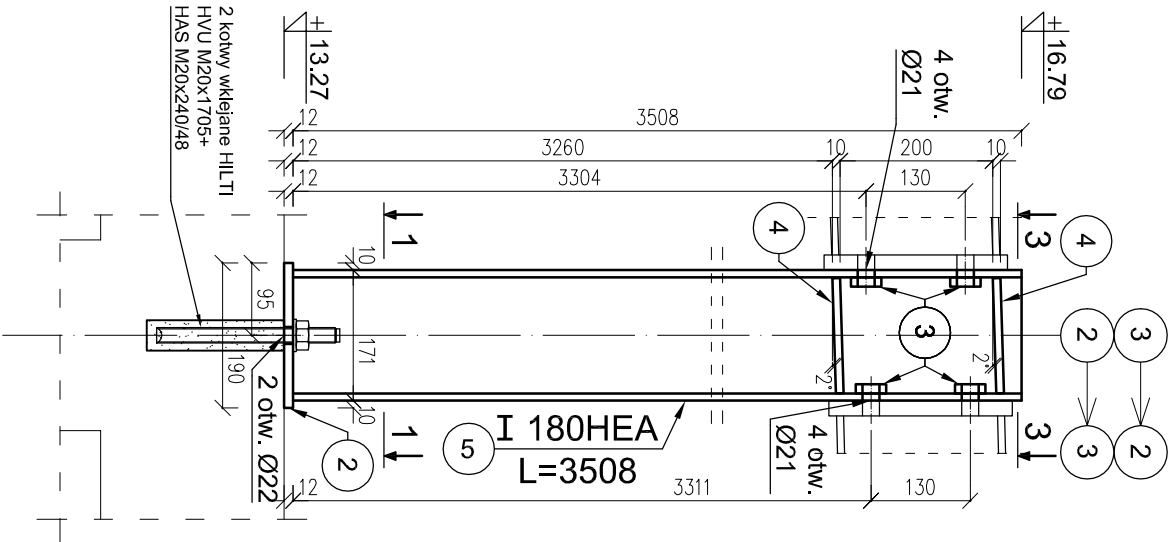


2-2

1:10

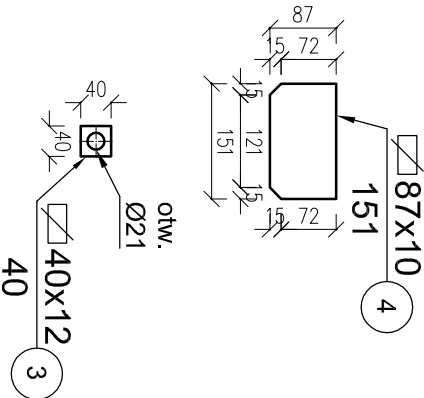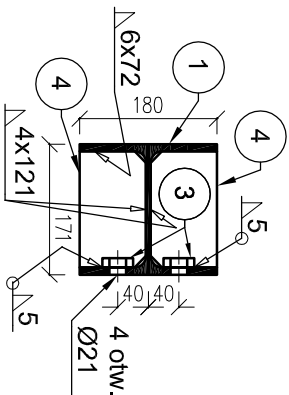

3-3

1:10

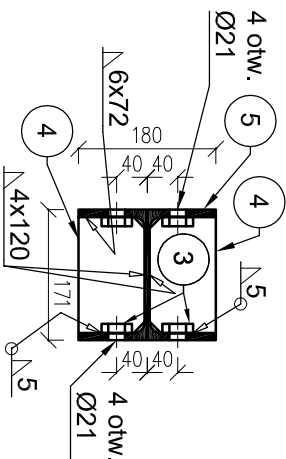

UWAGA!

1. STAL S235
2. ELEKTRODY ER 3.46
3. Wymiary: milimetry
4. Zabezpieczenie antykor. wg opisu technicznego.

GLOBAL Albert Dragan ul. Ponikwoda 28, 20-135 Lublin, ☎ +48 516-126-333 ✉ instalatorzy@ten.pl , www.globalprojekt.pl				
PRZEBUDOWA, NADBUDOWA I REMONT BUDYNKU PROKURATURY W LUBLINIE PRZY UL. OKOPOWEJ 2A				
INWESTOR	PROKURATURA REGIONALNA W LUBLINIE	UL. OKOPOWA 2A 20-950 LUBLIN		
RSJUNEK Skłup S1, S2	SKALA 1:10	NR R/S K-32		
FUNKCJA	SPECIALNOŚĆ, IMIĘ I NAZWISKO	NR UPRAWNIENI	DATA	PODPIS
PROJEKTOWAŁ	mgr inż. Tadeusz Lato	upr. nr 240/Lb/87 spec. konstr. bud.	12.2021	
OPRACOWAŁ	mgr inż. Tomasz Jurek		12.2021	
SPRAWDZIŁ	mgr inż. Hanna Lato	upr. nr 1569/Lb/91 spec. konstr. bud.	12.2021	
OPRACOWANIE CHRONIONE USTAWĄ O PRAWIE AUTORSKIM I PRAWACH POKREWNYCH (DZ.U. NR 24/94 POZ. 83 Z DNIA 4 LUTEGO 1994R.) Z PÓŹNIEJSZYMI ZMIANAMI				