PRZEKRÓJ D-D
skala 1:100

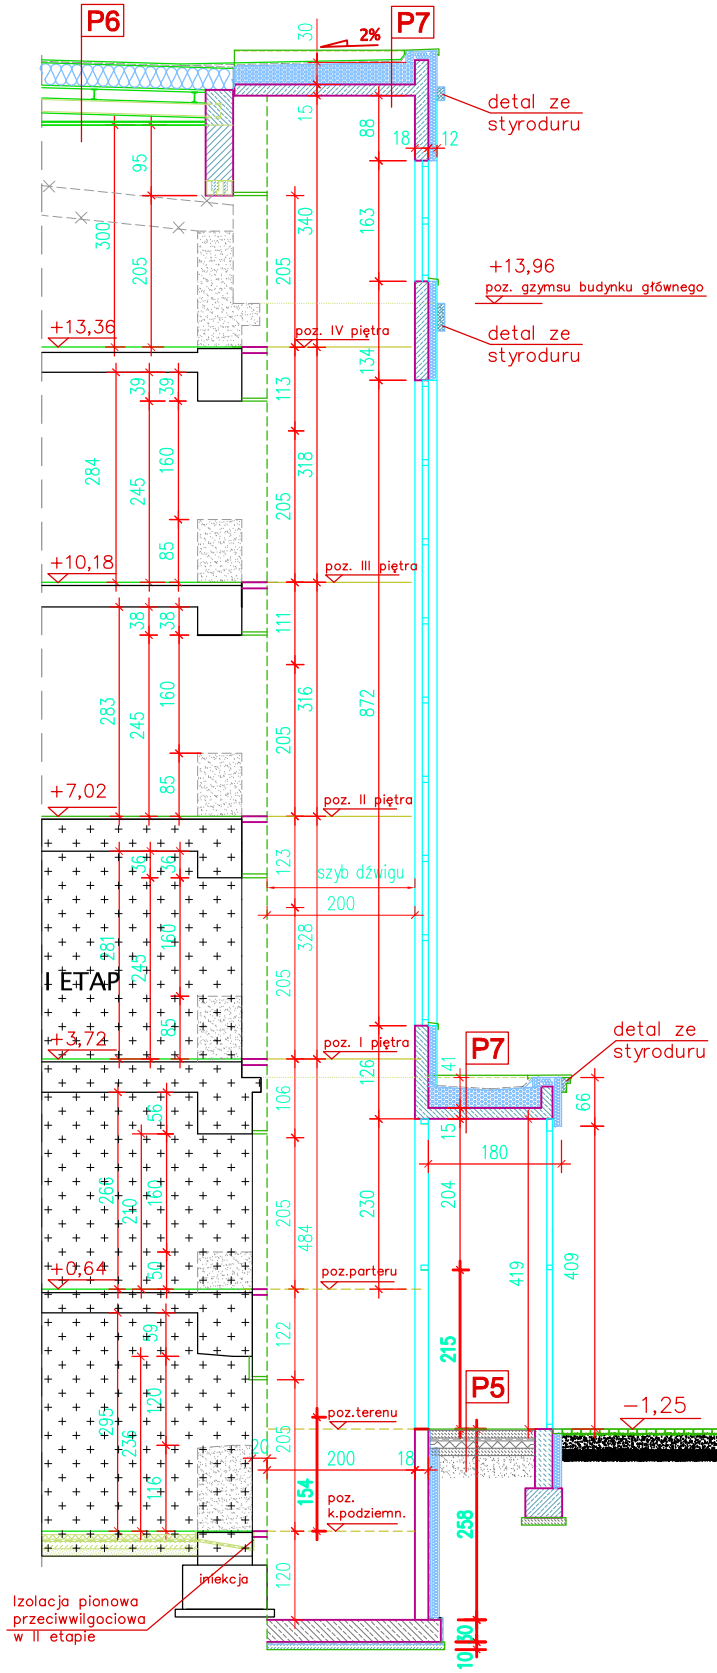

PRZEKRÓJ E-E
skala 1:100

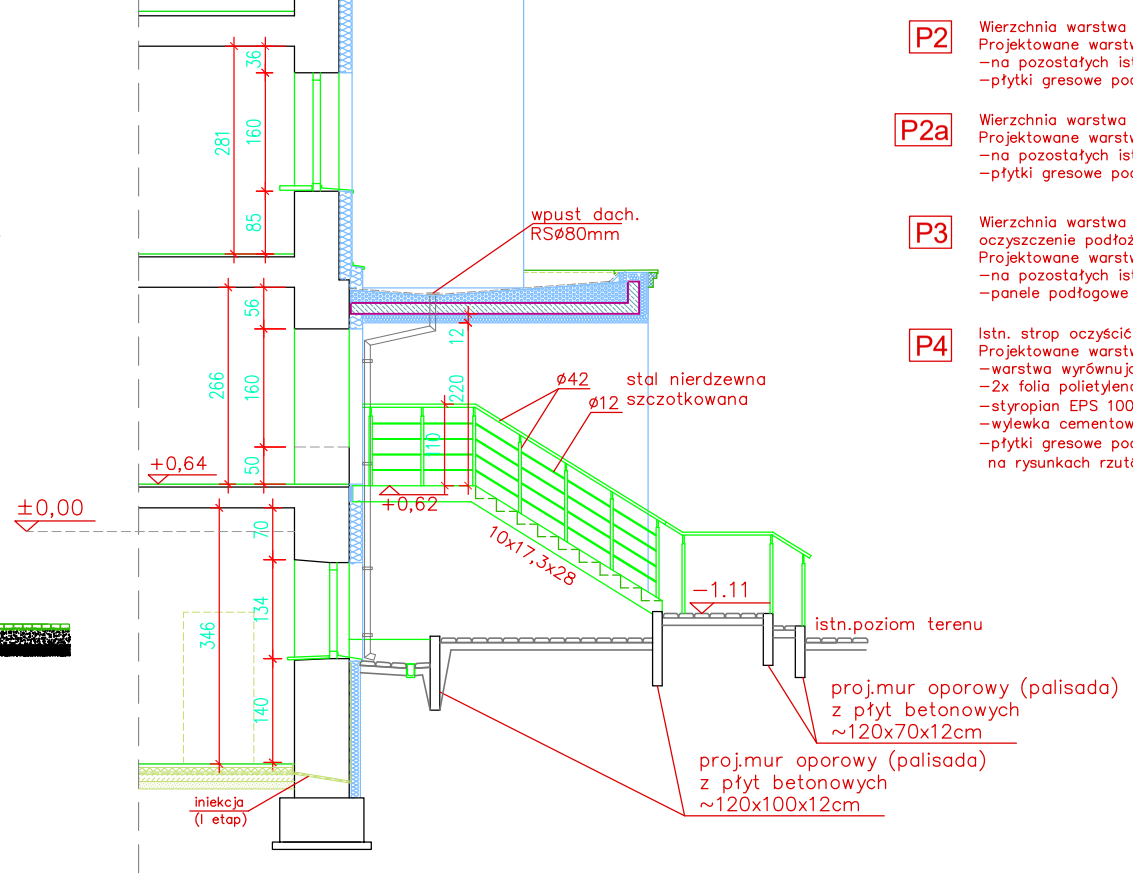

PRZEKRÓJ C-C
skala 1:100

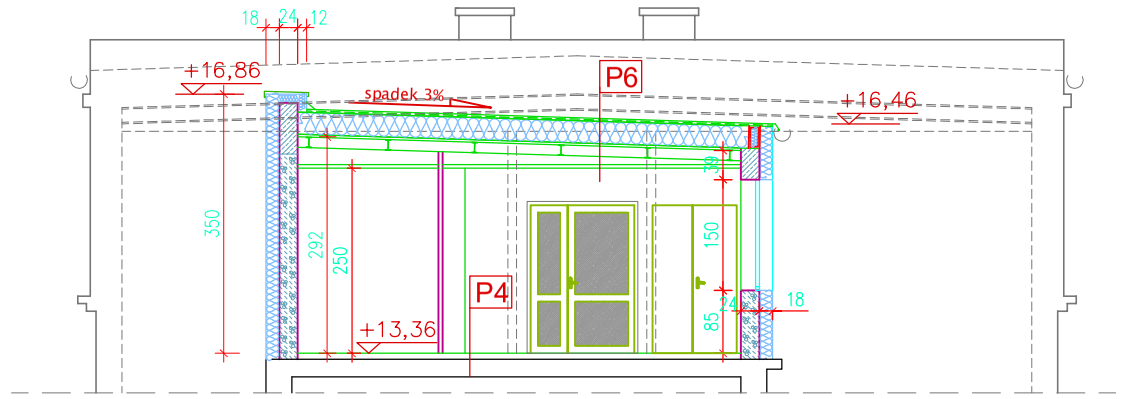

P1 Istniejąca posadzka ok. 30cm do usunięcia.
Obniżenie projektowanej posadzki w stosunku do istn. o 2 cm
projektowane warstwy posadzki na gruncie:
−podsypka piaskowa zagęszczona gr. 10 cm
−beton konstr. C12/15 gr. 10 cm
−izolacja przeciwwilgociowa, na zagruntowane podłoże beton.
dwie warstwy masy polimerowo−bitumicznej (warstwy wyciągnoć na ściany do poziomu górnego posadzek)
−warstwa termoizolacji z pf. styropianowej EPS 100−038 gr.5cm
−podkład cementowy gr. 5cm zbrojony siatką przeciwskurczową
−płytki gresowe podłogowe na kleju

P2 Wierzchnia warstwa (lastriko) istn. posadzki do usunięcia.
Projektowane warstwy posadzki na stropie:
−na pozostałych istn. warstwach wylewka samopoziomująca
−płytki gresowe podłogowe na kleju

P2a Wierzchnia warstwa (płytki ceramiczne) istn. posadzki do usunięcia.
Projektowane warstwy posadzki na stropie:
−na pozostałych istn. warstwach wylewka samopoziomująca
−płytki gresowe podłogowe na kleju

P3 Wierzchnia warstwa (parkiet) istn. posadzki do usunięcia, oczyszczenie podłoża.
Projektowane warstwy posadzki na stropie:
−na pozostałych istn. warstwach wylewka samopoziomująca
−panele podłogowe

P4 Istn. strop oczyścić z zaniczyszczeń.
Projektowane warstwy posadzki na stropie:
−warstwa wyrównująca, wylewka samopoziomująca
−2x folia polietylenowa
−styropian EPS 100−038/płyta systemowa gr. 3.0 cm
−wylewka cementowa gr.5 cm
−płytki gresowe podłogowe na kleju(panele podłogowe, wg tabeli na rysunkach rzutów)

P5 Projektowane warstwy posadzki na gruncie:
−płytki gresowe podłogowe na zaprawie klejowej
−wylewka cementowa gr. 10 cm
−2x folia polietylenowa
−styropian EPS 100−038/płyta systemowa gr.12.0 cm
−izolacja przeciwwilgociowa 2xfolia PE
−chudy beton gr.10 cm
−podsypka piaskowa gr.30cm

P6 Projektowane warstwy dachu:
−papa wierzchniego krycia
−papa podkładowa
−wełna mineralna gr. 30 cm
−blacha trapezowa T35
−konstrukcja stalowa dachu
−systemowy sufit podwieszany

P7 Projektowane warstwy dachu:
−papa wierzchniego krycia
−papa podkładowa
−ocieplenie wełną mineralną z płyt klinowych spadk. min. gr.25cm
−płyta żelbetowa dachu

G L O B A L Albert Dragan
ul. Ponikwoda 28, 20-135 Lublin, ☎ +48 516 126 333
instalatorzy@tlen.pl , www.globalprojekty.pl

PRZEBUDOWA, NADBUDOWA I ROZBUDOWA BUDYNKU PROKURATURY PRZY UL. OKOPOWEJ 2A W LUBLINIE

INWESTOR	PROKURATUR REGIONALNA W LUBLINIE UL. OKOPOWA 2A 20-950 LUBLIN

RYSUNEK	SKALA	NR RYS.
PRZEKRÓJ C-C, D-D	1:100	10.

FUNKCJA	SPECJALNOŚĆ, IMIĘ I NAZWISKO	NR UPRAWNIEŃ	DATA	PODPIS
PROJEKTOWAŁ	mgr inż.arch.Marek Podolak	425/Lb/2001		IV 2024
SPRAWDZIŁ				

OPRACOWANIE CHRONIONE USTAWĄ O PRAWIE AUTORSKIM I PRAWACH POKREWNYCH (DZ.U. NR 24/94 POZ. 83 Z DNIA 4 LUTEGO 1994R.) Z PÓŹNIEJSZYMI ZMIANAMI