KLATKA SCHODOWA W BUDYNKU GŁÓWNYM - NADBUDOWA

skala 1:50, 1:25

SCHEMAT KONSTRUKCYJNY KLATKI SCHODOWEJ

skala 1:50

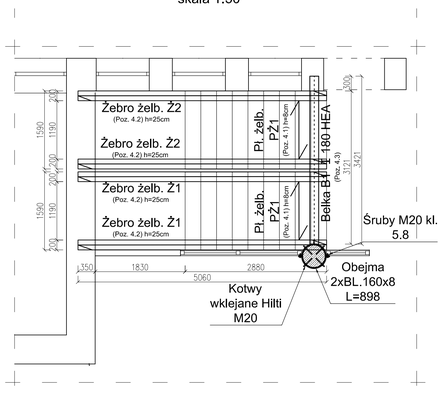

Żebro żelbetowe Ż1 - szt. 4

skala 1:25

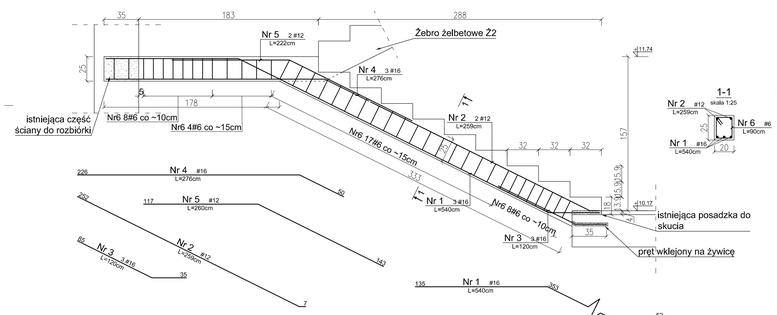

Żebro żelbetowe Ż2 - szt. 4

skala 1:25

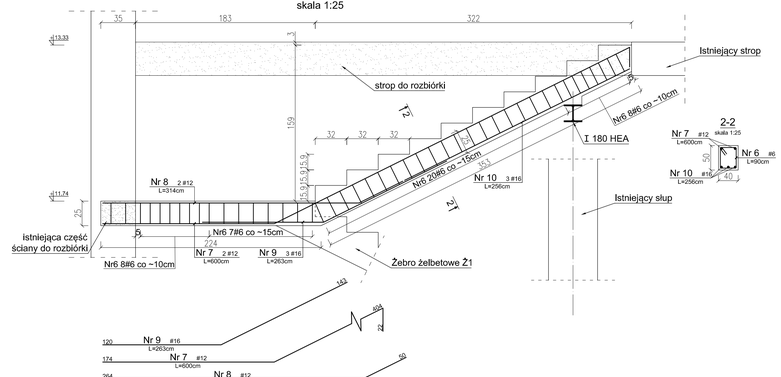

Płytka żelbetowa PŻ1 - szt. 4

skala 1:25

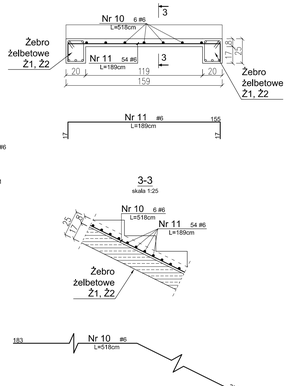

BELKA B1 - szt. 2

skala 1:10

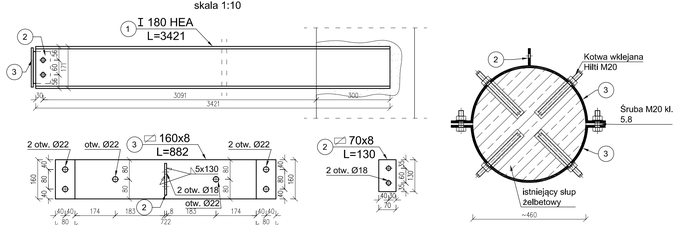

UWAGA!

1. STAL S235
2. ELEKTRODY ER 3.46
3. Wymiary w milimetrach
4. Zabezpieczenie antykorozyjne wg opisu technicznego.

UWAGA!

1. BETON C16/20
2. STAL: AIIIN (RB500W)
3. Otulina: 2cm
4. Wymiary: centymetry

GLOBAL Albert Dragan
ul. Ponikwoda 28, 20-135 Lublin, ☎ +48 516 126 333
instalator.pl@tlen.pl www.globalprojekt.pl

PRZEBUDOWA, NADBUDOWA I REMONT BUDYNKU PROKURATURY W LUBLINIE PRZY UL. OKOPOWEJ 2A

INWESTOR: PROKURATUR REGIONALNA W LUBLINIE UL. OKOPOWA 2A 20-950 LUBLIN

RYSUNEK: KLATKA SCHODOWA W BUDYNKU GŁÓWNYM - NADBUDOWA

SKALA: 1:50, 1:25 1:10

NR RYS. K-10

FUNKCJA	SPECJALNOŚĆ, IMIĘ I NAZWISKO	NR UPRAWNIEŃ	DATA	PODPIS
PROJEKTOWAŁ	mgr inż. Tadeusz Lato	240/LB/87 Upr. konstr.-bud.	IX 2021	
SPRAWDZIŁ	mgr inż. Hanna Lato	1569/LB/91 Upr. konstr.-bud.	IX 2021	

OPRACOWANIE CHRONIONE USTAWĄ O PRAWIE AUTORSKIM I PRAWACH POKREWNYCH (DZ.U. NR 24/94 POZ. 83 Z DNIA 4 LUTEGO 1994R.) Z PÓŹNIEJSZYMI ZMIANAMI