


PŁATEW

P2 - szt. 16 P2.1 /zw. odb. P2/ - szt. 19 P3 - szt. 75
P4 - szt. 11 P4.1 /zw. odb. P4/ - szt. 11


PŁATEW P1 - szt. 14
skala 1:10

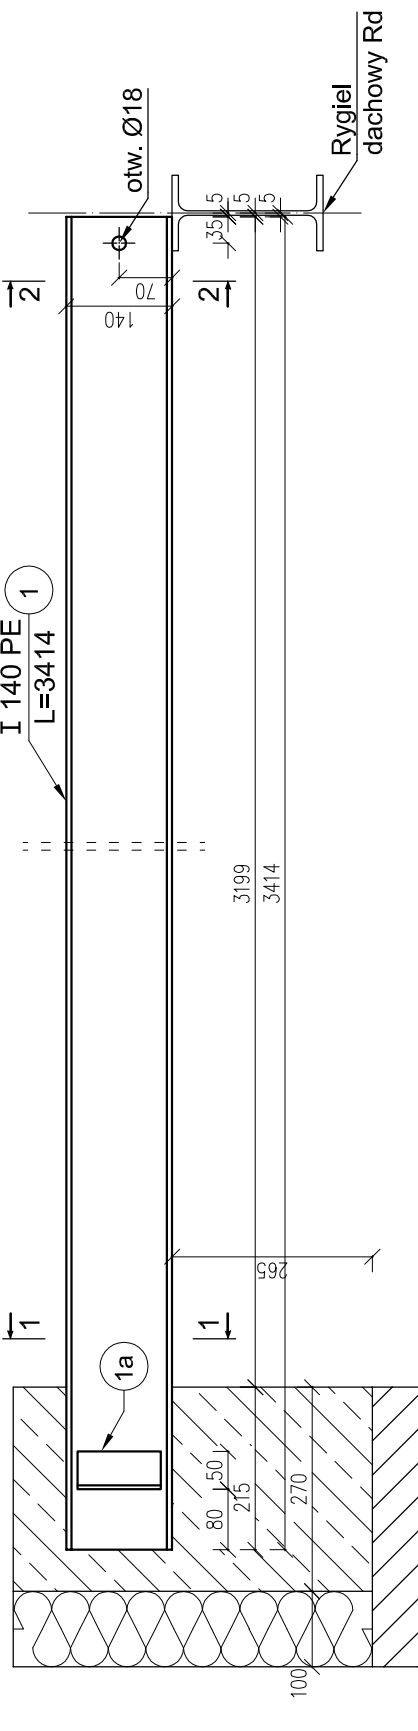

PŁATEW

P2a - szt. 1 P2a.1 /zw. odb. P2a/ - szt. 2 P3a - szt. 1


skala 1:10

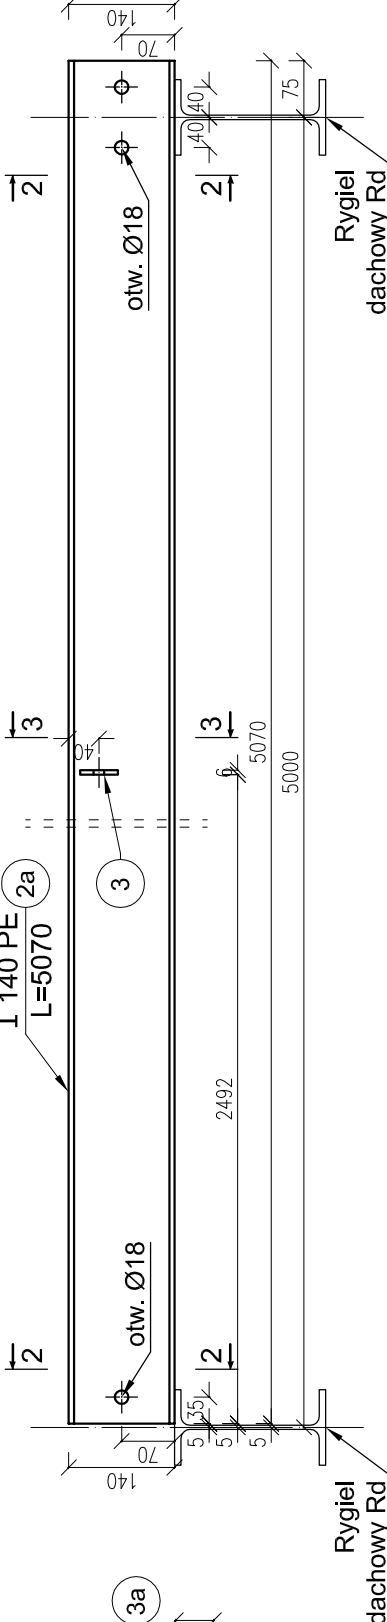


3-3 dla P2,

P2a, P5a, P5b,
P5d, P13, P16

P3a, P14, P17

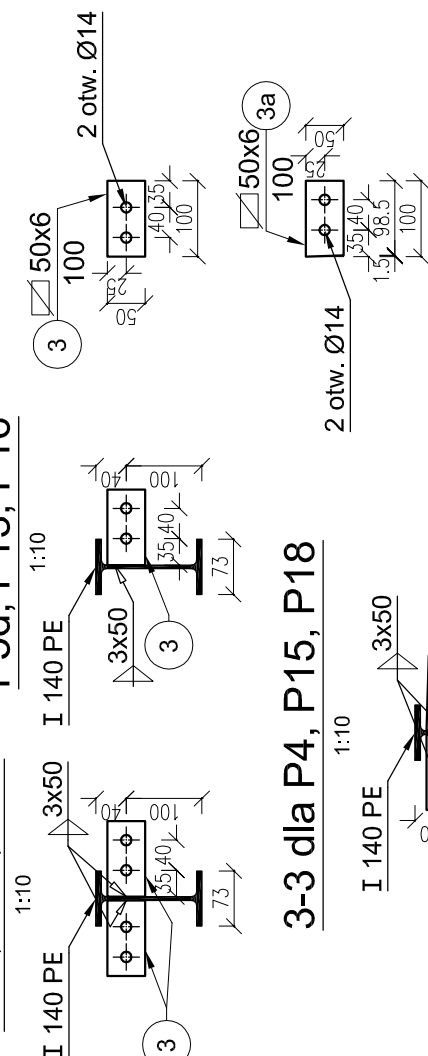


3-3 dla P4, P15, P18

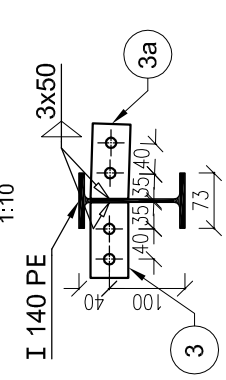

PŁATEW

P7 - szt. 2


skala 1:10

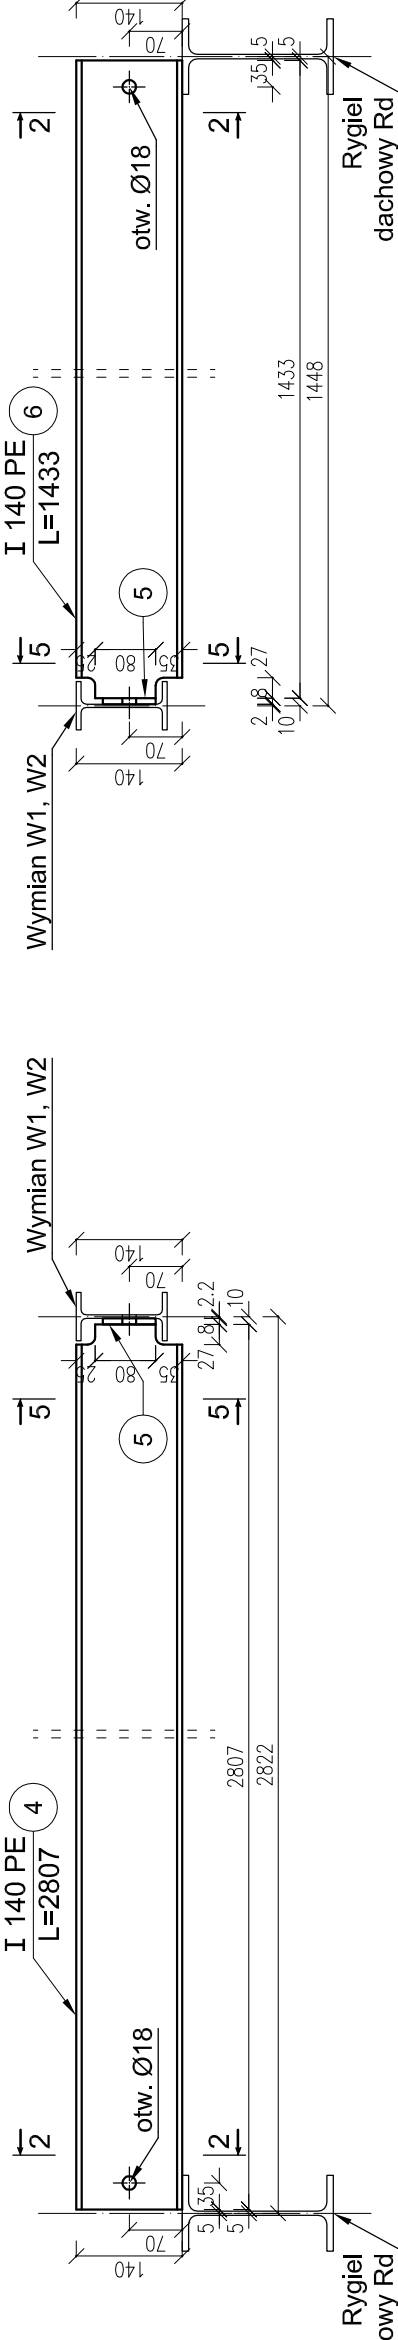

PŁATEW

P8 - szt. 14


skala 1:10

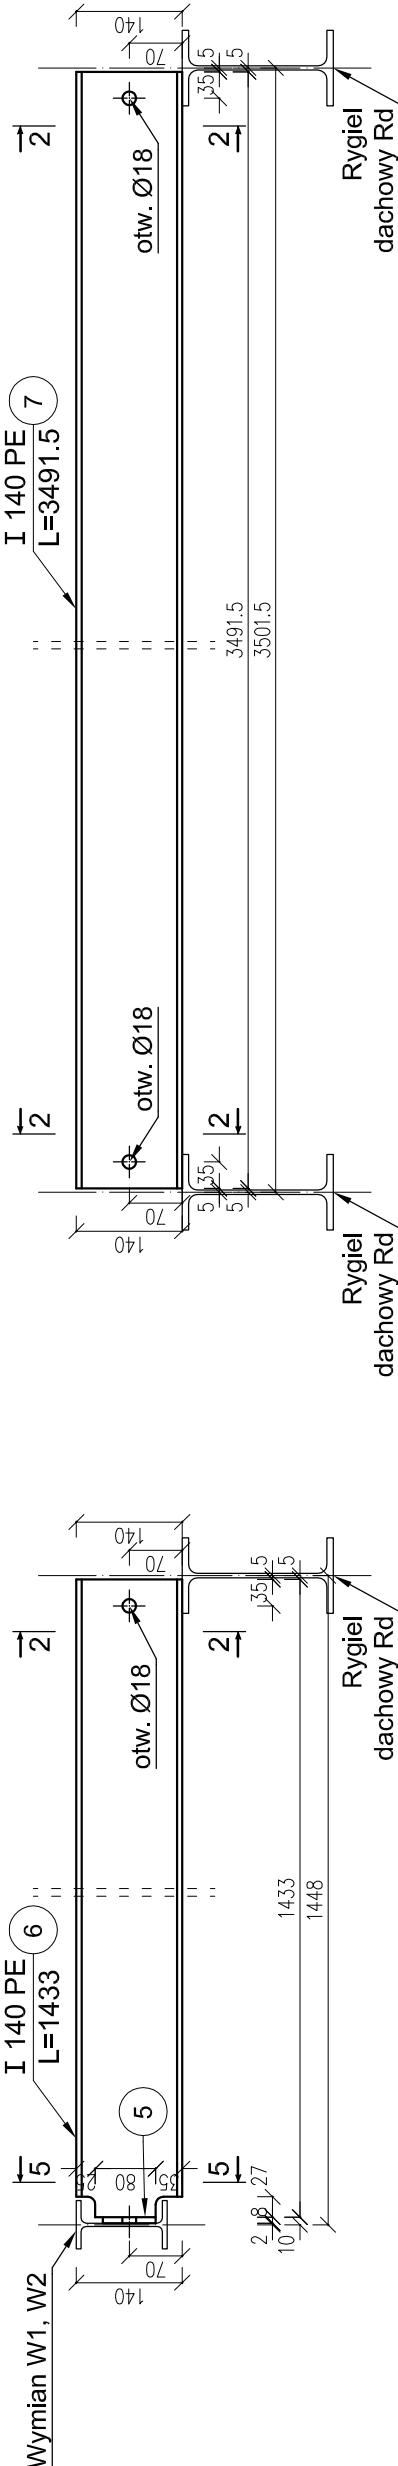

PŁATEW

P5 - szt. 2 P5a - szt. 1 P5b.1 /zw. odb. P5b/ - szt. 1
P5c - szt. 2 P5d - szt. 1


skala 1:10

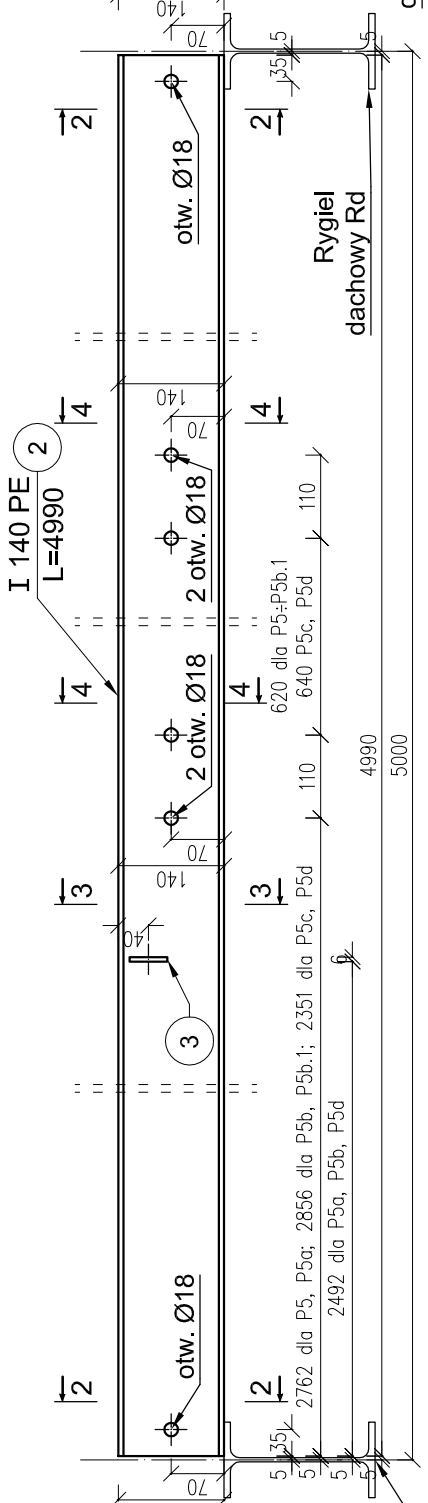

PŁATEW

P9 - szt. 1


skala 1:10

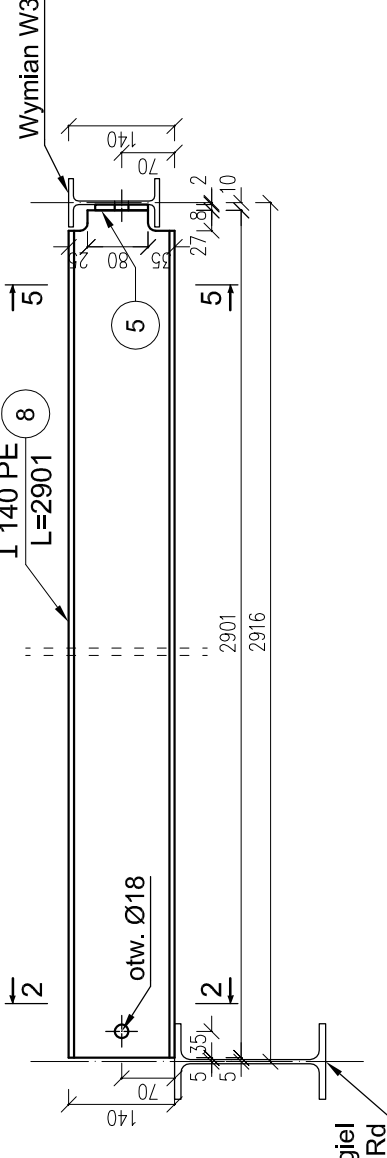

PŁATEW

P11 - szt. 2


skala 1:10

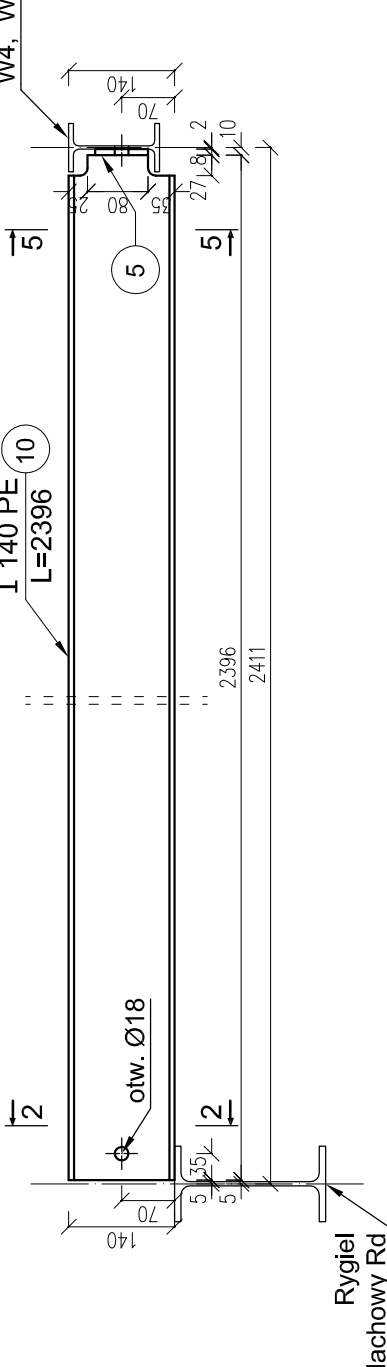

PŁATEW

P12 - szt. 2


skala 1:10

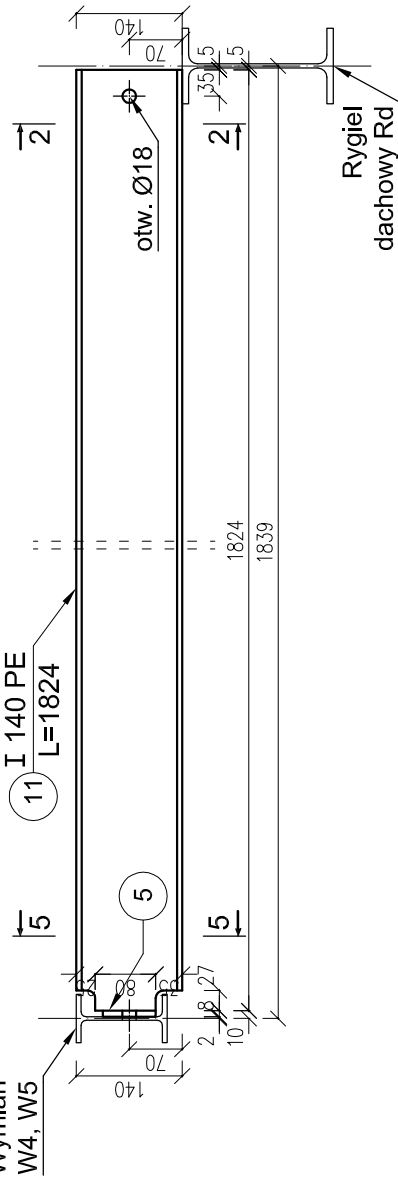

PŁATEW

P13 - szt. 2 P13.1 /zw. odb. P13/ - szt. 2 P14 - szt. 8
P15 - szt. 1 P15.1 /zw. odb. P15/ - szt. 1


skala 1:10

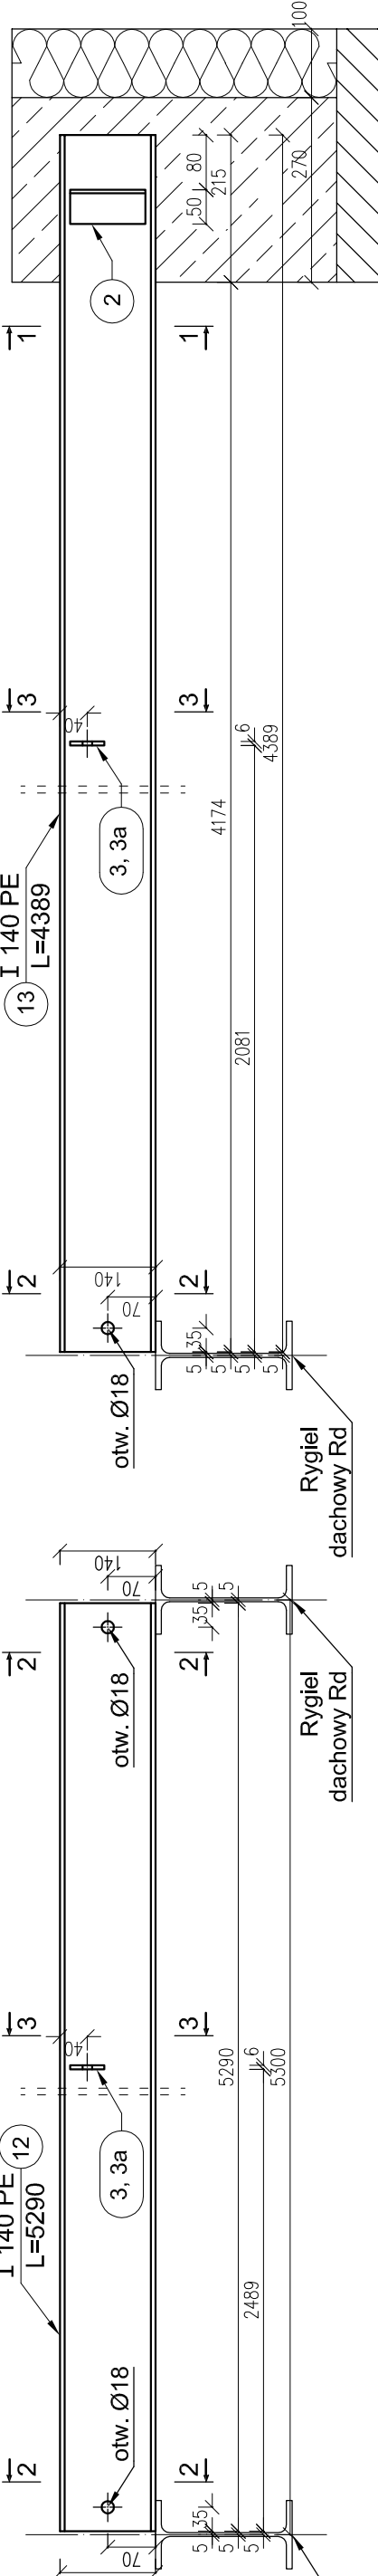

PŁATEW

P16 - szt. 2 P16.1 /zw. odb. P16/ - szt. 2 P17 - szt. 8
P18 - szt. 1 P18.1 /zw. odb. P18/ - szt. 1

skala 1:10

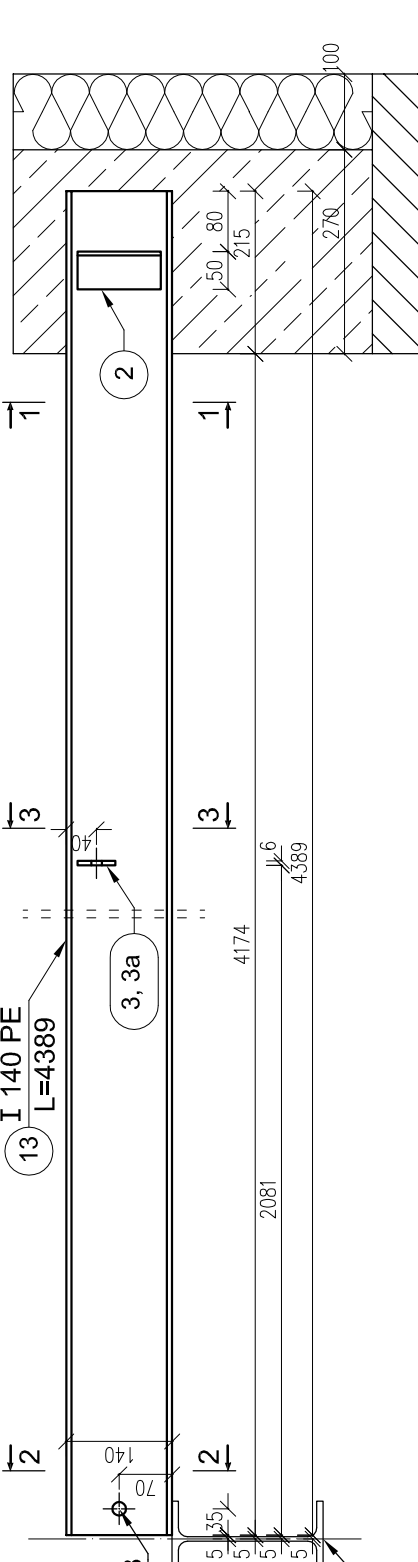

UWAGI!

1. STAL S235
2. ELEKTRODY ER 3.46
3. Wymiary: milimetry
4. Zabezpieczenie antykor. wg opisu technicznego

GLOBAL **Albert Dragan**

ul. Polnawaga 28, 20-013 Lublin, tel. 81 46 31 26 333
e-mail: info@globaldrag.com.pl, www.globaldrag.com.pl

PRZEBUDOWA, NADBUDOWA I REMONT
BUDYNKU PROKURATURY
W LUBLINIE PRZY UL. OKOPOWEJ 2A

INWESTOR

PROKURATURA REGIONALNA W LUBLINIE

RYCINEK: Płatew P1+P18

UL. OKOPOWA 2A 20-950 LUBLIN

NR RYS.

SKALA

1:10

K-21

FUNKCJA

SPECJALNOŚĆ

PROJEKTOWAŁ

SPRAWDZIŁ

NR UPRAWNIENI

IMIĘ I NAZWISKO

mgr inż. Tadeusz Lato

mgr inż. Hanna Lato

DATA

12.2021

12.2021

12.2021

OPRACOWANIE CHRONIONE USTAWĄ O PRAWIE AUTORSKIM I PRAWACH POZOSTAŁYCH

WŁAŚCICIEL PRAWA: POLSKA LUTOCENA I FORTNIESSE W ZAWANIE