
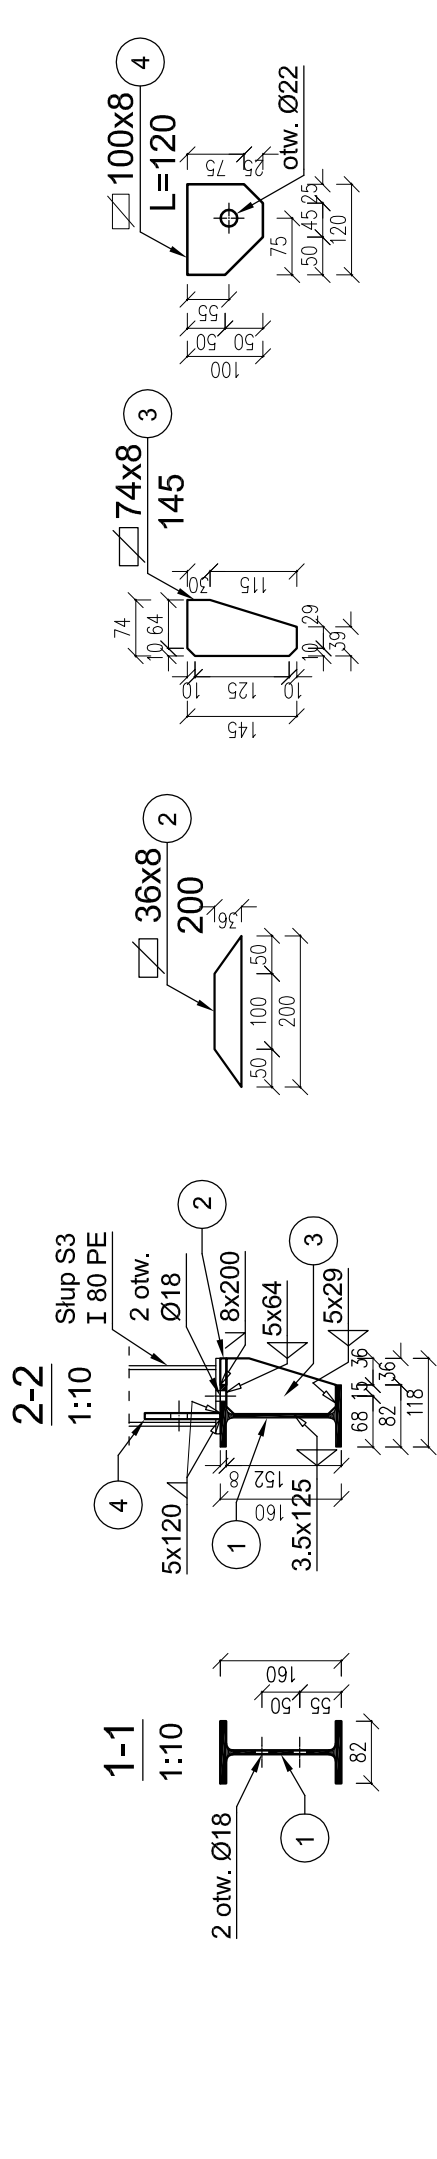


BELKA B1 - szt.1



B1.1 /zw. odb. B1/ - szt.1

skala 1:10

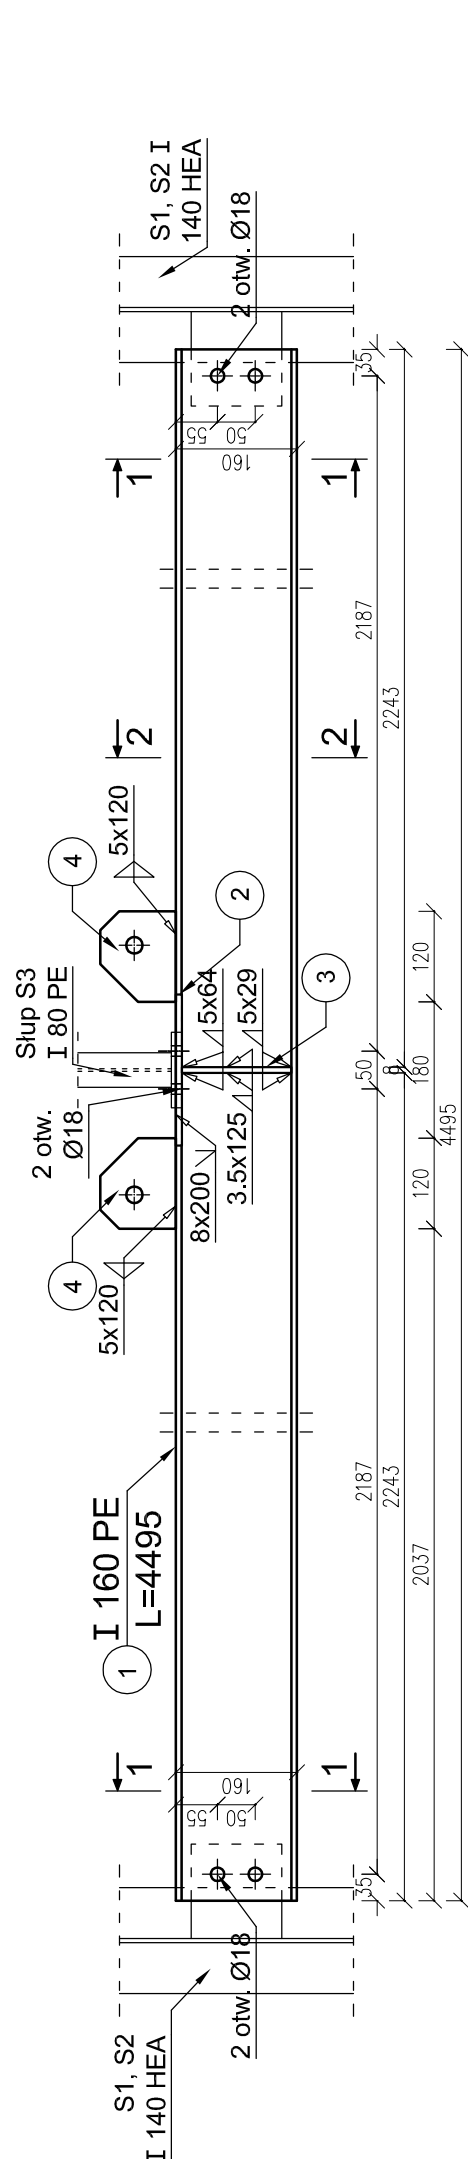



R1.1 /zw. odb. R1/ - szt.1

skala 1:10

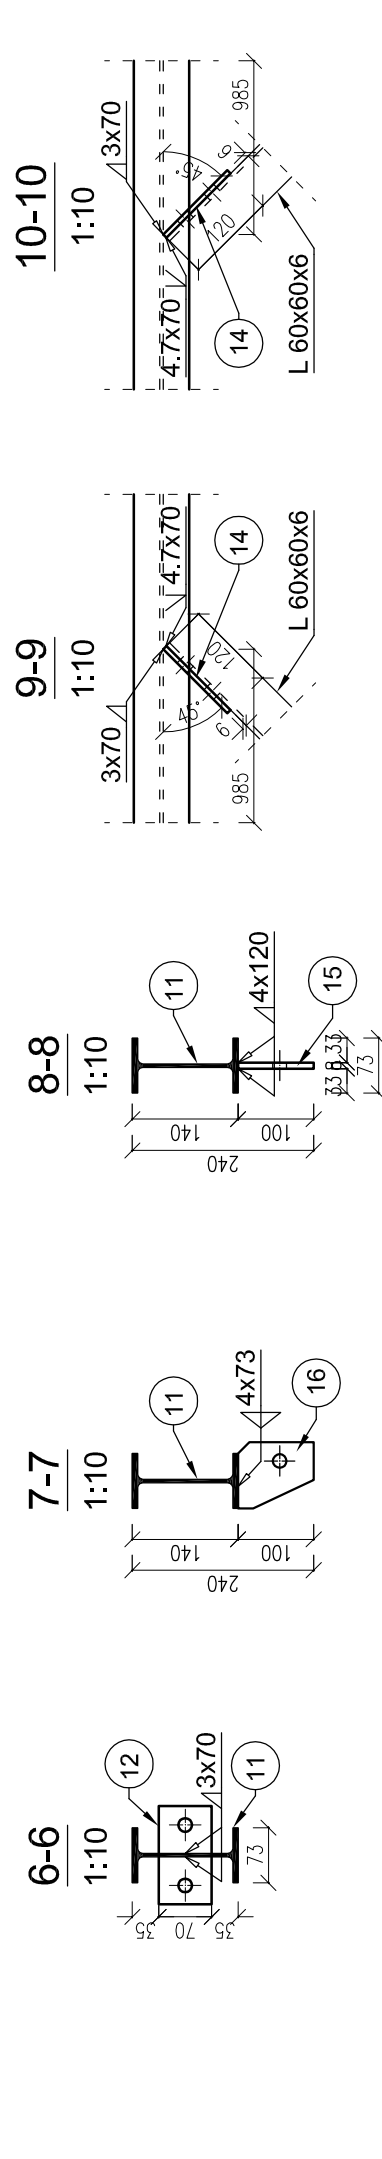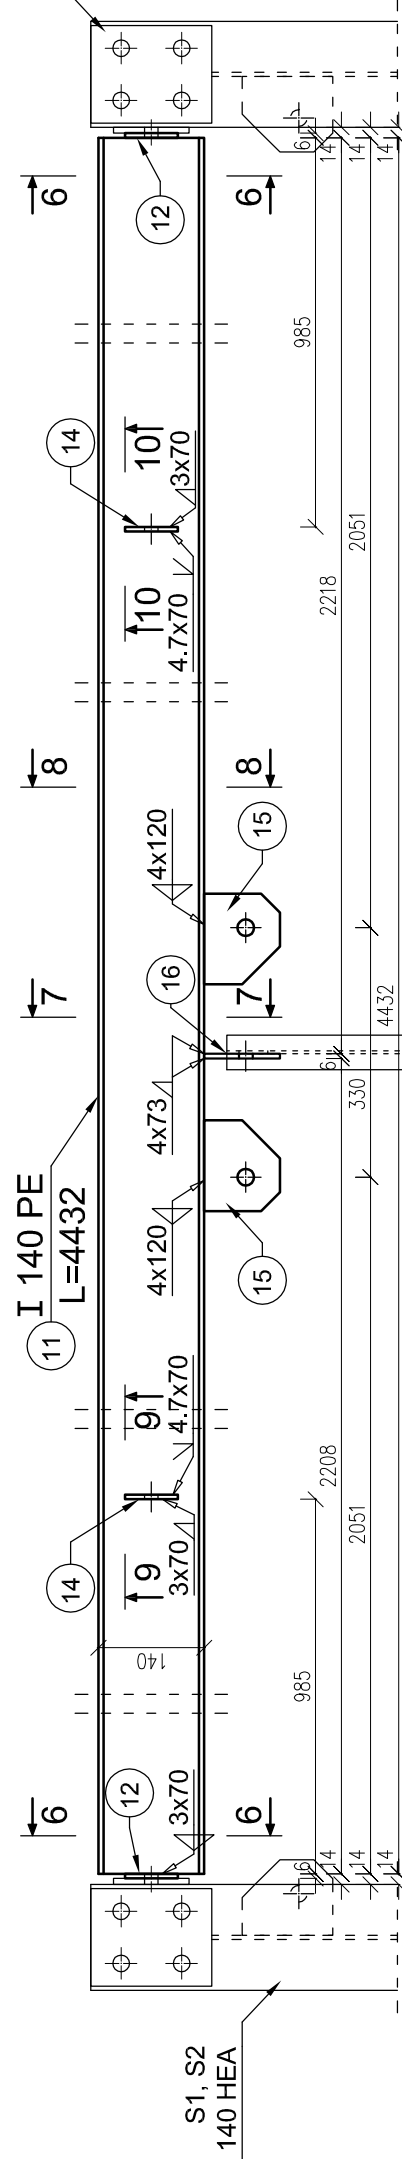

BELKA B2 - szt. 4



skala 1:10

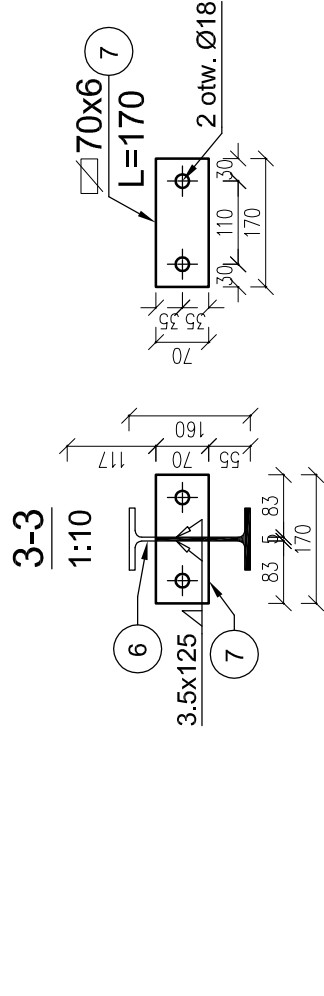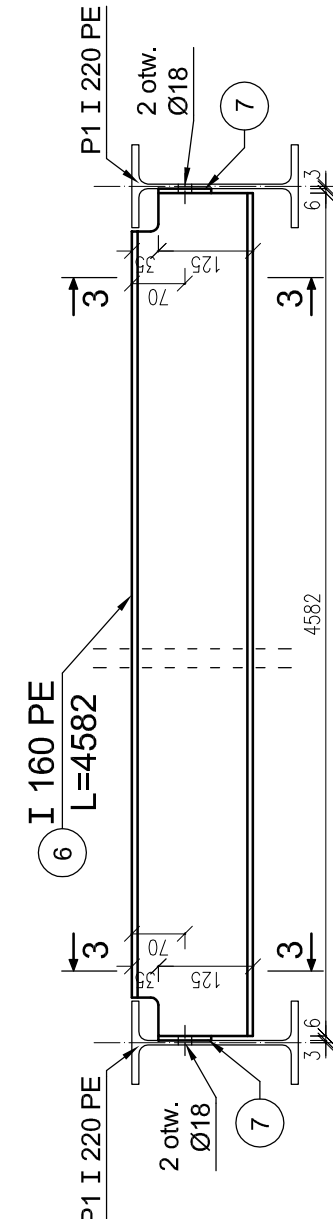

RYGIEL R2 - szt.1

R2.1 /zw. odb. R2/ - szt.1



skala 1:10

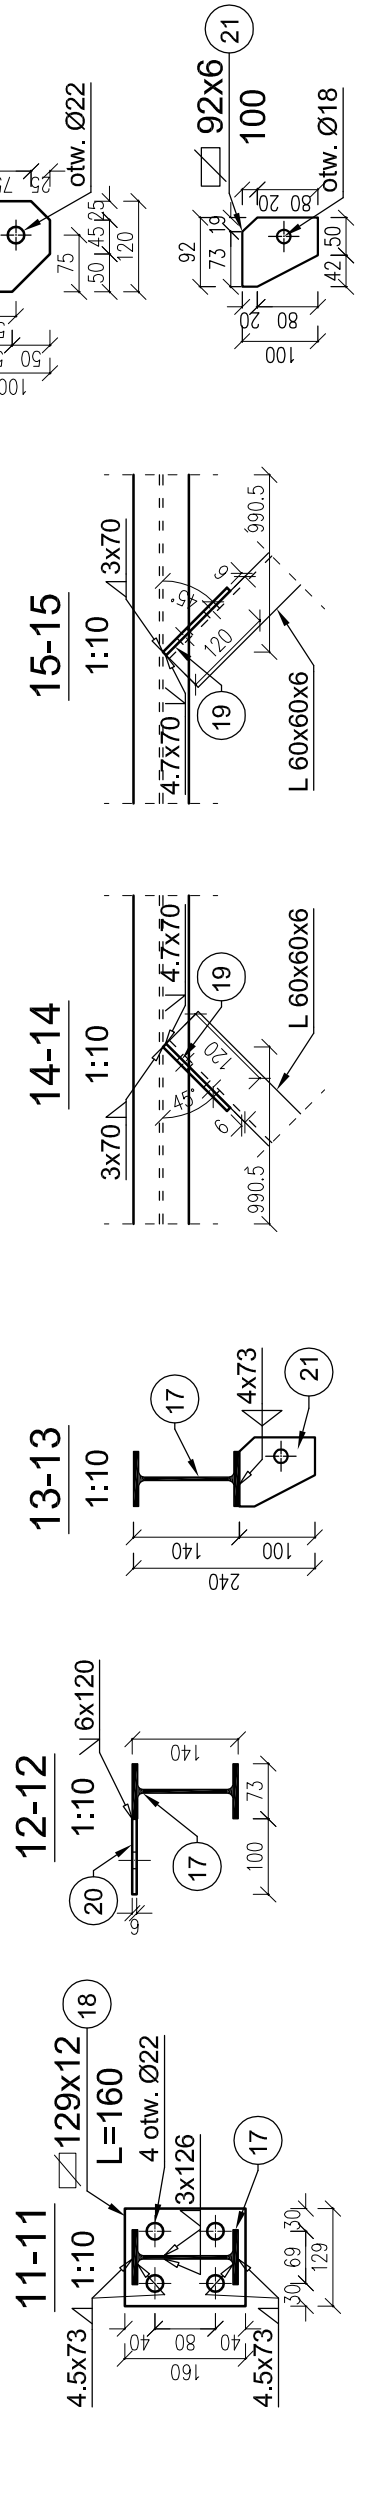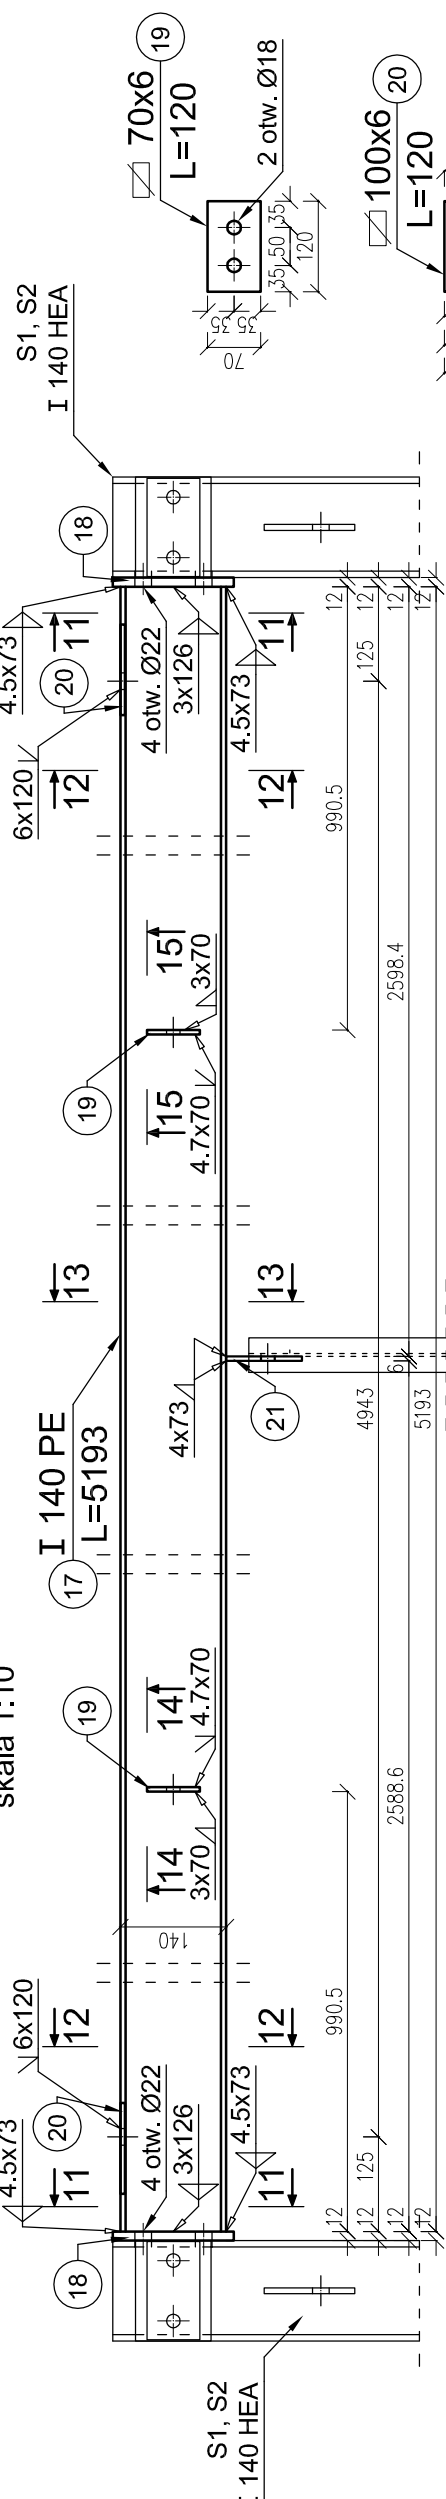

PODCIĄG P1 - szt.1

P1.1 /zw. odb. P1/ - szt.1

skala 1:10

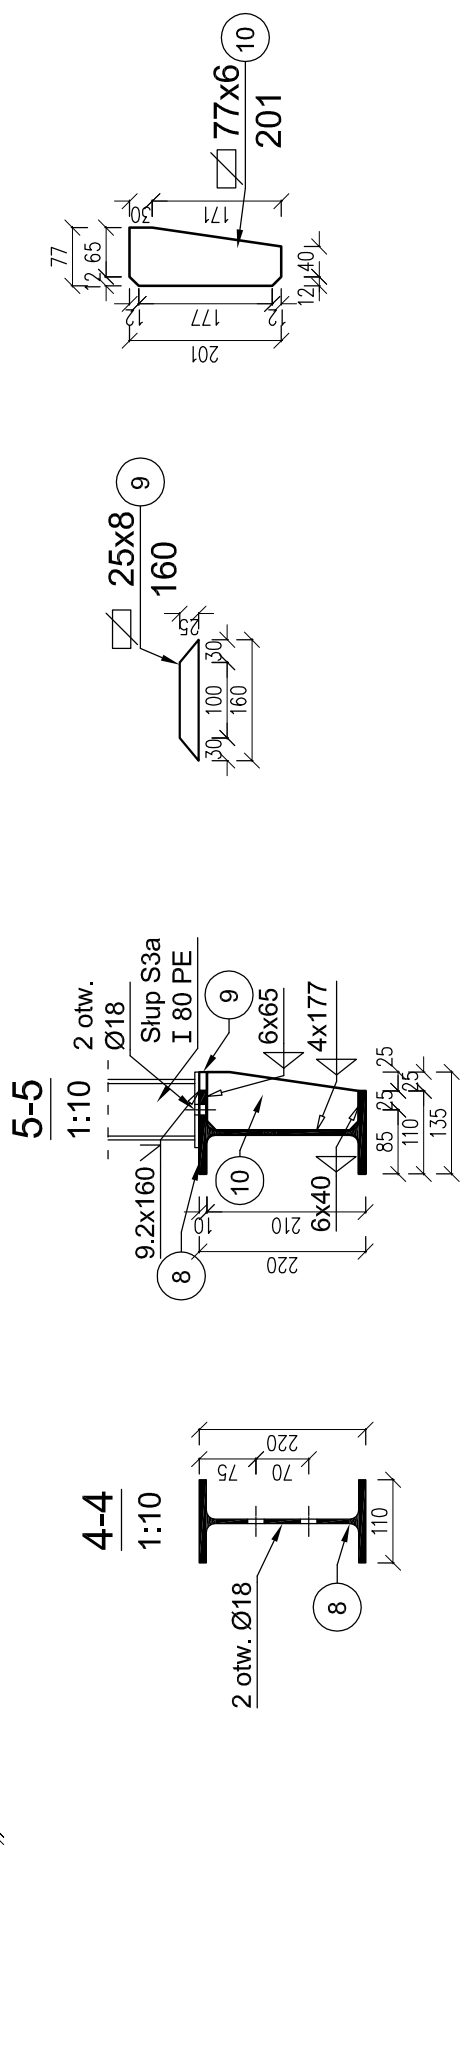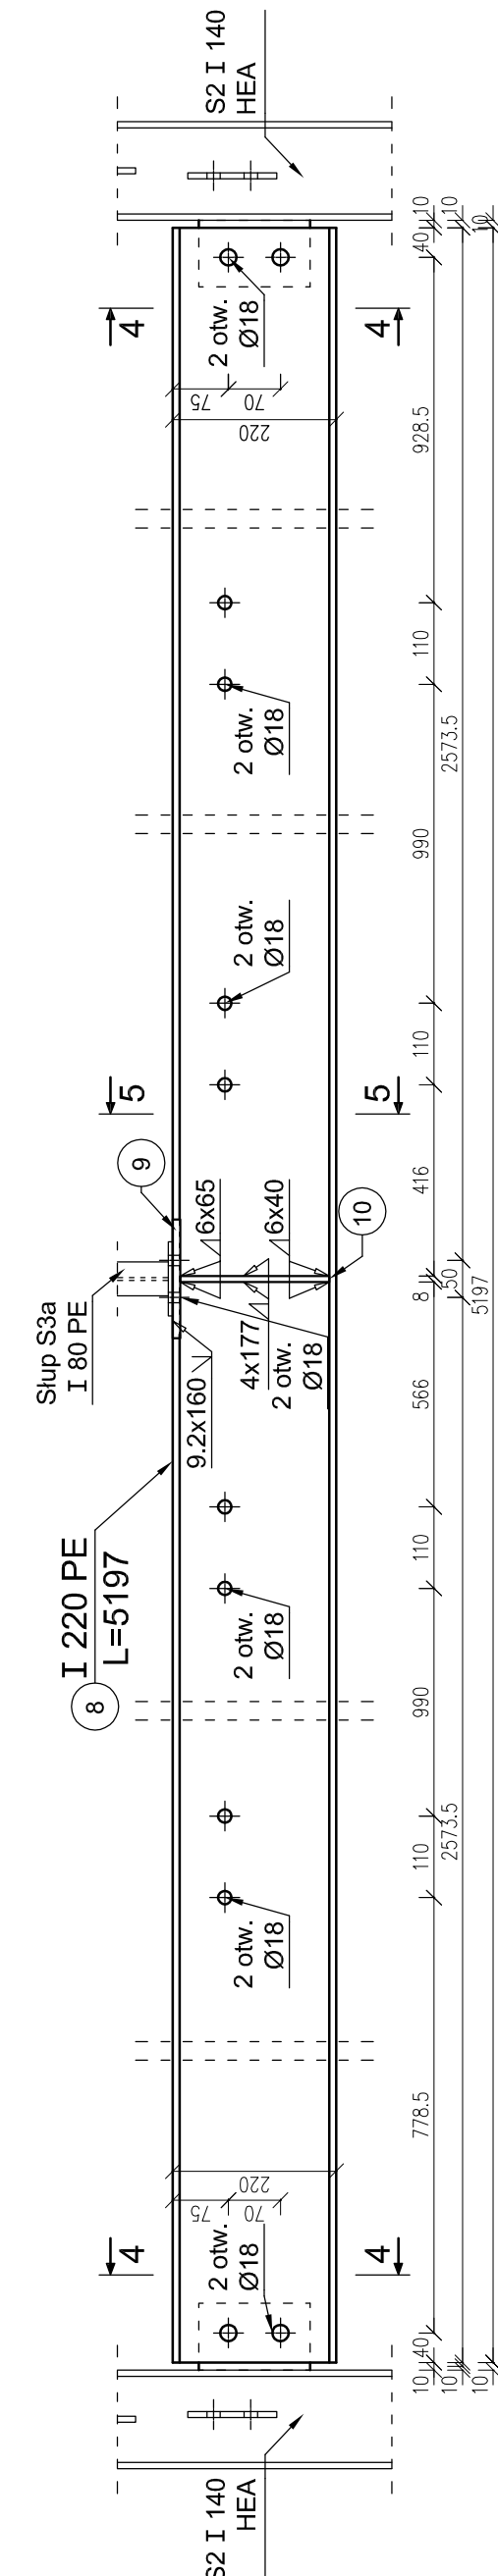


UWAGA!

- | | |
|----------------------------|-----------|
| 1. STAL | S235 |
| 2. ELEKTRODY | ER 3.46 |
| 3. Wymiary: | milimetry |
| 4. Zabezpieczenie antykor. | wg |
| opisu technicznego | |

GLOBAL Albert Dragan
ul. Ponikwoda 28, 20-135 Lublin, ☎ +48 516-126-333

 PRZEBUDOWA, NADBUDOWA I REMONT
BUDYNKU PROKURATURY
W LUBLINIE PRZY UL. OKOPOWEJ 2A

	INWESTOR	PROKURATURA REGIONALNA W LUBLINIE	NR RYS.	
	UL. OKOPOWA 2A-20-950 LUBLIN		K-28	
SUNIEK	SKALA		NR RYS.	
elka B1, B1.1, B2, B2.2; Podciąg P1, P1.1	1:10		K-28	
mgr inż. R1, R1.1, R2, R2.1				
UNICJA	SPECYALNOŚĆ, IMIĘ I NAZWISKO	NR UPRAWNIENI	DATA	PODPIS
RODZAJOWA	mgr inż. Tadeusz Łato	NR UPRAWNIENI	12.2021	
PRACOWNIK	mgr inż. Hanna Łato	spec. konst. bud.	12.2021	
		nr 15650 03.01		
PRACOWNICZĄ CHRONIONĄ LISTAWĄ O PRZEMIEŃCZYM POKREWNICZYM				
Z NR 24/64.20.06.43.2.3 DNIA 4 LUTEGO 1948R. (Z POZOSTAŁYMI ZMIANAMI)				