


Wieniec W1 - szt. 3



skala 1:25

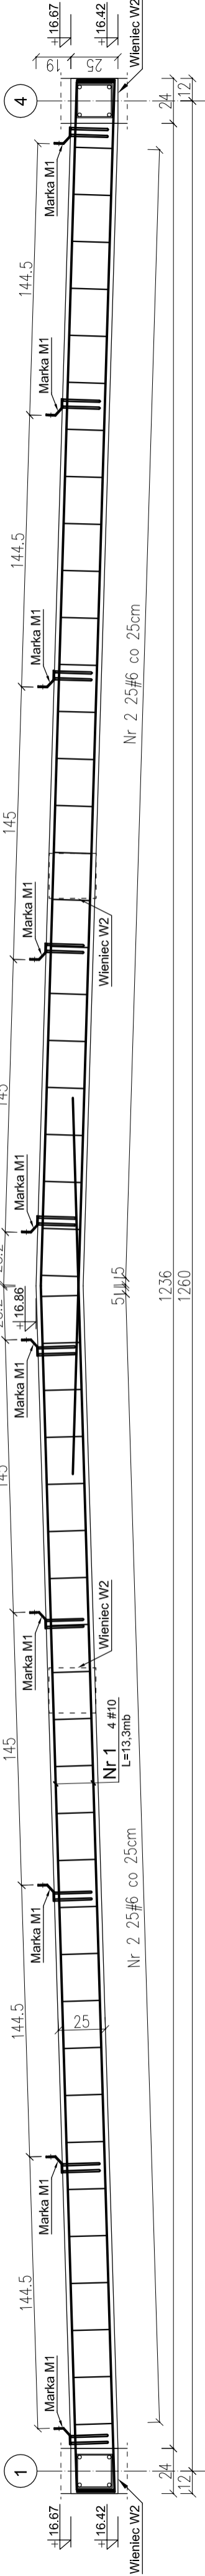

Wieniec W2 - mb. 75,0


skala 1:25

Nr 2 #6
L=98cm

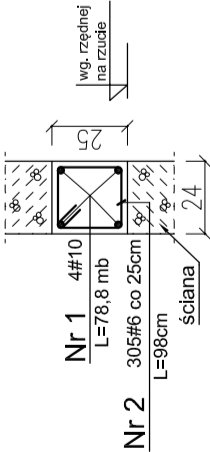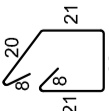

Marka M1 - szt. 30

skala 1:10

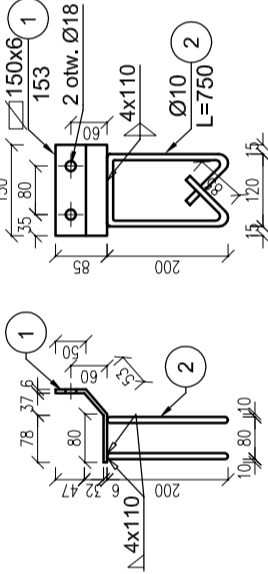

UWAGA

Beton: C16/20
Stal zbroj.: AIII (34GS)
Wymiary: centymetry

GLOBAL Albert Dragan

ul. Ponikwoda 28, 20-135 Lublin, tel. +48 516-126-333
e-mail: instalatorzy@tlen.pl, www.globalprojekt.pl

PRZEBUDOWA, NADBUDOWA I REMONT
BUDYNKU PROKURATURY
W LUBLINIE PRZY UL. OKOPOWEJ 2A



INWESTOR: PROKURATURA REGIONALNA W LUBLINIE
UL. OKOPOWA 2A 20-950 LUBLIN

RYSUJEK: WIENIEC W1, W2, MARKA M1
SKALA: 1:25
NR RYS.: K-37

FUNKCJA	SPECJALNOŚĆ, IMIĘ I NAZWISKO	NR UPRAWNIEN	DATA	PODPIS
PROJEKTOWAŁ	mgr inż. Tadeusz Lato	upr. nr 240/LB/87 spec. konstr. bud.	12.2021	
OPRACOWAŁ	mgr inż. Tomasz Jurek		12.2021	
SPRAWDZIŁ	mgr inż. Hanna Lato	upr. nr 1569/LB/91 spec. konstr. bud.	12.2021	
OPRACOWANIE CHRONIONE USTAWĄ O PRAWIE AUTORSKIM I PRAWACH POKREWNYCH (DZ.U. NR 24194 POZ. 83 Z DNIA 4 LUTEGO 1994R.) Z POZNIEMI SZYMI ZMIANAMI				