



Belka wymianu Bw1 - szt. 1
Belka wymianu Bw1a - szt. 1

skala 1:10

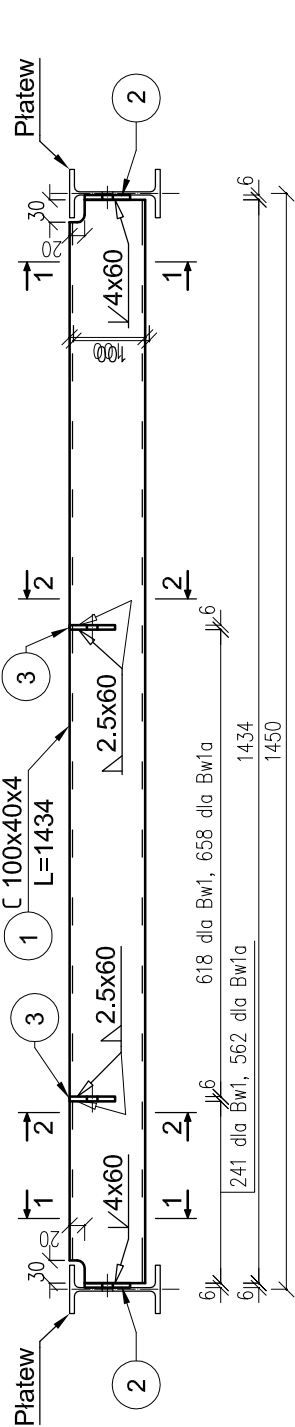


Belka wymianu Bw2 - szt. 4

skala 1:10

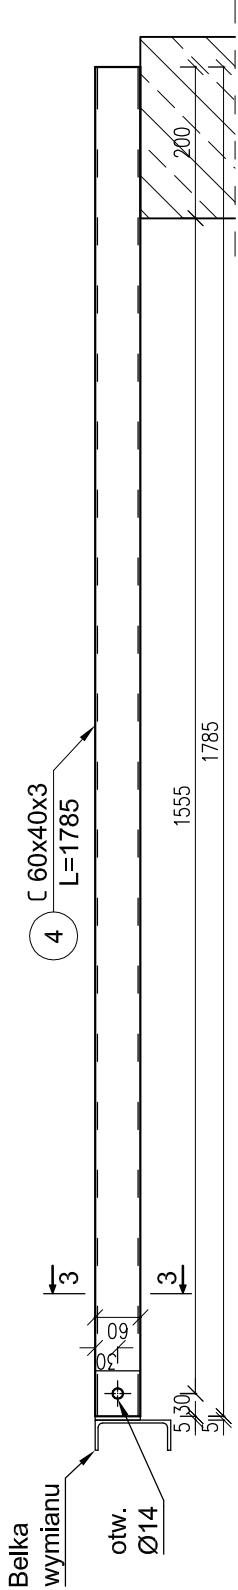


Belka wymianu Bw3 - szt. 2
Bw3.1 /zw. odb. Bw3/ - szt. 2
Belka wymianu Bw4 - szt. 2
Bw4.1 /zw. odb. Bw4/ - szt. 2

skala 1:10

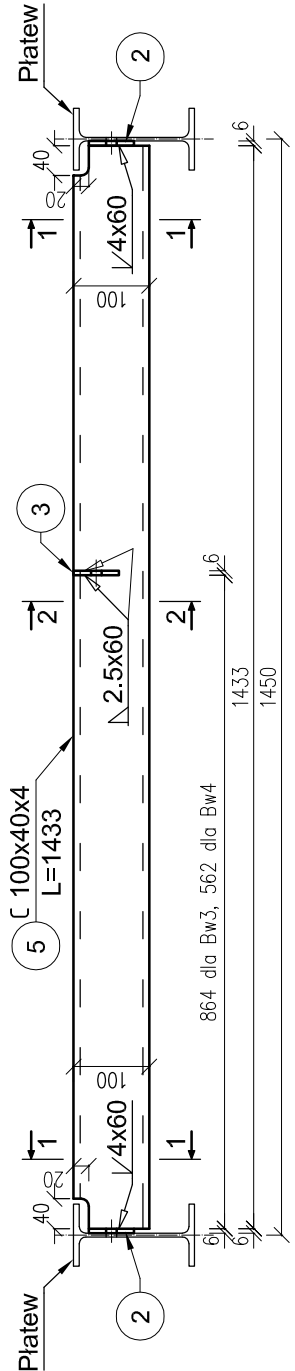


Belka wymianu Bw5 - szt. 2
Belka wymianu Bw6 - szt. 2

skala 1:10

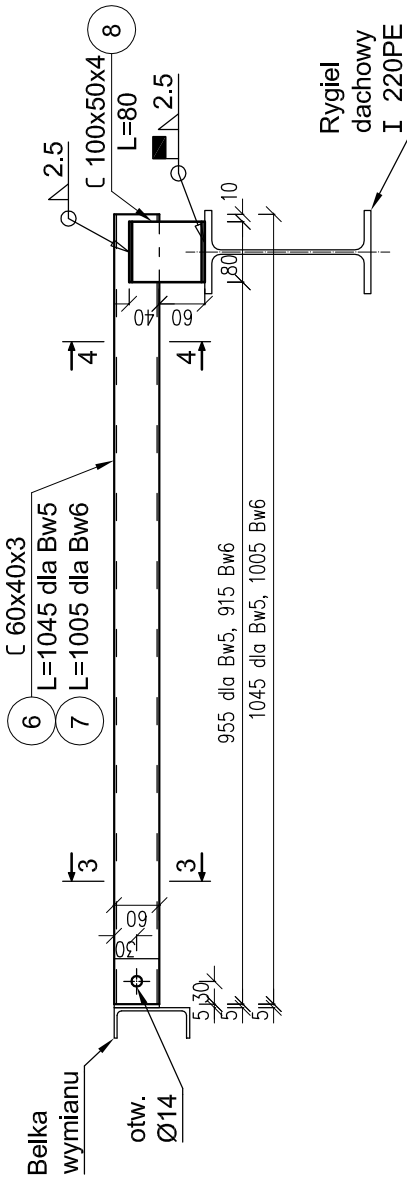


Belka wymianu Bw3a - szt. 1
Belka wymianu Bw4a - szt. 1

skala 1:10

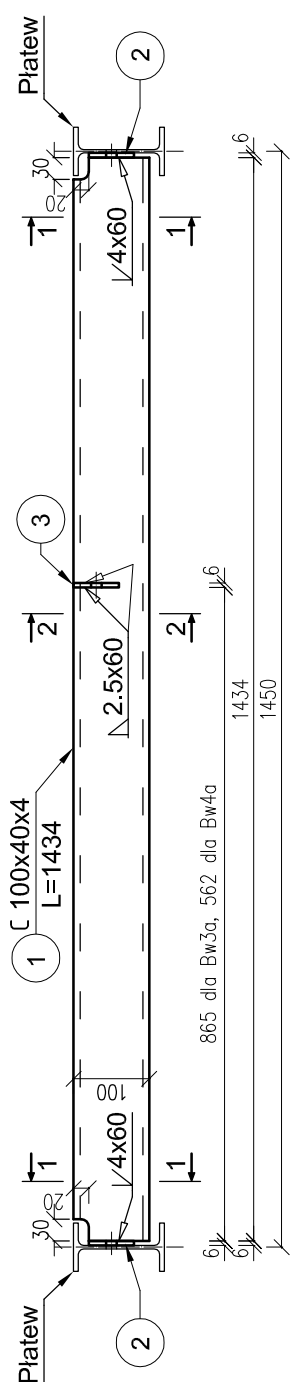



Belka wymianu Bw7 - szt. 4


skala 1:10

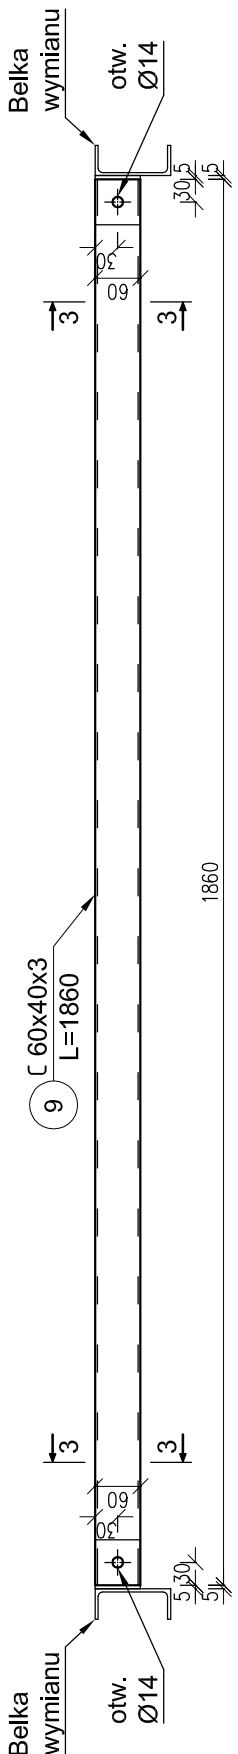

Belka wymianu Bw8 - szt. 2

skala 1:10

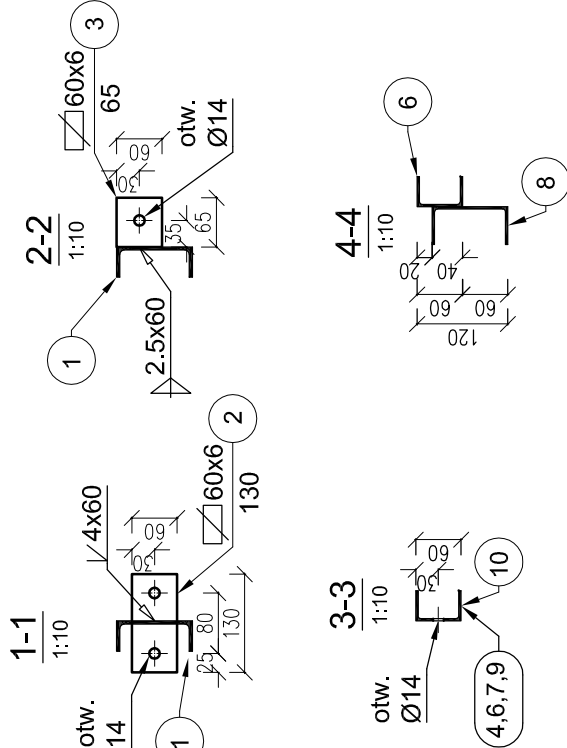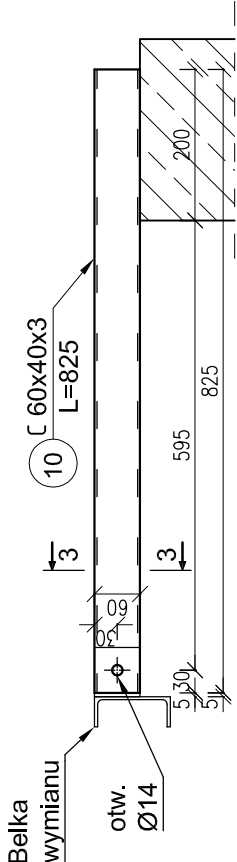



GLOBAL Albert Dragan

ul. Ponikwoda 28, 20-135 Lublin, tel. +48 516-126 333

instalatorzy@len.pl, www.globalprojekt.pl

PRZEBUDOWA, NADBUDOWA I REMONT BUDYNKU PROKURATURY W LUBLINIE PRZY UL. OKOPOWEJ 2A

INWESTORPROKURATURA REGIONALNA W LUBLINIE

RYSUNEKBelki wymianu Bw1+Bw8

SKALANR INŻ.1:10K-38

FUNKCJA	SPECJALNOŚĆ, IMIĘ I NAZWISKO	NR UPRAWNIEN	DATA	PODPIS
PROJEKTOWAŁ	mgr inż. Tadeusz Łato	UPP.17.2001.030	12.2021	
OPRACOWAŁ	mgr inż. Tomasz Jurek	UPP.17.2001.030	12.2021	
SPRAWDZIŁ	mgr inż. Hanna Łato	UPP.17.2001.030	12.2021	
OPRACOWANIE CHRONIONE USTAWĄ O PRAWIE AUTORSKIM I PRAWACH POŚREDNICZYCH (DZ.U. NR 2484 POZ. 83 Z DNIA 4 LUTEGO 1994R.) Z POZNEJSZYMI ZMIANAMI				

UWAGA!

1. STAL S235
2. ELEKTRODY ER 3.46
3. Wymiary: milimetry
4. Zabezpieczenie antykor. wg opisu technicznego.