



Przekrój 1-1 przez strop do rozbiórki

skala 1:20

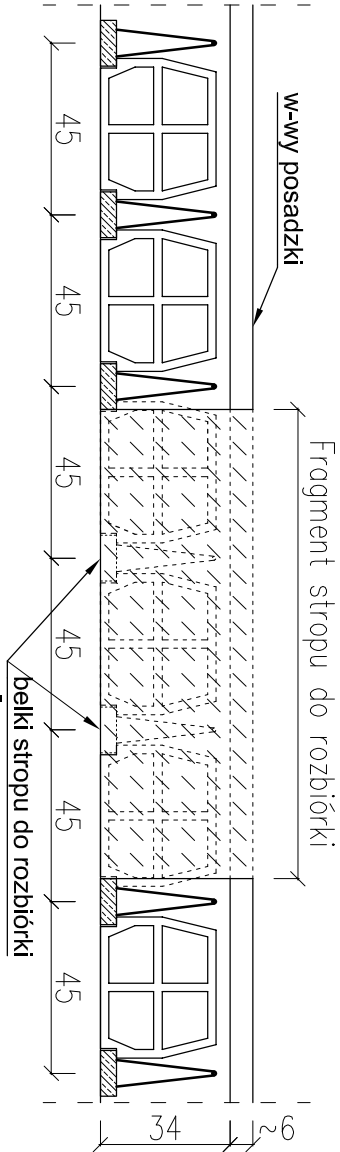

Przebudowa stropu nad parterem dla szachtu instalacyjnego w łączniku

skala 1:50

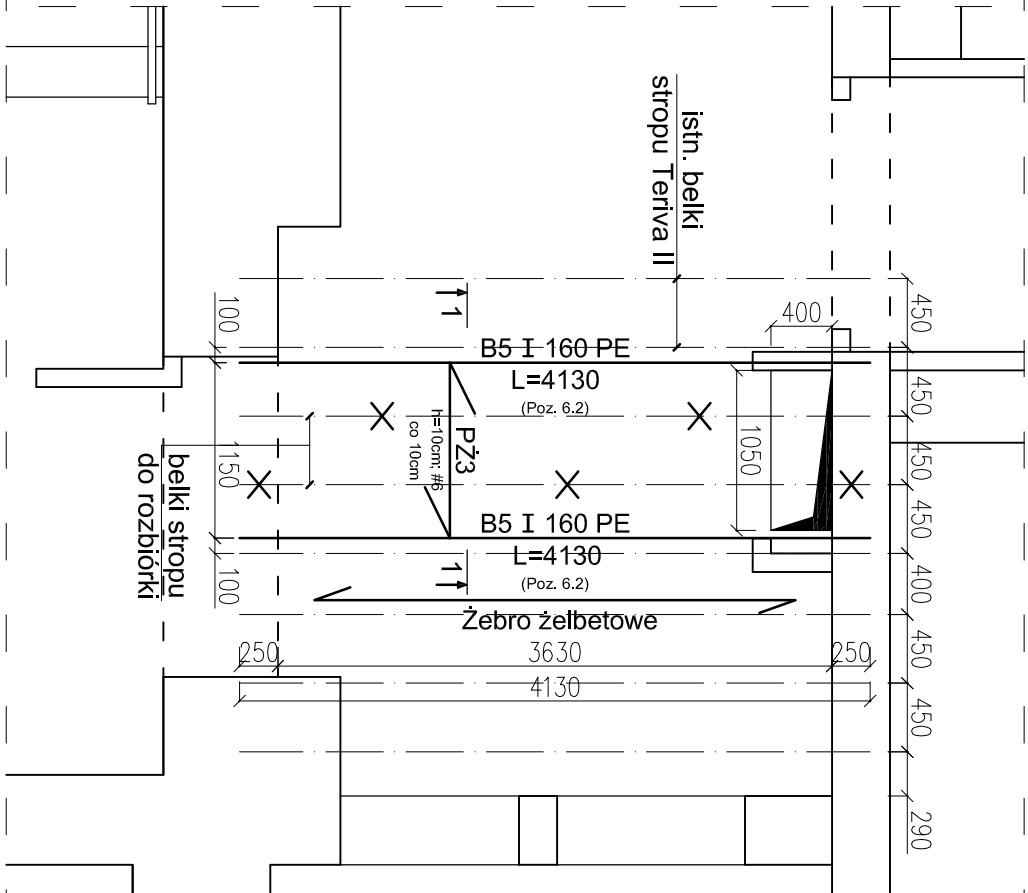

Uwaga:

1. Przed przystąpieniem do rozbiórki stropu należy wcześniej skuć tynk na jego spodzie paskiem szerokości 5÷8cm celem sprawdzenia czy rozmieszczenie belek Teriva jest takie jak na poszczególnych schematach.
2. Rozbiórkę stropu wykonywać tak aby nie uszkodzić belek Teriva które w nim pozostają.
3. Przed zamontowaniem belek stalowych rozkuty beton dokładnie oczyścić i odkurzyć. Przed betonowaniem pł. żelbetowej stary beton zmoczyć wodą na 24 godz. przed.
4. Dolne stopki belek owinać siatkę Rabitza.
5. Belek Teriva rozbiieranych nie wykuwać z wieńców ścian tylko odciąć mechanicznie.

GLOBAL Albert Dragan ul. Ponikwoda 28, 20–135 Lublin, ☎ +48 516-126 333 ✉ Instalatorzy@tlen.pl, www.globalprojekt.pl			
PRZEBUDOWA, NADBUDOWA I REMONT BUDYNKU PROKURATURY W LUBLINIE PRZY UL. OKOPOWEJ 2A			
INWESTOR PROKURATURA REGIONALNA W LUBLINIE UL. OKOPOWA 2A 20-950 LUBLIN			
RSJUNEK Przebudowa stropu nad parterem dla szachtu instalacyjnego w łączniku	SKALA 1:50, 1:20	NR RYS. K-14	
FUNKCJA SPECJALNOŚĆ, IMIĘ I NAZWISKO	NR UPRAWNIEN	DATA	PODPIS
PROJEKTOWAŁ mgr inż. Tadeusz Lato	240/LP/87 spec. konstr.-bud.	IX 2021	
SPRAWDZIŁ mgr inż. Hanna Lato	1569/LB/91 spec. konstr.-bud.	IX 2021	
OPRACOWANIE CHRONIONE USTAWĄ O PRAWIE AUTORSKIM I PRAWACH POKREWNYCH (DZ.U. NR 24/94 POZ. 83 Z DZIA 4 LUTEGO 1994R.) Z POZNIERSZYMI ZMIANAMI			