

SZCZEGÓŁ OKAPU I GZYMSÓW

skala 1 : 25


Skrzynka z płyty OSB gr.18mm (NR0) o wymiarach zewnętrznych 15x30cm wypełniona materiałem izolacyjnym (wełna mineralna). Co 50cm zastosować poprzeczne przekładki usztywniające z płyty OSB gr. 18mm.

Kątownik 200x10

dad





wełna mineralna gr. 30cr

pas nadrynowy z kapinosem
rymna




blacha trapezowa T35 gr.0.7mm

obróbka blacharska podrymowa

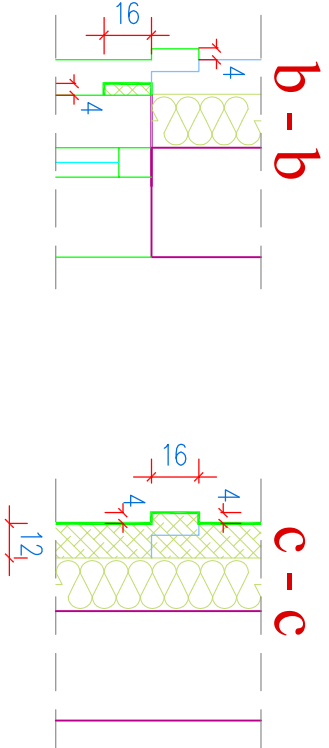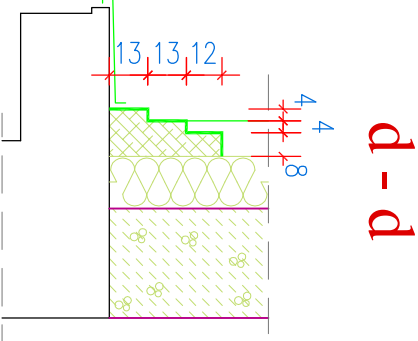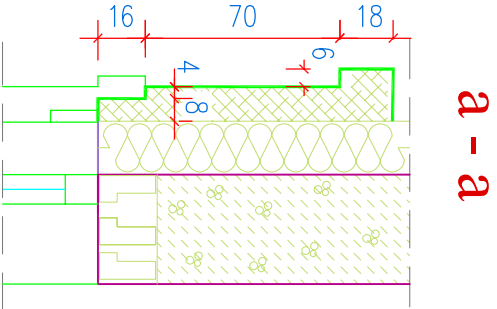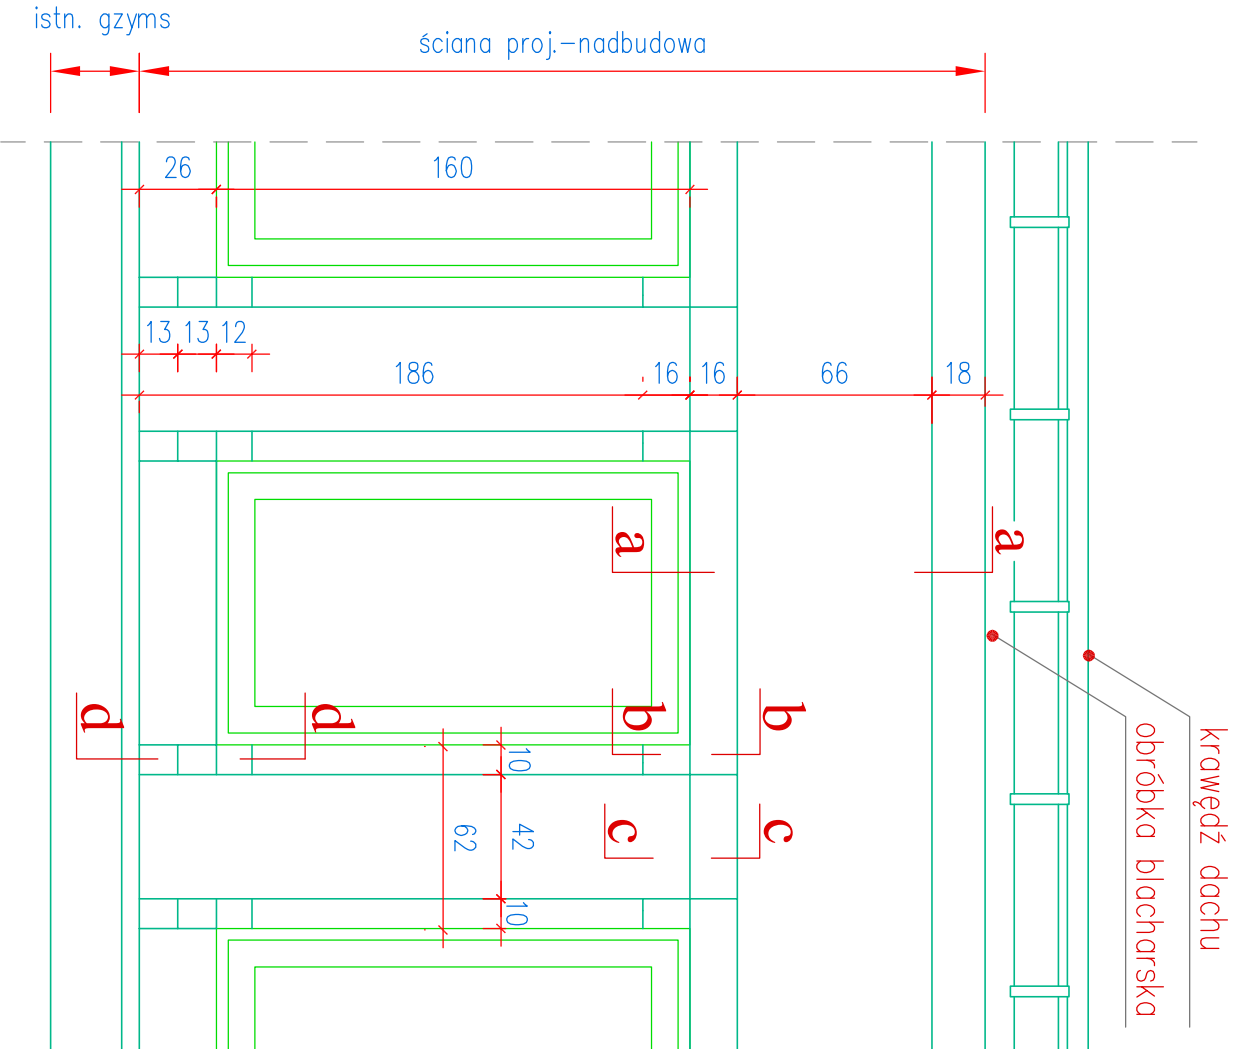

detale architektoniczne ze styrodur

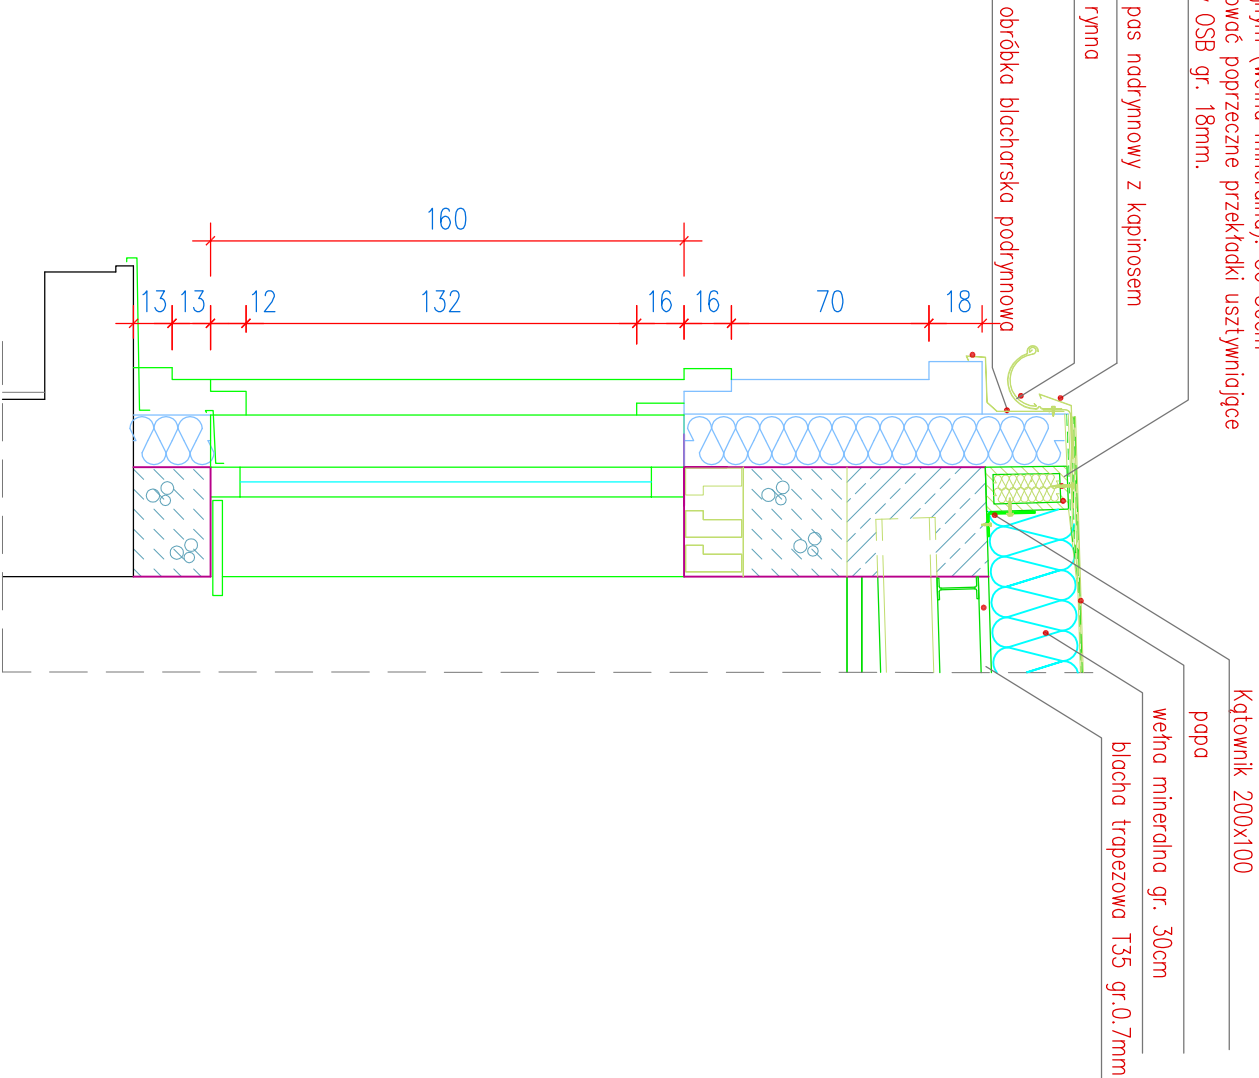

<