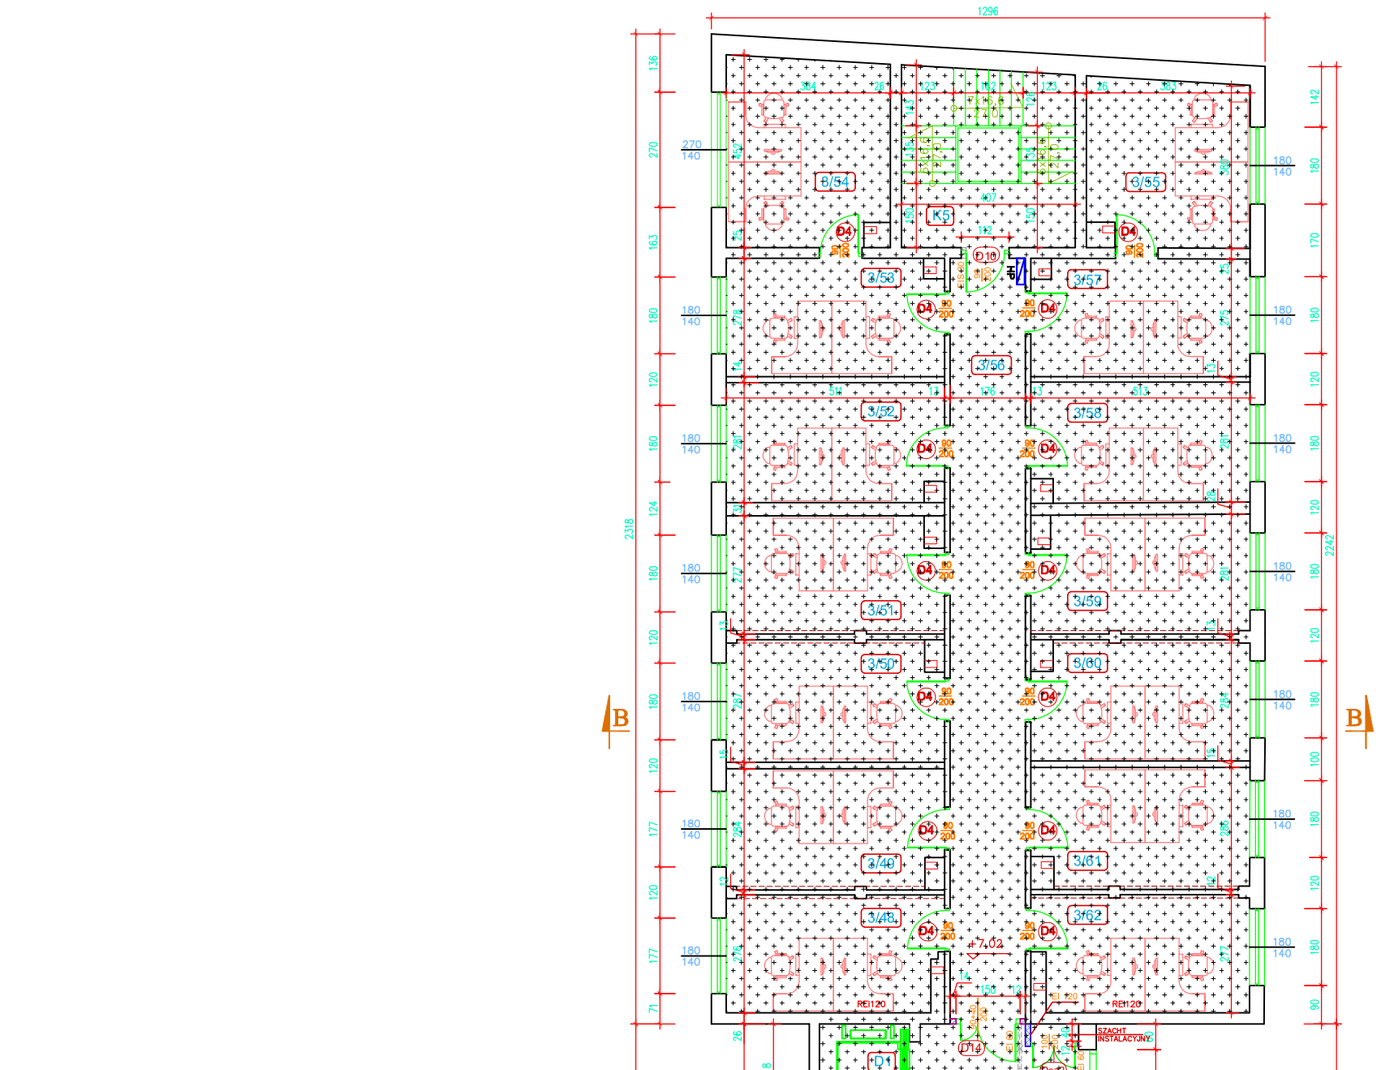

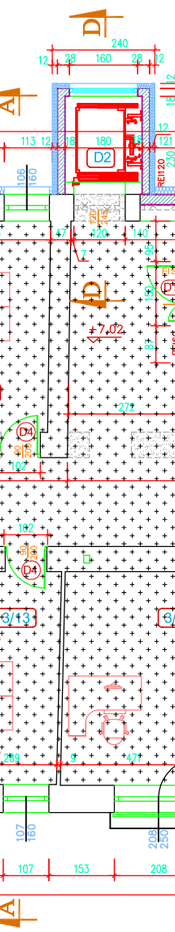

WYKAZ POMIESZCZEŃ II PIĘTRA

Nr pom.	Nazwa pomieszczenia	Rodzaj posadzki		Sufit podwieszany		Powierzchnia [m²]
		istniejąca	projektowana			
3/01	Gabinet	panele podłogowe	bez zmian	–	II ETAP	23,65
3/02	Pokój biurowy	panele podłogowe	bez zmian	–		23,45
3/03	Pokój biurowy	panele podłogowe	bez zmian	–		15,25
3/04	Pokój biurowy	panele podłogowe	bez zmian	–		14,40
3/05	Pokój biurowy	panele podłogowe	bez zmian	–		15,64
3/06	Pokój biurowy	parkiet	panele podłogowe	–		15,19
3/07	Pokój biurowy	parkiet	panele podłogowe	–		18,24
3/08	Pokój biurowy	panele podłogowe	bez zmian	–		18,06
3/09	Pokój biurowy	panele podłogowe	bez zmian	–		14,41
3/10	Pokój biurowy	panele podłogowe	bez zmian	–		15,68
3/11	Pokój biurowy	panele podłogowe	bez zmian	–		15,34
3/12	Pokój biurowy	panele podłogowe	bez zmian	–		13,56
3/13	Pokój biurowy	panele podłogowe	bez zmian	–		14,49
3/14	Gabinet	parkiet	do renowacji	–		23,64
3/15	Sekretariat	parkiet	do renowacji	–		14,42
3/16	Pokój biurowy	parkiet	do renowacji	–		15,24
3/17	Pokój biurowy	panele podłogowe	bez zmian	–		14,64
3/18	Pokój biurowy	panele podłogowe	bez zmian	–		15,70
3/19	Pokój biurowy	panele podłogowe	bez zmian	–		23,22
3/20	Pokój biurowy	panele podłogowe	bez zmian	–		23,58
3/21	Pomieszczenie magazynowe	płytki podł. gresowe	bez zmian	–		4,18
3/22	Sekretariat	parkiet	parkiet istn.do renowacji	–		19,00
3/23	Gabinet	parkiet	parkiet istn.do renowacji	–		31,67
3/24	Pomieszczenie socjalne	płytki podł. gresowe			I ETAP	6,80
3/25	Wc dla niepełnosprawnych	płytki podł. gresowe				4,60
3/26	Wc damski	płytki podł. gresowe				4,50
3/27	Wc męski	płytki podł. gresowe				5,60
3/28	Pomieszczenie porządkowe	płytki podł. gresowe				1,66
3/29	Korytarz	płytki podł. gresowe	płytki podł. gresowe	do wymiany		107,57
3/30	Pokój biurowy	parkiet	parkiet istn.do renowacji	–		13,45
3/31	Pokój biurowy	panele podłogowe	bez zmian	–		13,86
3/32	Pokój biurowy	panele podłogowe	bez zmian	–		14,89
3/33	Pokój biurowy	panele podłogowe	bez zmian	–		15,73
3/34	Pomieszczenie socjalne	płytki podł. gresowe	płytki podł. gresowe	projektowany		6,80
3/35	Wc dla niepełnosprawnych	płytki podł. gresowe	płytki podł. gresowe	projektowany		4,60
3/36	Wc damski	płytki podł. gresowe	płytki podł. gresowe	do wymiany		4,50
3/37	Wc męski	płytki podł. gresowe	płytki podł. gresowe	do wymiany		5,60
3/38	Wc damski	płytki podł. gresowe	płytki podł. gresowe	do wymiany		4,31
3/39	Korytarz	płytki podł. gresowe	płytki podł. gresowe	do wymiany		86,00
3/40	Pomieszczenie porządkowe	płytki podł. gresowe	płytki podł. gresowe	do likwidacji	II ETAP	1,66
3/41	Gabinet	parkiet	parkiet	–		28,90
3/42	Sekretariat	panele podłogowe	parkiet	–		14,85
3/43	Pokój biurowy	parkiet	panele podłogowe	–		15,32
3/44	Gabinet	panele podłogowe	bez zmian	–		20,96
3/45	Pomieszczenie magazynowe	płytki podł. gresowe	bez zmian	–		3,72

WYKAZ POMIESZCZEŃ II PIĘTRA

Nr pom.	Nazwa pomieszczenia	Rodzaj posadzki		Sufit podwieszany		Powierzchnia [m²]
		istniejąca	projektowana			
3/46	Pomieszczenie gospodarcze	płytki podł. gresowe	bez zmian	–	II ETAP	2,23
3/47	Korytarz	płytki podł. gresowe	płytki podł. gresowe	projektowany		12,48
3/48	Pokój biurowy	panele podłogowe	bez zmian	–		13,63
3/49	Pokój biurowy	panele podłogowe	bez zmian	–		14,12
3/50	Pokój biurowy	panele podłogowe	bez zmian	–		14,27
3/51	Pokój biurowy	panele podłogowe	bez zmian	–		13,75
3/52	Pokój biurowy	panele podłogowe	bez zmian	–		14,09
3/53	Pokój biurowy	panele podłogowe	bez zmian	–		13,95
3/54	Pokój biurowy	panele podłogowe	bez zmian	–		16,56
3/55	Pokój biurowy	panele podłogowe	bez zmian	–		14,62
3/56	Korytarz	płytki podł. gresowe	płytki podł. gresowe	do wymiany		31,43
3/57	Pokój biurowy	panele podłogowe	bez zmian	–		13,92
3/58	Pokój biurowy	panele podłogowe	bez zmian	–		14,19
3/59	Pokój biurowy	panele podłogowe	bez zmian	–		13,93
3/60	Pokój biurowy	panele podłogowe	bez zmian	–		14,14
3/61	Pokój biurowy	panele podłogowe	bez zmian	–		14,20
3/62	Pokój biurowy	panele podłogowe	bez zmian	–		13,63
K1	Biegi	kamień naturalny	bez zmian	–		23,77
	Spocznik międzypiętrowy	kamień naturalny	bez zmian			
	Spocznik na stropie	płytki podł. gresowe	płytki podł. gresowe			
K2	Biegi	kamień naturalny	bez zmian			
	Spocznik międzypiętrowy	kamień naturalny	bez zmian			
	Spocznik na stropie	kamień naturalny	płytki podł. gresowe	–		19,75
K5	Klatka schodowa	płytki podł. gresowe	bez zmian	–		16,93
D1	Istniejący dźwig osobowy	–	–	–		–
D2	Projektowany dźwig osobowy	–	–	–		–
	Razem					1094,12

RZUT II PIĘTRA - skala 1:100

OZNACZENIA

- –części budynku opracowane w poprzednich etapach
- –ściana istn.
- –projektowana ściana z bloczków wapienno–piaskowych
- –projektowana ściana z płyt g–k
- –istn. ściana do rozbiórki
- –proj. nadproże

GLOBAL Albert Dragan
ul. Ponikwoda 28, 20-135 Lublin, ☎ +48 516 126 333
instalatorzy@tlen.pl, www.globalprojekty.pl

PRZEBUDOWA NADBUDOWA I ROZBUDOWA BUDYNKU PROKURATURY PRZY UL. OKOPOWEJ 2A W LUBLINIE

INWESTOR: PROKURATUR REGIONALNA W LUBLINIE, UL. OKOPOWA 2A, 20-950 LUBLIN

RYSUNEK: RZUT II PIĘTRA | SKALA: 1:100 | NR RYS.: 4.

FUNKCJA	SPECJALNOŚĆ, IMIĘ I NAZWISKO	NR UPRAWNIEŃ	DATA	PODPIS
PROJEKTOWAŁ	mgr inż.arch.Marek Podolak	425/Lb/2001	IV 2024	

OPRACOWANIE CHRONIONE USTAWĄ O PRAWIE AUTORSKIM I PRAWACH POKREWNYCH (DZ.U. NR 24/94 POZ. 83 Z DNIA 4 LUTEGO 1994R.) Z PÓŹNIEJSZYMI ZMIANAMI