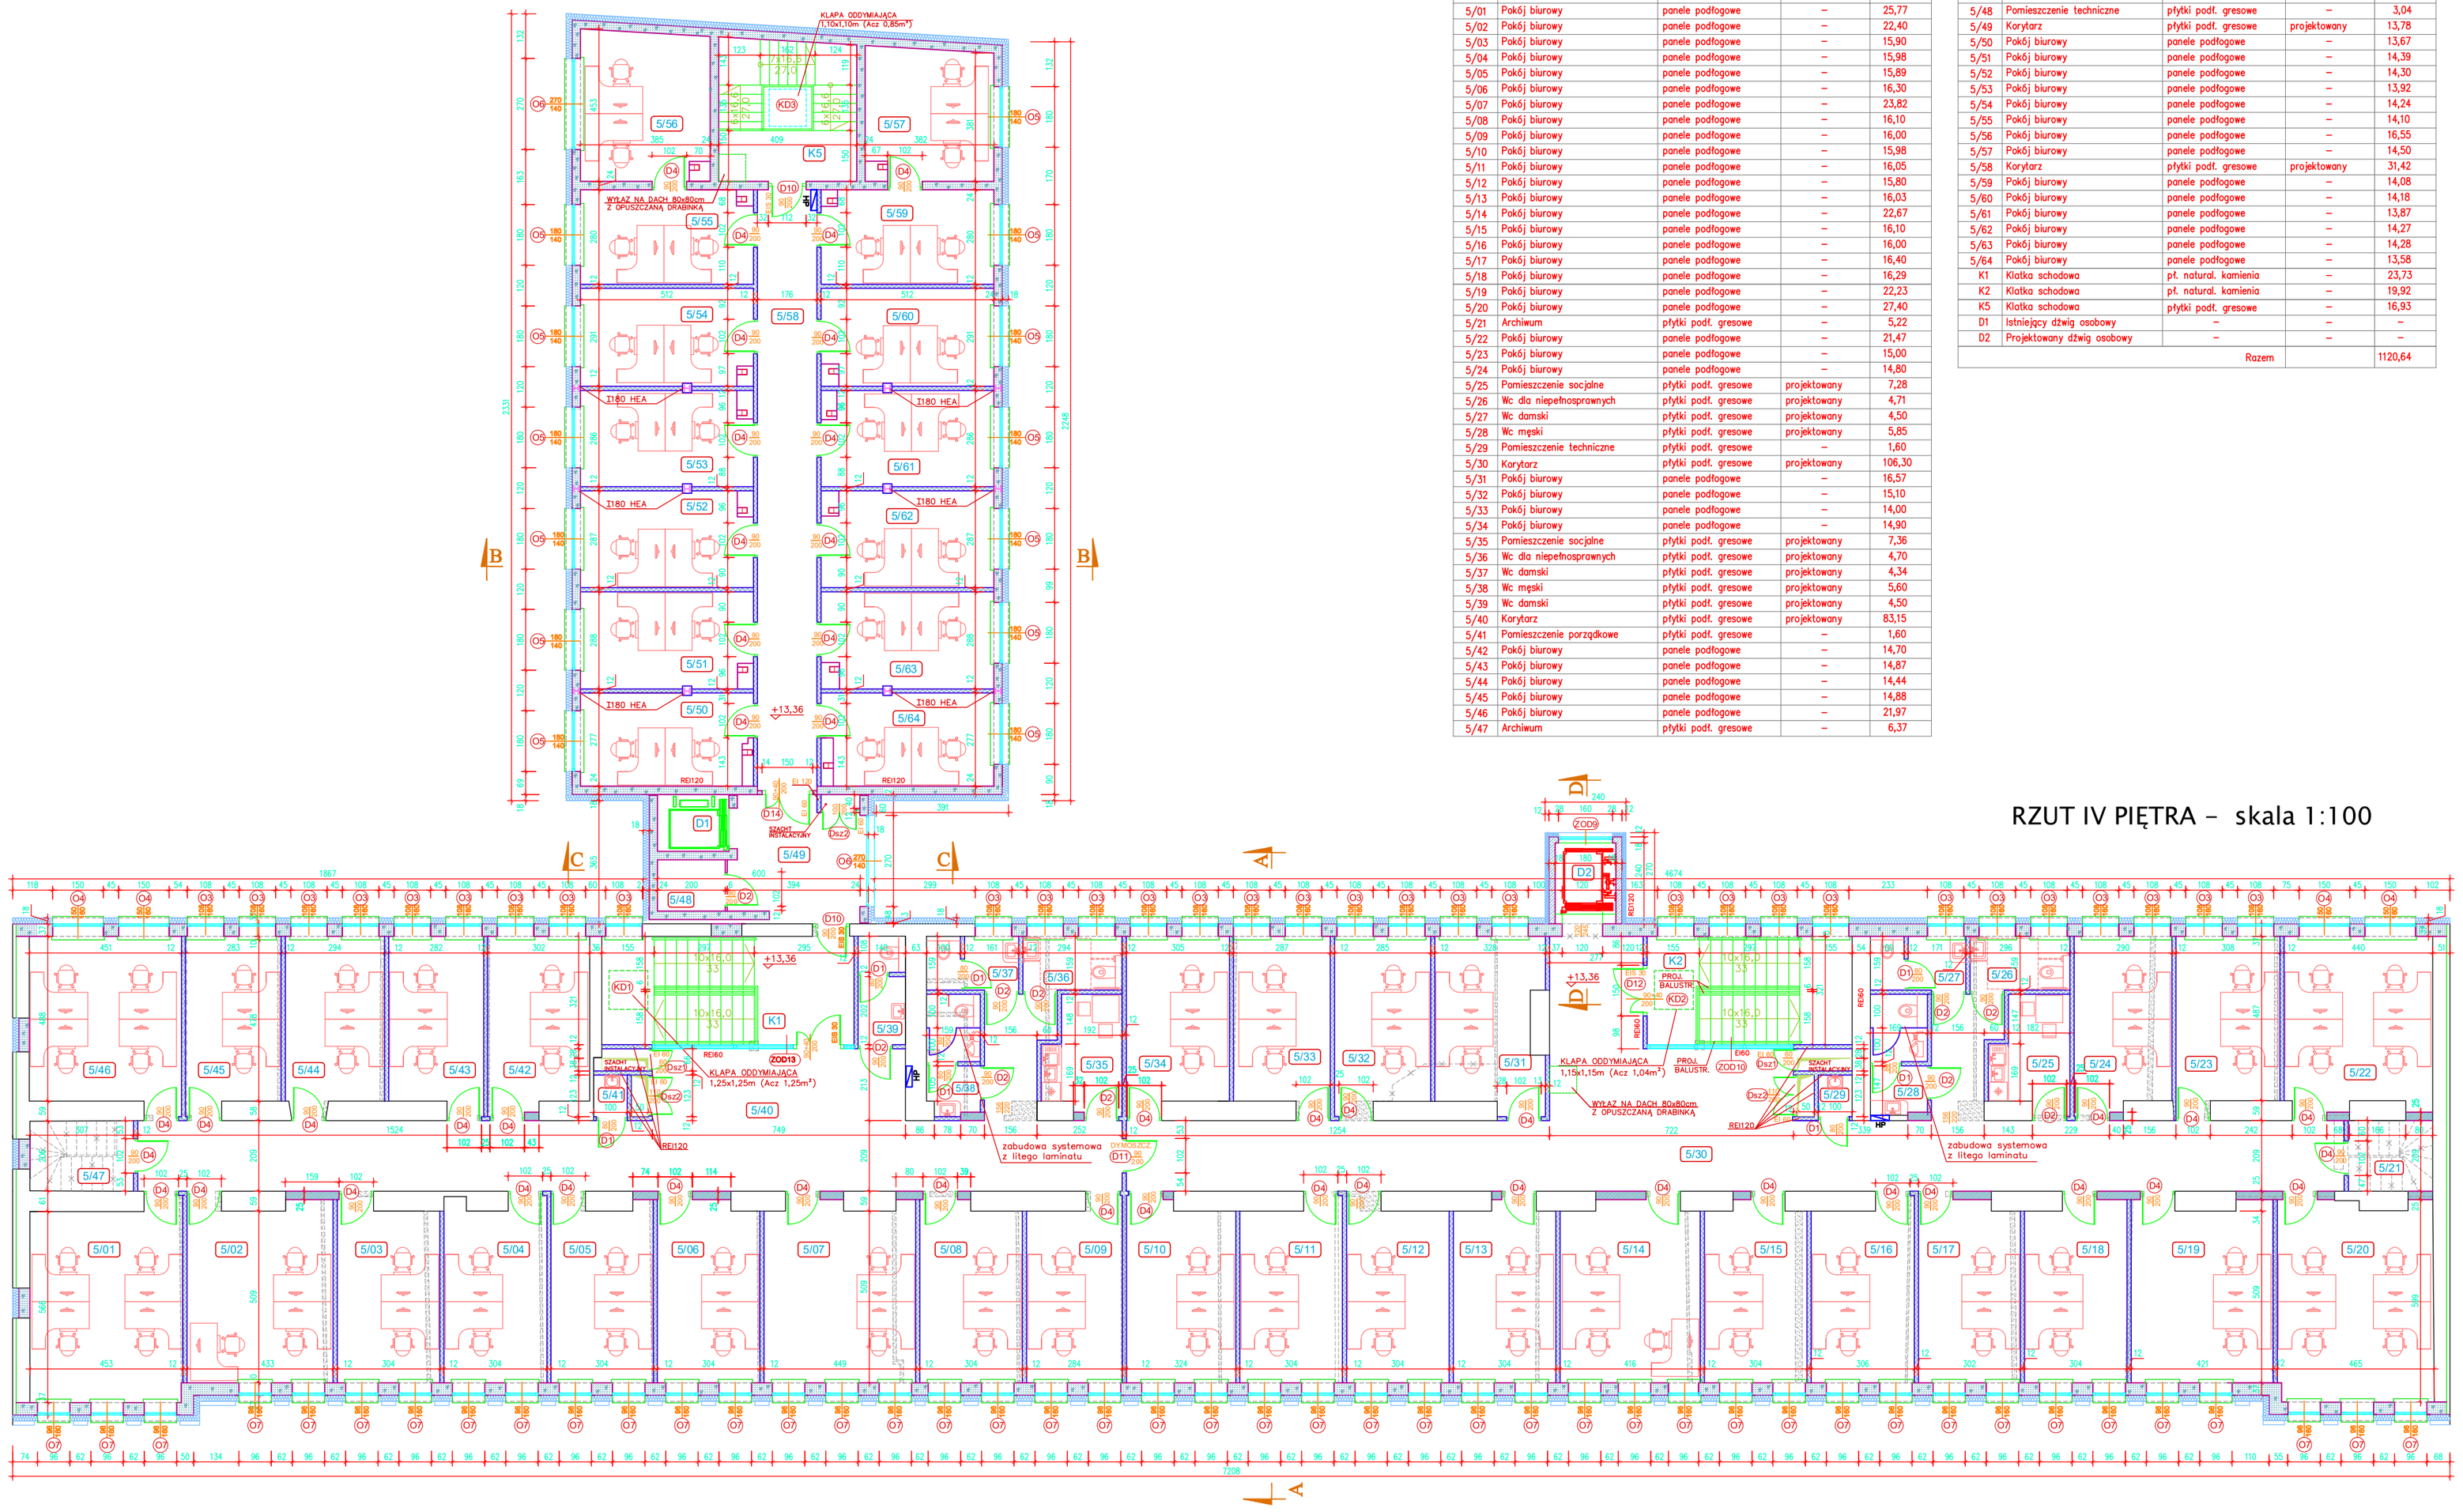

RZUT IV PIĘTRA - skala 1:100

WYKAZ POMIESZCZEŃ IV PIĘTRA – II ETAP

Nr pom.	Nazwa pomieszczenia	Rodzaj posadzki	Sufit podwieszany	Powierzchnia [m²]
5/01	Pokój biurowy	panele podłogowe	–	25,77
5/02	Pokój biurowy	panele podłogowe	–	22,40
5/03	Pokój biurowy	panele podłogowe	–	15,90
5/04	Pokój biurowy	panele podłogowe	–	15,98
5/05	Pokój biurowy	panele podłogowe	–	15,89
5/06	Pokój biurowy	panele podłogowe	–	16,30
5/07	Pokój biurowy	panele podłogowe	–	23,82
5/08	Pokój biurowy	panele podłogowe	–	16,10
5/09	Pokój biurowy	panele podłogowe	–	16,00
5/10	Pokój biurowy	panele podłogowe	–	15,98
5/11	Pokój biurowy	panele podłogowe	–	16,05
5/12	Pokój biurowy	panele podłogowe	–	15,80
5/13	Pokój biurowy	panele podłogowe	–	16,03
5/14	Pokój biurowy	panele podłogowe	–	22,67
5/15	Pokój biurowy	panele podłogowe	–	16,10
5/16	Pokój biurowy	panele podłogowe	–	16,00
5/17	Pokój biurowy	panele podłogowe	–	16,40
5/18	Pokój biurowy	panele podłogowe	–	16,29
5/19	Pokój biurowy	panele podłogowe	–	22,23
5/20	Pokój biurowy	panele podłogowe	–	27,40
5/21	Archiwum	płytki podł. gresowe	–	5,22
5/22	Pokój biurowy	panele podłogowe	–	21,47
5/23	Pokój biurowy	panele podłogowe	–	15,00
5/24	Pokój biurowy	panele podłogowe	–	14,80
5/25	Pomieszczenie socjalne	płytki podł. gresowe	projektowany	7,28
5/26	Wc dla niepełnosprawnych	płytki podł. gresowe	projektowany	4,71
5/27	Wc damski	płytki podł. gresowe	projektowany	4,50
5/28	Wc męski	płytki podł. gresowe	projektowany	5,85
5/29	Pomieszczenie techniczne	płytki podł. gresowe	–	1,60
5/30	Korytarz	płytki podł. gresowe	projektowany	106,30
5/31	Pokój biurowy	panele podłogowe	–	16,57
5/32	Pokój biurowy	panele podłogowe	–	15,10
5/33	Pokój biurowy	panele podłogowe	–	14,00
5/34	Pokój biurowy	panele podłogowe	–	14,90
5/35	Pomieszczenie socjalne	płytki podł. gresowe	projektowany	7,36
5/36	Wc dla niepełnosprawnych	płytki podł. gresowe	projektowany	4,70
5/37	Wc damski	płytki podł. gresowe	projektowany	4,34
5/38	Wc męski	płytki podł. gresowe	projektowany	5,60
5/39	Wc damski	płytki podł. gresowe	projektowany	4,50
5/40	Korytarz	płytki podł. gresowe	projektowany	83,15
5/41	Pomieszczenie porządkowe	płytki podł. gresowe	–	1,60
5/42	Pokój biurowy	panele podłogowe	–	14,70
5/43	Pokój biurowy	panele podłogowe	–	14,87
5/44	Pokój biurowy	panele podłogowe	–	14,44
5/45	Pokój biurowy	panele podłogowe	–	14,88
5/46	Pokój biurowy	panele podłogowe	–	21,97
5/47	Archiwum	płytki podł. gresowe	–	6,37

WYKAZ POMIESZCZEŃ IV PIĘTRA – II ETAP

Nr pom.	Nazwa pomieszczenia	Rodzaj posadzki	Sufit podwieszany	Powierzchnia [m²]
5/48	Pomieszczenie techniczne	płytki podł. gresowe	–	3,04
5/49	Korytarz	płytki podł. gresowe	projektowany	13,78
5/50	Pokój biurowy	panele podłogowe	–	13,67
5/51	Pokój biurowy	panele podłogowe	–	14,39
5/52	Pokój biurowy	panele podłogowe	–	14,30
5/53	Pokój biurowy	panele podłogowe	–	13,92
5/54	Pokój biurowy	panele podłogowe	–	14,24
5/55	Pokój biurowy	panele podłogowe	–	14,10
5/56	Pokój biurowy	panele podłogowe	–	16,55
5/57	Pokój biurowy	panele podłogowe	–	14,50
5/58	Korytarz	płytki podł. gresowe	projektowany	31,42
5/59	Pokój biurowy	panele podłogowe	–	14,08
5/60	Pokój biurowy	panele podłogowe	–	14,18
5/61	Pokój biurowy	panele podłogowe	–	13,87
5/62	Pokój biurowy	panele podłogowe	–	14,27
5/63	Pokój biurowy	panele podłogowe	–	14,28
5/64	Pokój biurowy	panele podłogowe	–	13,58
K1	Klatka schodowa	pł. natural. kamienia	–	23,73
K2	Klatka schodowa	pł. natural. kamienia	–	19,92
K5	Klatka schodowa	płytki podł. gresowe	–	16,93
D1	Istniejący dźwig osobowy	–	–	–
D2	Projektowany dźwig osobowy	–	–	–
		Razem		1120,64

OZNACZENIA

- –ściana istn.
- –projektowana ściana zewn. z bloczków z betonu komórkowego
- –projektowana ściana z bloczków wapienno–piaskowych (pełnych)
- –projektowana ściana z płyt g–k
- –istn. ściana do rozbiórki

GLOBAL Albert Dragan
ul. Ponikwoda 28, 20-135 Lublin, ☎ +48 516-126 333
instalatorzy@tlen.pl, www.globalprojekty.pl

PRZEBUDOWA NADBUDOWA I ROZBUDOWA BUDYNKU PROKURATURY PRZY UL. OKOPOWEJ 2A W LUBLINIE

INWESTOR: PROKURATUR REGIONALNA W LUBLINIE, UL. OKOPOWA 2A, 20-950 LUBLIN

RYSUNEK	SKALA	NR RYS.
RZUT IV PIĘTRA	1:100	6.

FUNKCJA	SPECJALNOŚĆ, IMIĘ I NAZWISKO	NR UPRAWNIEŃ	DATA	PODPIS
PROJEKTOWAŁ	mgr inż.arch.Marek Podolak	425/Lb/2001	IV 2024	

OPRACOWANIE CHRONIONE USTAWĄ O PRAWIE AUTORSKIM I PRAWACH POKREWNYCH (DZ.U. NR 24/94 POZ. 83 Z DNIA 4 LUTEGO 1994R.) Z PÓŹNIEJSZYMI ZMIANAMI