



BELKA B1 - szt. 8

skala 1:10

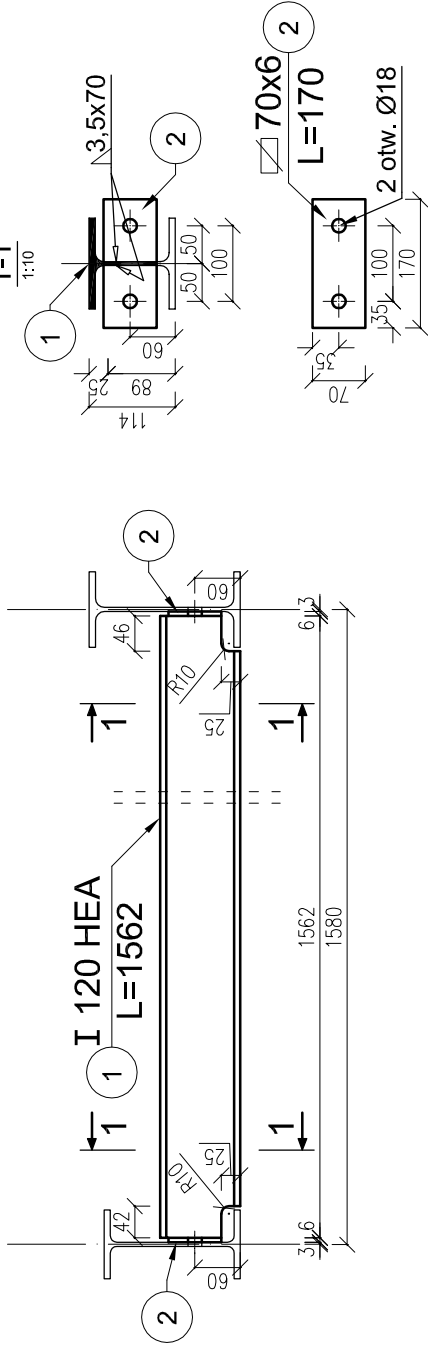


BELKA B3 - szt. 8

skala 1:10

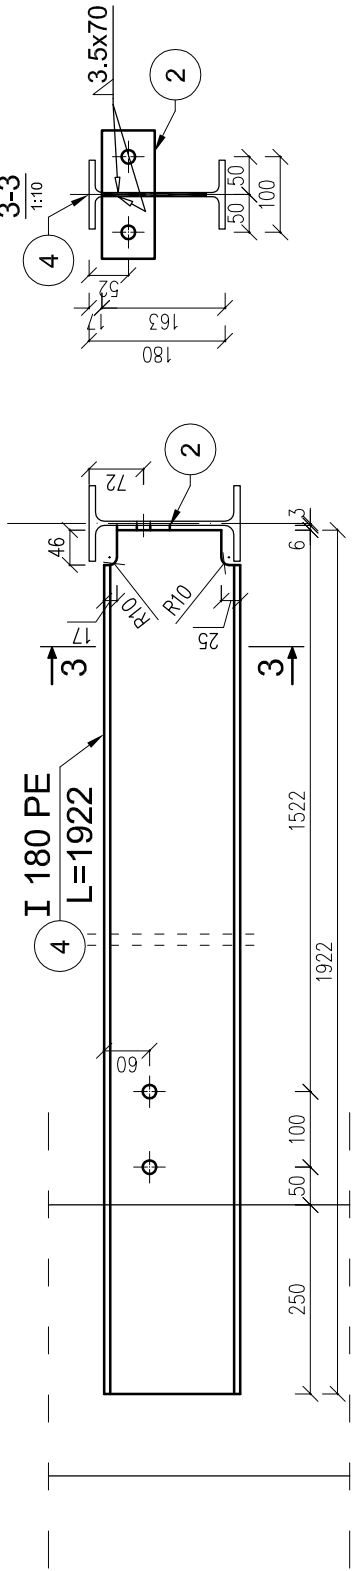


BELKA B2 - szt. 8

skala 1:10

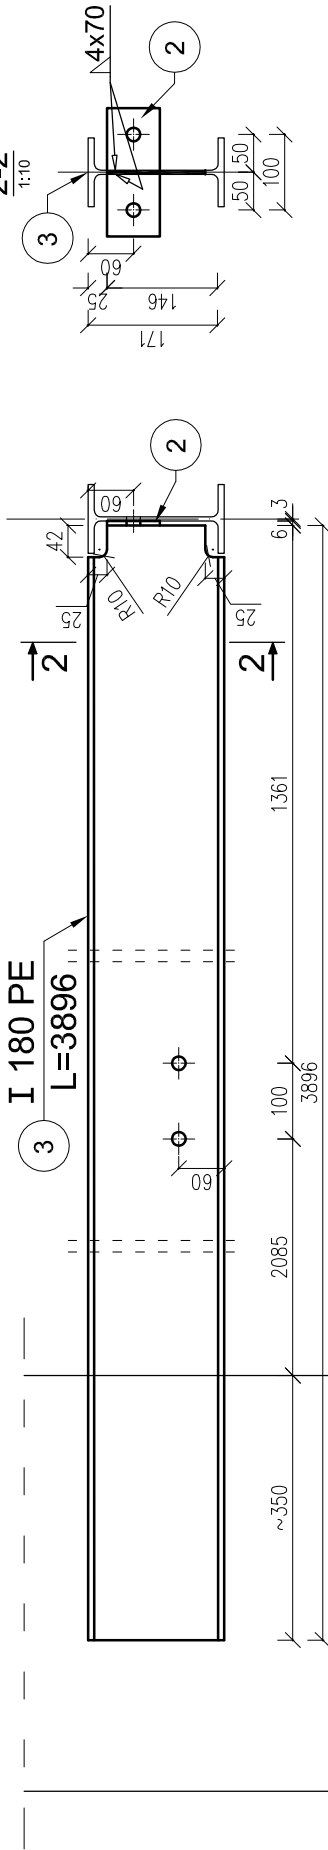

BELKA B4 - szt. 8

skala 1:10

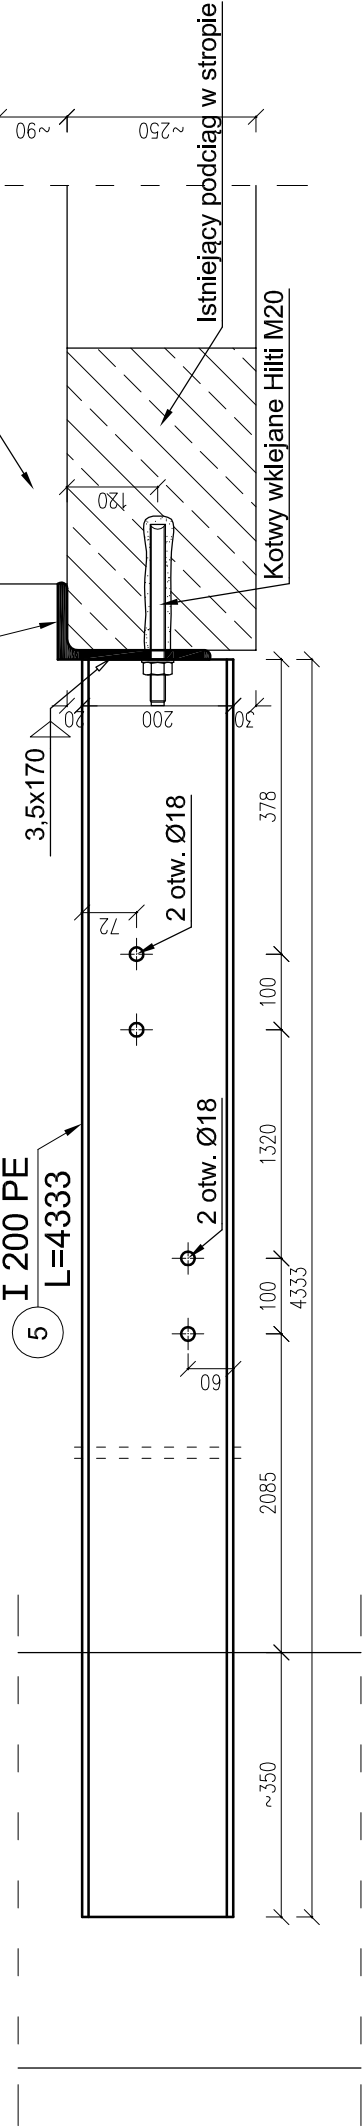

- UWAGA!
1. STAL S235
 2. ELEKTRODY ER 3.46
 3. Wymiary w milimetrach
 4. Zabezpieczenie antykorozyjne wg opisu technicznego.

G L O B A L A l b e r t D r a g a n ul. Ponikwoda 28, 20-135 Lublin, +48 516 126 333 instalatorzy@tlen.pl, www.globalprojekt.pl		PRZEBUDOWA, NADBUDOWA I REMONT BUDYNKU PROKURATURY W LUBLINIE PRZY UL. OKOPOWEJ 2A	
		INWESTOR	PROKURATURA REGIONALNA W LUBLINIE UL. OKOPOWA 2A 20-950 LUBLIN
RTSUNEK	BELKA B1+B4	SKALA	NR RTS.
		1:10	K-12
FUNKCJA	SPECJALNOŚĆ, IMIE I NAZWISKO	NR UPRAWNIEN	DATA
PROJEKTOWAŁ	mgr inż. Tadeusz Lato spec. konstr.-bud.	240/Lb/87	IX 2021
SPRAWDZIŁ	mgr inż. Hanna Lato spec. konstr.-bud.	1569/Lb/91	IX 2021
OPRACOWANIE CHRONIONE USTAWĄ O PRAWIE AUTORSKIM I PRAWACH POKREWNYCH (DZ.U. NR 24/94 POZ. 83 Z DNIA 4 LUTEGO 1994R.) Z POŹNIEJSZYMI ZMIANAMI			