



## Płyta żelbetowa PŻ1 - szt. 8

skala 1:20

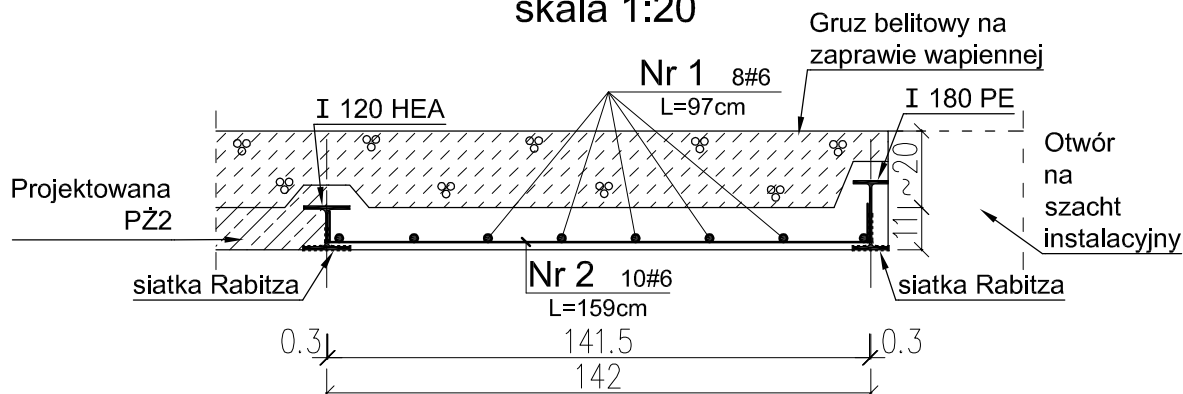

## Płyta żelbetowa PŻ2 - szt. 8

skala 1:20

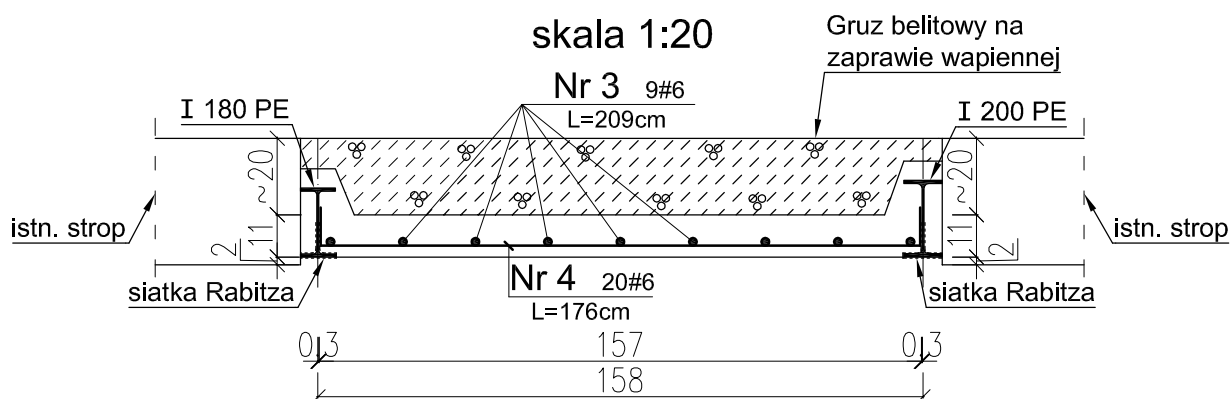

### UWAGA!

- |             |                 |
|-------------|-----------------|
| 1. BETON    | C16/20          |
| 2. STAL:    | AIIIIN (RB500W) |
| 3. Otulina: | 2cm             |
| 4. Wymiary: | centymetry      |

**GLOBAL Albert Dragan**

ul. Ponikwoda 28, 20-135 Lublin, ☎ +48 516 126 333  
✉ instalatorzy@tlen.pl, www.globalprojekty.pl



**PRZEBUDOWA, NADBUDOWA I REMONT  
BUDYNKU PROKURATURY  
W LUBLINIE PRZY UL. OKOPOWEJ 2A**

INWESTOR PROKURATURA REGIONALNA W LUBLINIE  
UL. OKOPOWA 2A  
20-950 LUBLIN

RYSUNEK

Płyta żelbetowa PŻ1, PŻ2

SKALA  
1:20

NR RYS.

**K-13**

FUNKCJA	SPECJALNOŚĆ, IMIĘ I NAZWISKO	NR UPRAWNIEŃ	DATA	PODPIS
PROJEKTOWAŁ	mgr inż. Tadeusz Lato	240/Lb/87 spec. konstr.-bud.	IX 2021	
SPRAWDZIŁ	mgr inż. Hanna Lato	1569/Lb/91 spec. konstr.-bud.	IX 2021	

OPRACOWANIE CHRONIONE USTAWĄ O PRAWIE AUTORSKIM I PRAWACH POKREWNYCH  
(DZ.U. NR 24/94 POZ. 83 Z DNIA 4 LUTEGO 1994R.) Z PÓŹNIEJSZYMI ZMIANAMI