



PLATEW P1 - szt. 10

skala 1:10

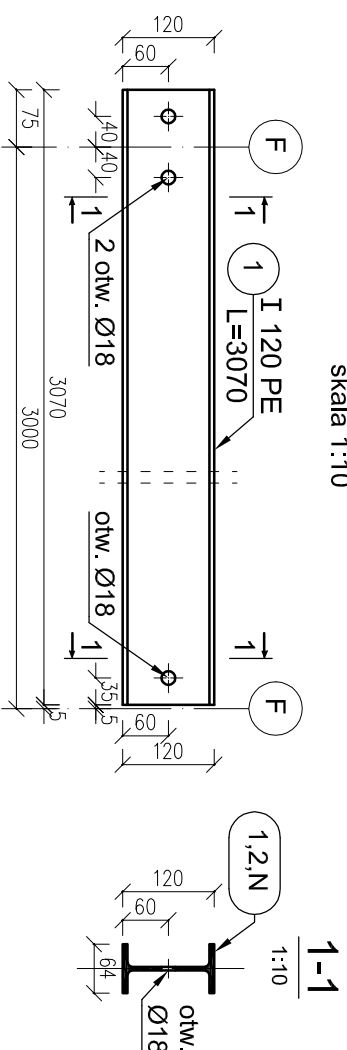


PLATEW P6÷P13

skala 1:10

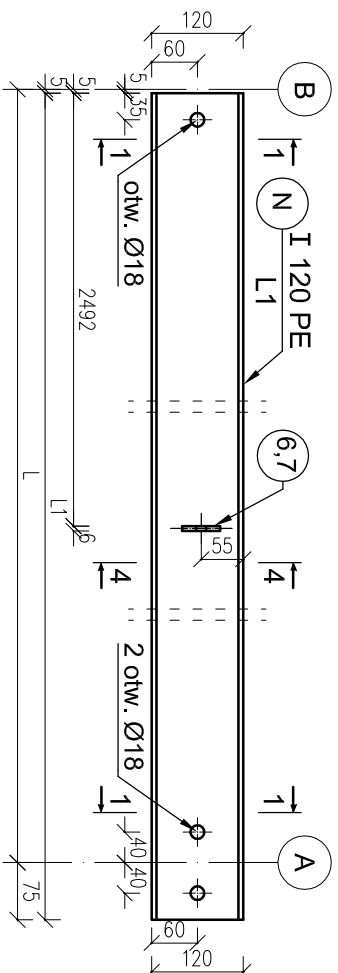


PLATEW P2 - szt. 10

skala 1:10


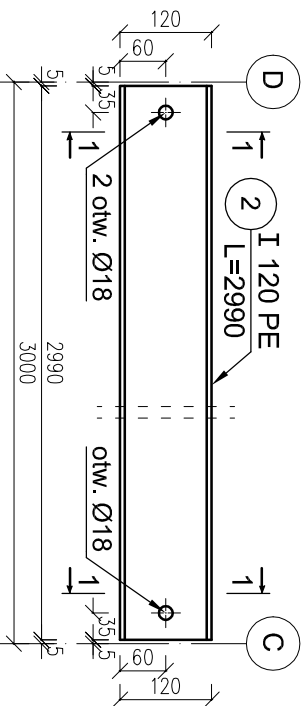


ZESTAWIENIE PŁATOWI P6+P13				
Symbol	Nr. ei. [N]	Długość [L,mm]	Długość [L1,mm]	Sztuk
P6	8	4775	4845	1
P7	9	4691	4761	1
P8	10	4607	4677	1
P9	11	4522	4592	1
P10	12	4437	4507	1
P10.1	13	4404	4474	1
P11	14	4319	4389	1
P12	15	4234	4304	1
P13	16	4150	4220	1
P6.1	17	4066	4136	1

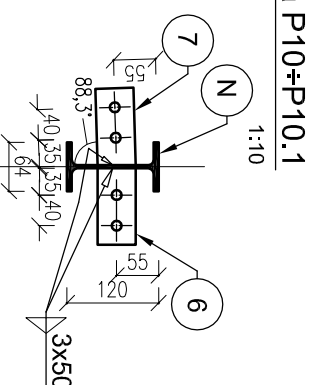

TEŽNIKI T1÷T6


skala 1:10

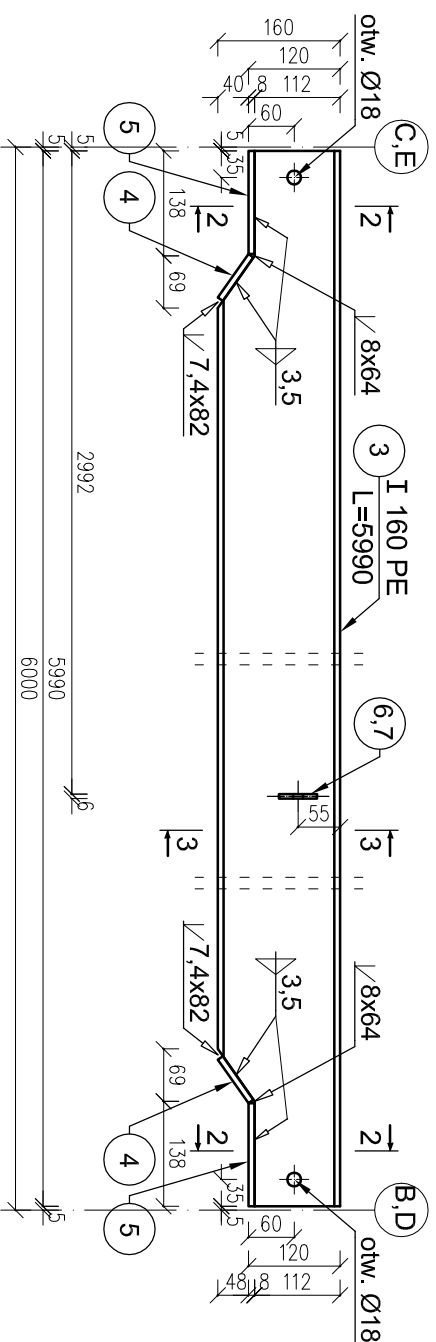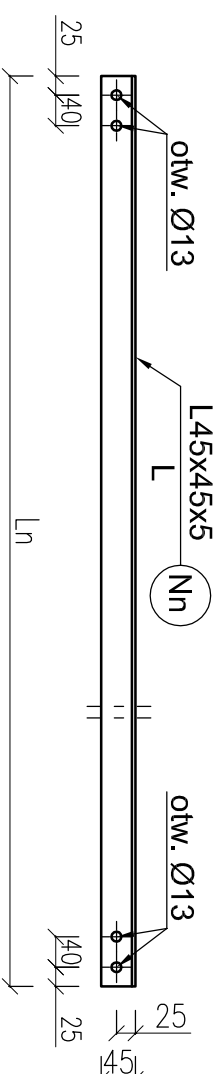

PLATEW	P3 - szt. 2	P3.1 /zw.odb. P3/ - szt. 2
--------	-------------	----------------------------

P4 - szt. 12 P5 - szt. 2 P5.1 /zw.odb. P5/ - szt. 2

skala 1:10

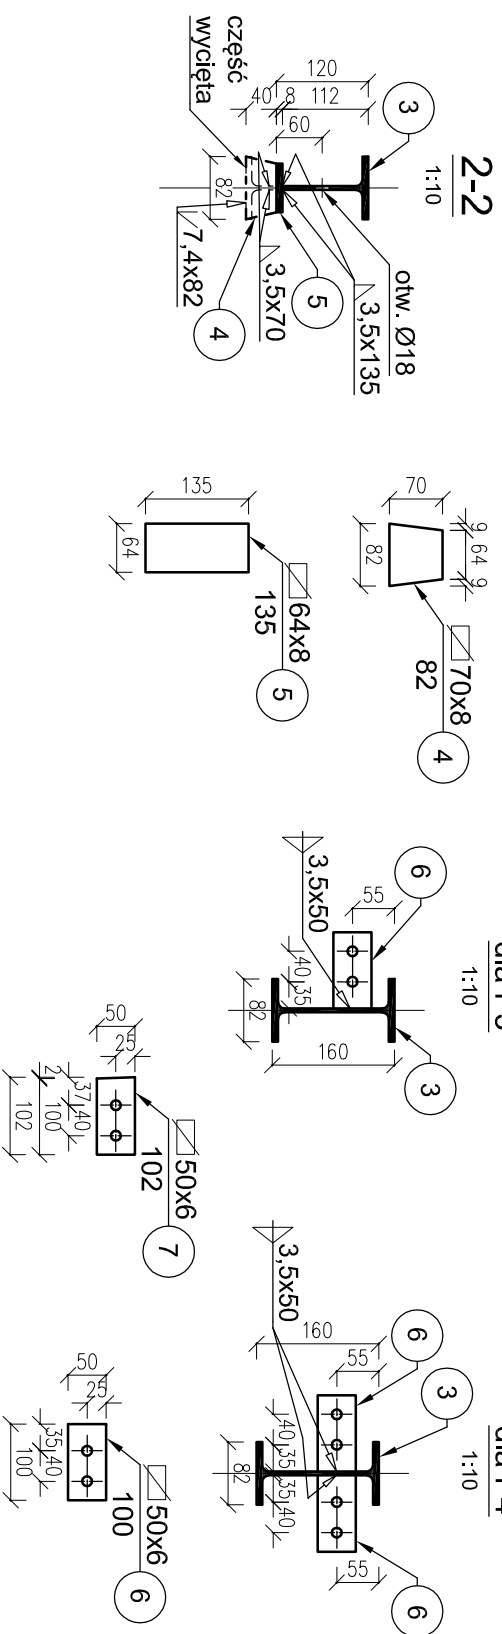

ZESTAWIENIE STĘŻEŃ			
Symbol	Nr. el. [Nn]	Długość [L _n ,mm]	Sztuk
T1	1	1420	8
T2	2	1425	8
T3	3	536	2
T4	4	1421	4
T5	5	1426	4
T6	6	537	1

ZESTAWIENIE STĘŻEŃ

Symbol	Nr. el. [Nn]	Długość [Lr,mm]	Sztuk
T1	1	1420	8
T2	2	1425	8
T3	3	536	2
T4	4	1421	4
T5	5	1426	4
T6	6	537	1

UWAGA!


- | | |
|----------------------------|------------|
| 1. STAL | S235 |
| 2. ELEKTRODY | ER 3.46 |
| 3. Wymiary: | millimetry |
| 4. Zabezpieczenie antykor. | wg |
| opisu technicznego. | |

GLOBAL Albert Dragan

ul. Ponikwoda 28, 20-135 Lublin, ☎ +48 516 126 333
instalatorzy@ten.pl, www.globalprojekty.pl

 instalatorzy@tlen.pl

www.globalprojekty.p

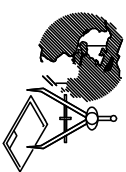

**PRZEBUDOWA, NADBUDOWA I REMONT
BUDYNKU PROKURATURY
W LUBLINIE PRZY UL. OKOPOWEJ 2A**

LUBLINE

UL. OKOPOWA 2A 20-950 LU

PLATEW P1÷P13, TĘŻNIK T1÷T6

SKALA
1:10

NR PYS.
K-34

FUNKCJA	SPECJALNOŚĆ, IMIE I NAZWISKO	NR UPRAWNIENI	DATA	PDPIS
PROJEKTOWAŁ	mgr inż. Tadeusz Lato	upr. nr 2401/LB87 spec. konstr. bud.	12.2021	
OPRACOWAŁ	mgr inż. Tomasz Jurek		12.2021	
SPRAWDZIŁ	mgr inż. Hanna Lato	upr. nr 1569/LB91 spec. konstr. bud.	12.2021	

OPRACOWANIE CHRONIONE USTAWĄ O PRAWIE AUTORSKIM I PRAMACH POKEOWNYCH
ZDŁU. NR 2494 POZ. 83 Z DNIA 4 LUTEGO 1994R. Z POZNIESIZSZYM ZMIANAAMI