Płyta krzyżowo-zbrojona Pk1 - szt. 1

skala 1:25

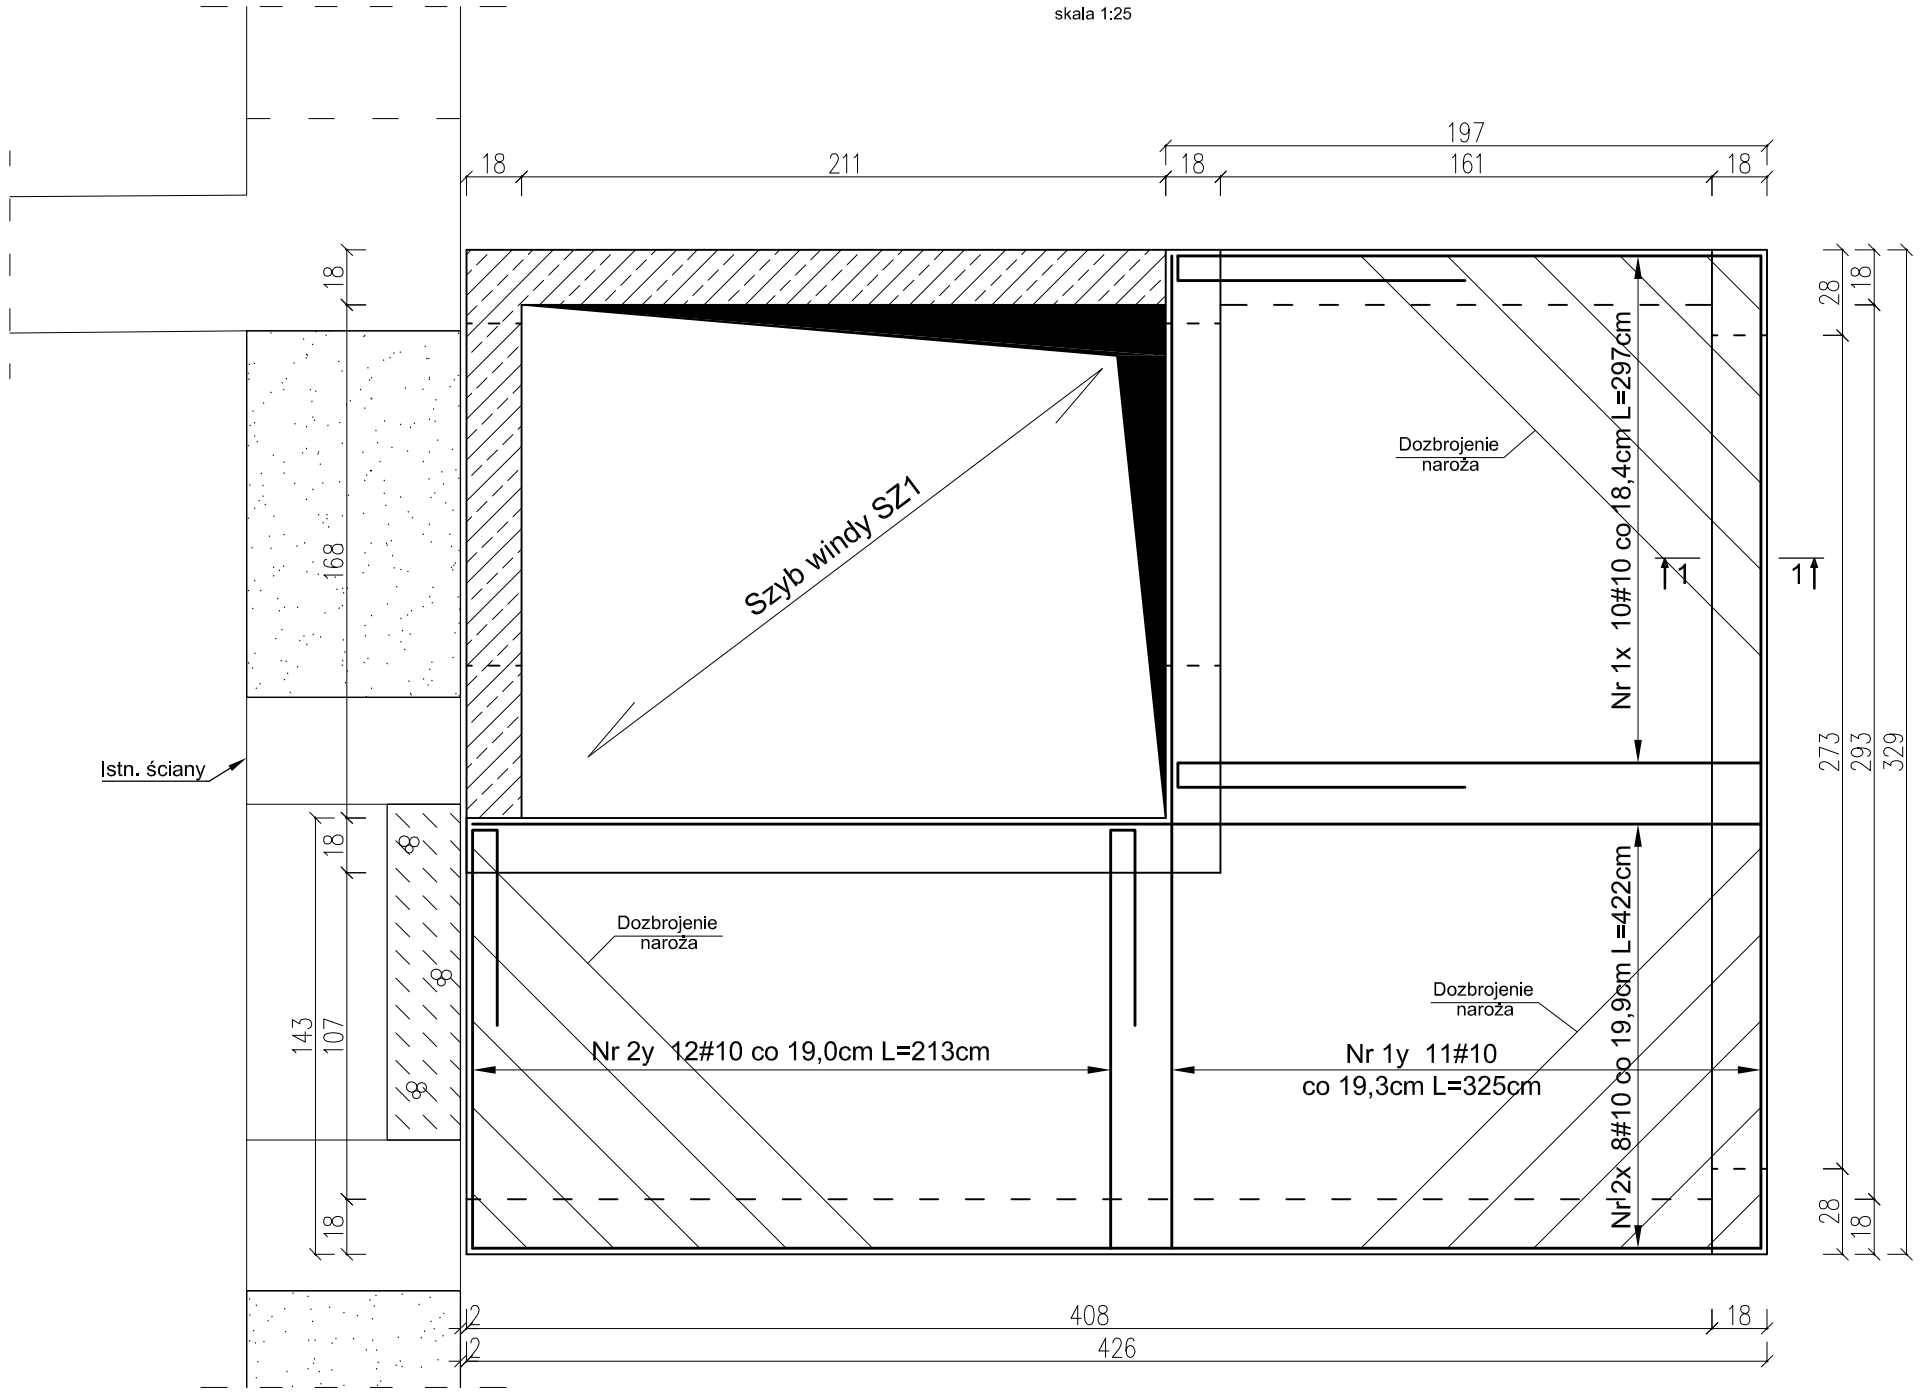

Przekrój 1-1 - mb. 2,73

skala 1:25

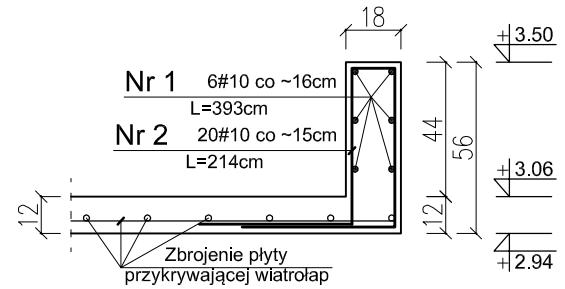

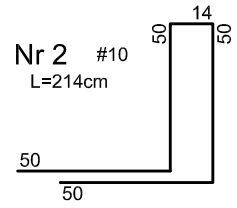

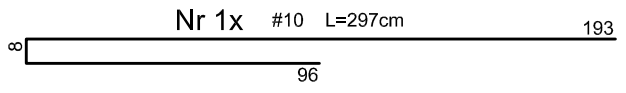

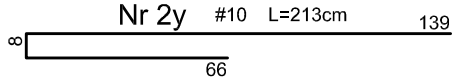

Dozbrojenie naroży - szt. 3

skala 1:25

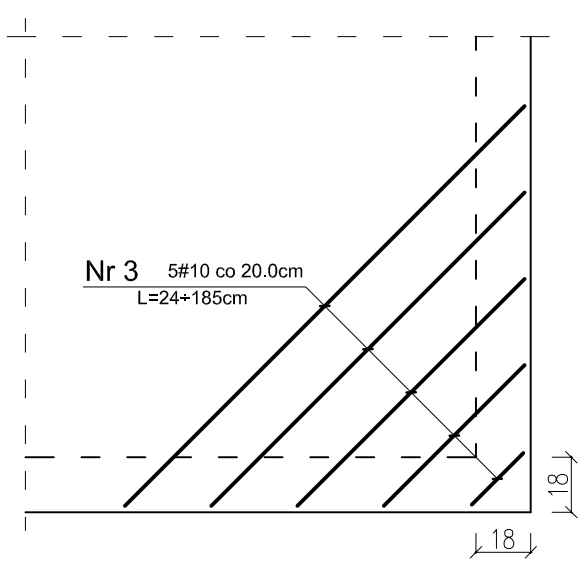

UWAGA!

1. BETON	C20/25
2. STAL:	AIIIN (RB500W)
3. Otulina:	2cm
4. Wymiary:	centymetry

G L O B A L Albert Dragan

ul. Ponikwoda 28, 20–135 Lublin, ☎ +48 516·126·333

instalatorzy@tlen.pl , www.globalprojekty.pl

PRZEBUDOWA, NADBUDOWA I REMONT BUDYNKU PROKURATURY W LUBLINIE PRZY UL. OKOPOWEJ 2A

INWESTOR	PROKURATUR REGIONALNA W LUBLINIE UL. OKOPOWA 2A 20-950 LUBLIN

RYSUNEK	SKALA	NR RYS.
PŁYTA PRZYKRYWAJĄCA WIATROŁAP	1:25	K-4

FUNKCJA	SPECJALNOŚĆ, IMIĘ I NAZWISKO	NR UPRAWNIEŃ	DATA	PODPIS
PROJEKTOWAŁ	mgr inż. Tadeusz Lato	240/Lb/87 spec. konstr.-bud.	IX 2021	
SPRAWDZIŁ	mgr inż. Hanna Lato	1569/Lb/91 spec. konstr.-bud.	IX 2021	

OPRACOWANIE CHRONIONE USTAWĄ O PRAWIE AUTORSKIM I PRAWACH POKREWNYCH (DZ.U. NR 24/94 POZ. 83 Z DNIA 4 LUTEGO 1994R.) Z PÓŹNIEJSZYMI ZMIANAMI