




Przekrój 1-1

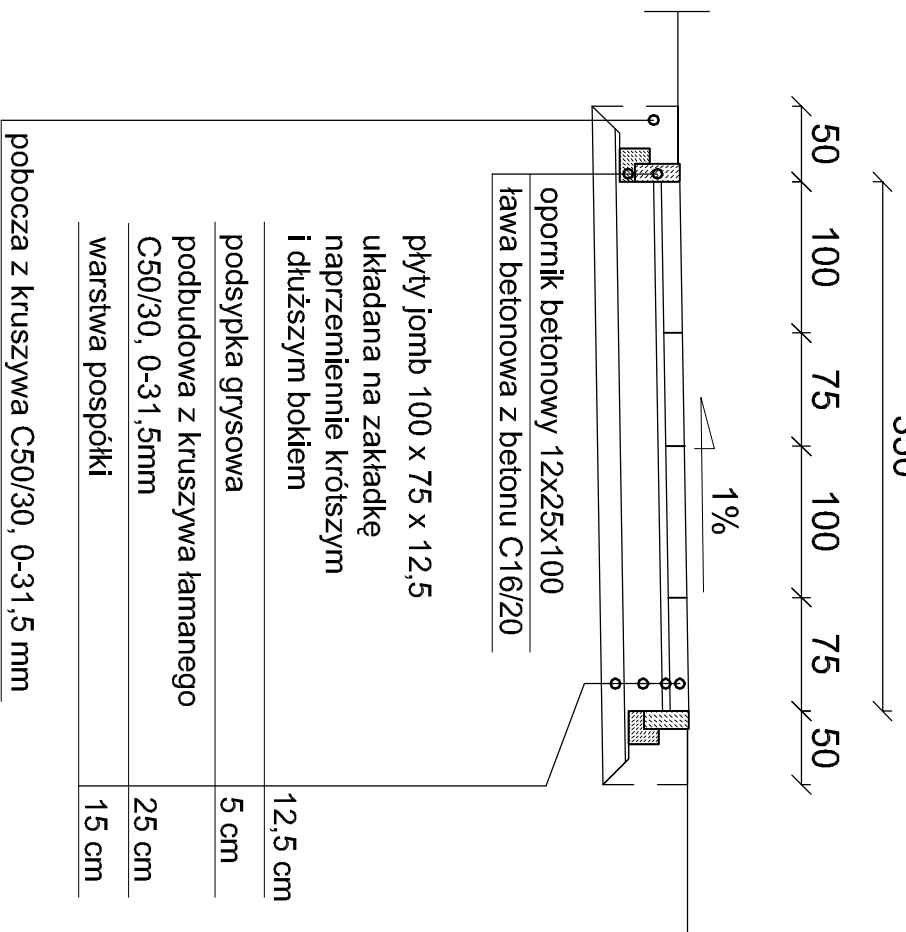


Przekrój 2-2

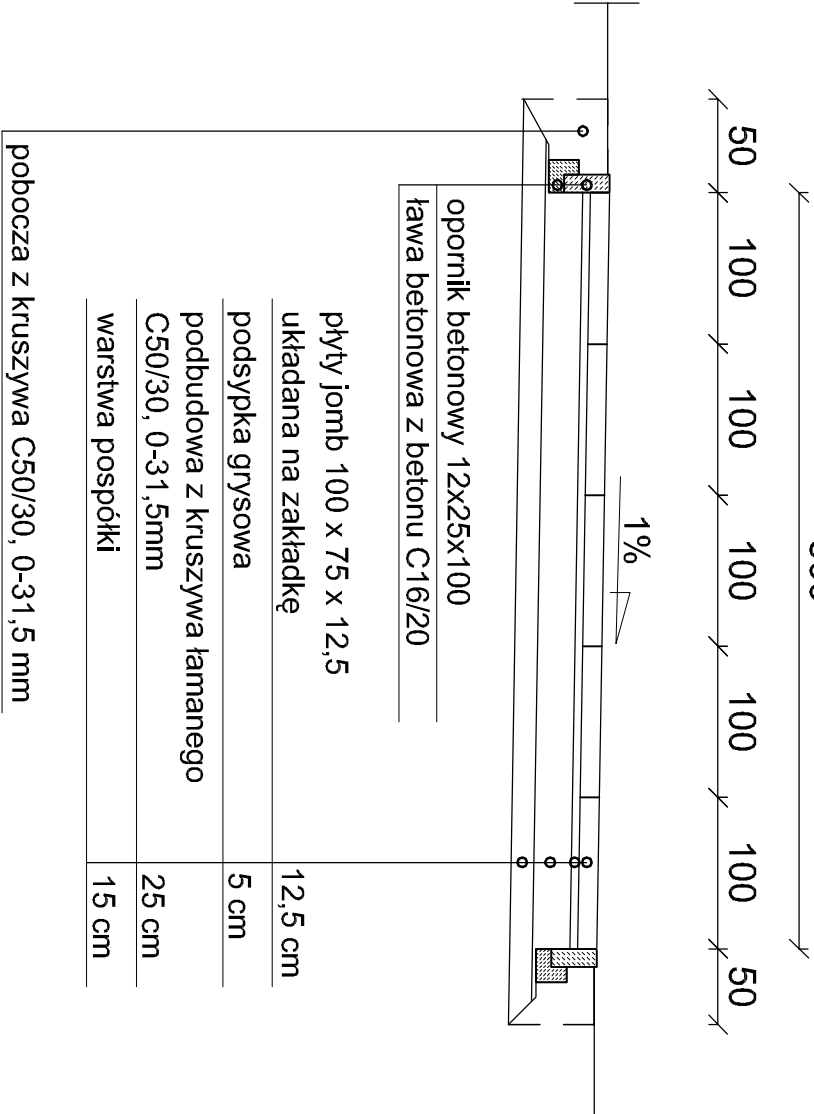


Przekrój 4-4

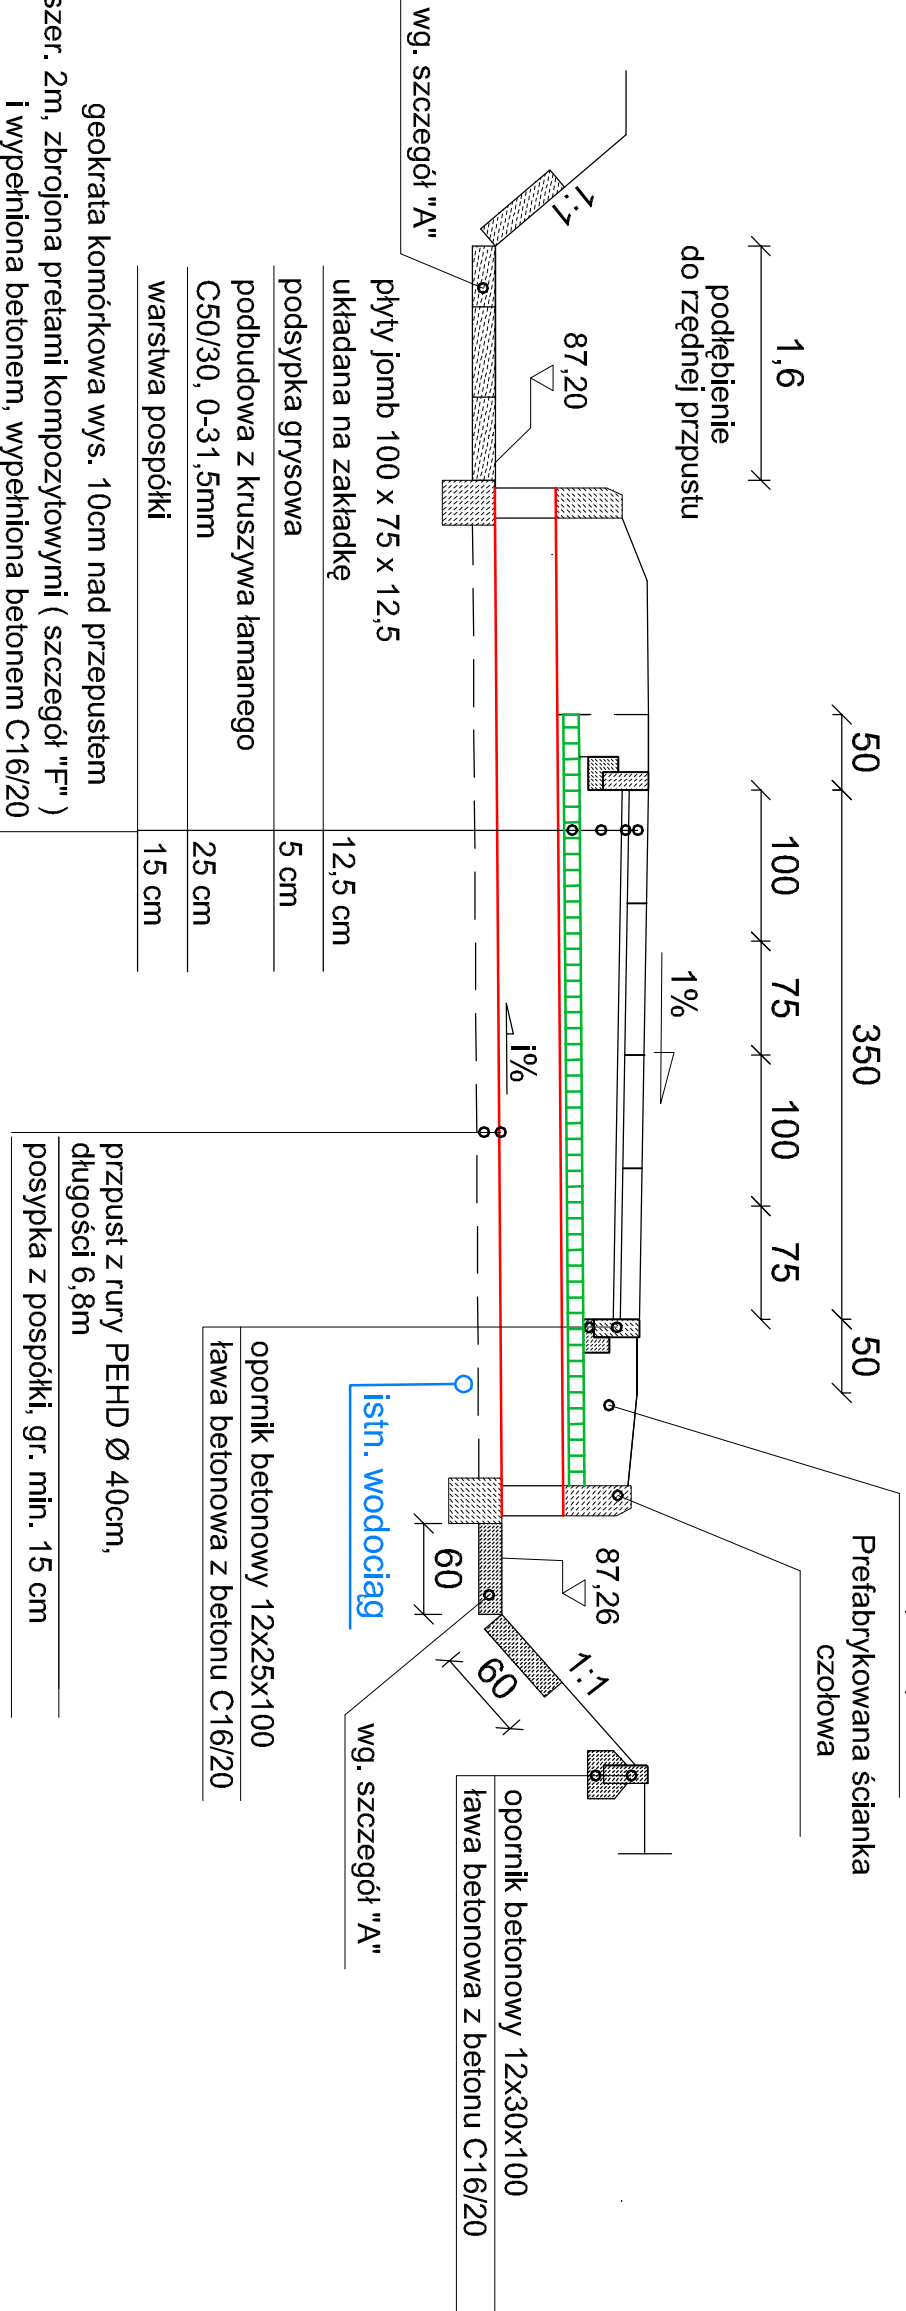


Przekrój 5-5

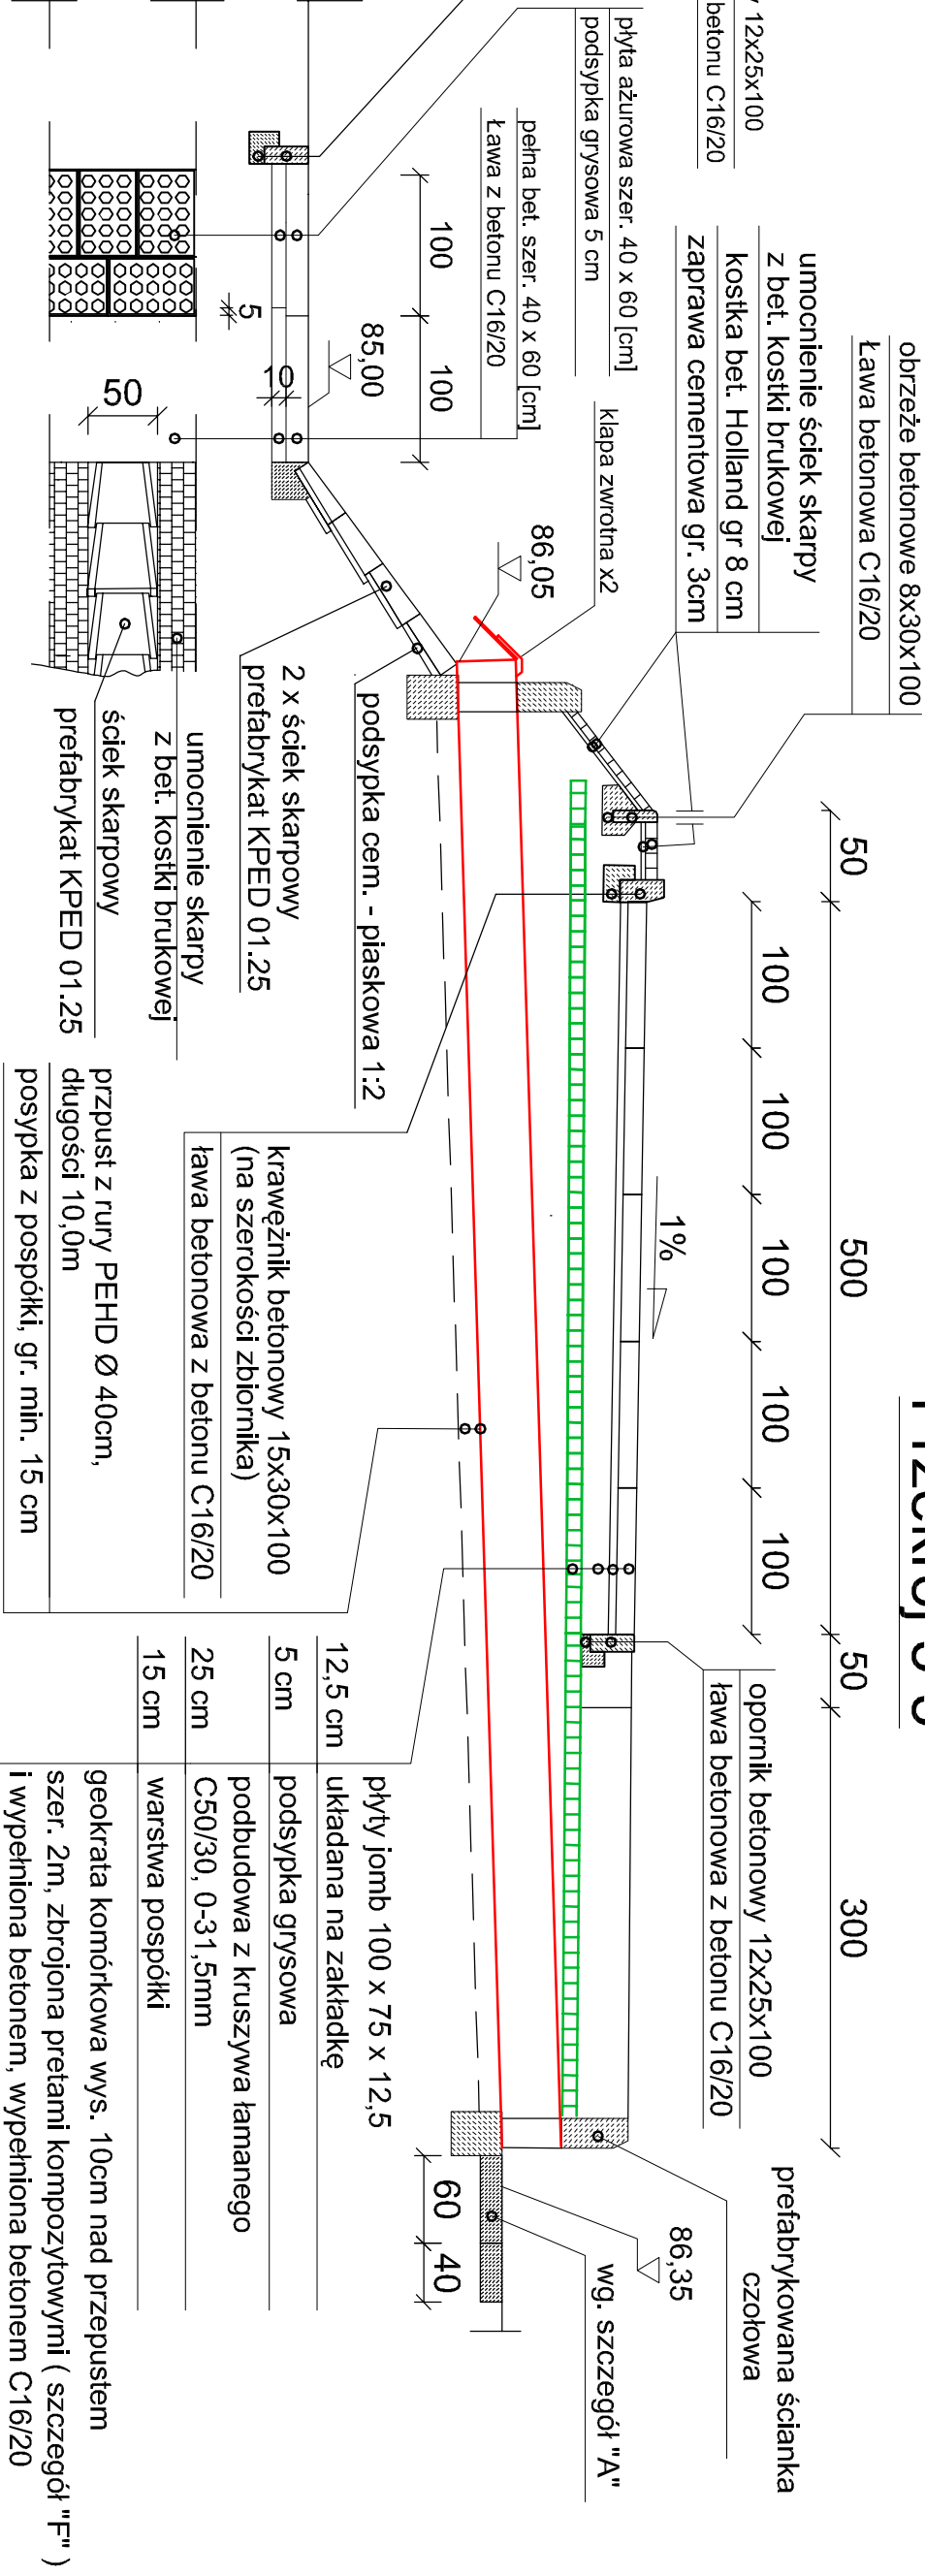

Przekrój 3-3

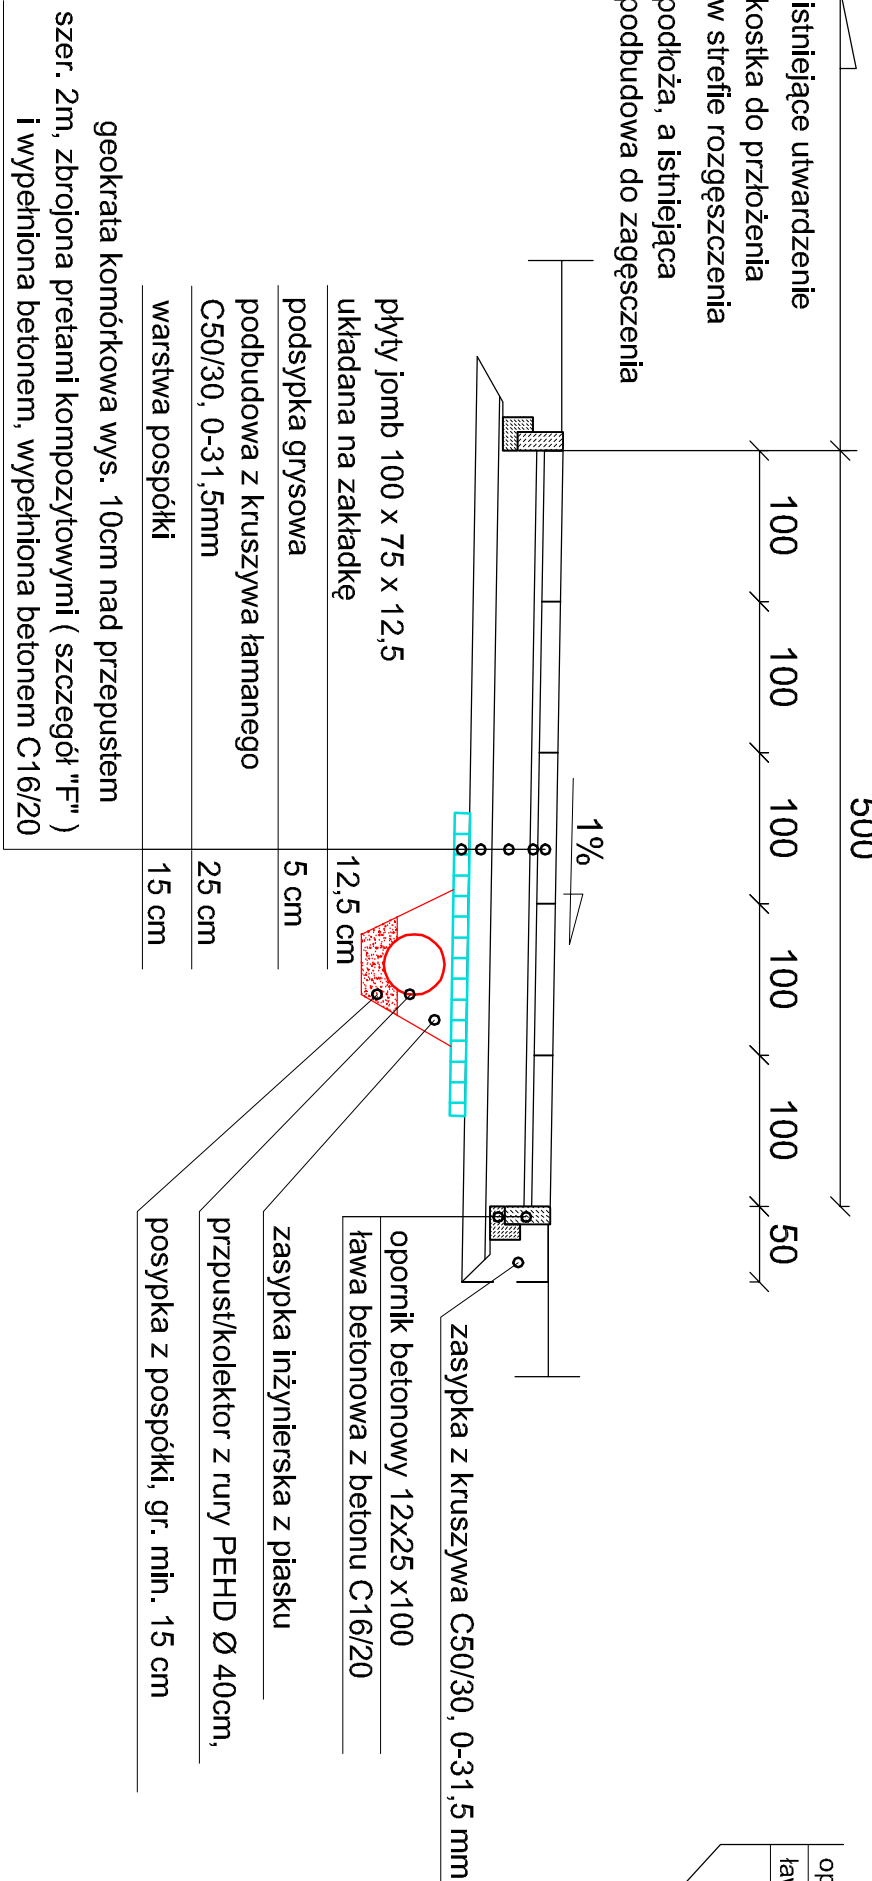

Inwestor:		Nadlesnictwo Pułtusk		
Jednostka projektowa:		ul. Bartodzieja 50, 06-100 Pułtusk		
		AGRAF3 AGNIESZKA EBING		
		03-287 Warszawa, ul. Skarżyska z Gór 122D/41 tel: 501-019-056, e-mail: agraf3@wp.pl		
Nazwa opracowania:		BUDOWA DROGI WEWNĘTRZNEJ NA TERENIE GOSPODARSTWA SZKOŁY KRAJSKIEGO "ORZYCE" WRAZ Z PLACEM SKŁADOWYM PRZEPUSTEM DROGOWYM (POJEDYNCZYM Ø400) PRZEPUSTEM DROGOWYM (PODWOJNYM 2 x Ø400) ORAZ KOLEKTOREM DISKOWYM Ø400 (W FORMIE WYDŁUŻONEGO PRZEPUSTU ZE STUDIAMI REWIZYJNYMI) NA TERENIE DZIAŁKI NR EW. 2001 POŁOŻONEJ W OBRĘBIE MAGNUSZEW DUŻY, GMINA SZEKÓW, POWIAT MAKOWSKI		
Obiekt:		DROGA WEWNĘTRZNA (W TYM PLAC SKŁADOWY), PRZEPUST		
Lokalizacja obiektu:		część działki nr 2001, obręb Magnuszew Duży Gmina Szejków, powiat makowski Identyfikator działki141110_2.0009.2001		
Stadium:		PROJEKT TECHNICZNY		
Nazwa rysunku:		PRZEMOCENIE CHARAKTERYSTYCZNE		
Funkcja		Nazwisko	Uprawnienia	Podpis
Projektant		Inż. Rafał Ebing	MAZ/04/14ZOOD/10	
Branża		Stwierdzenie	Wzrost	
Drogonowa		1 : 50	15. 11. 2023 r.	Nr. rysunek: 2