

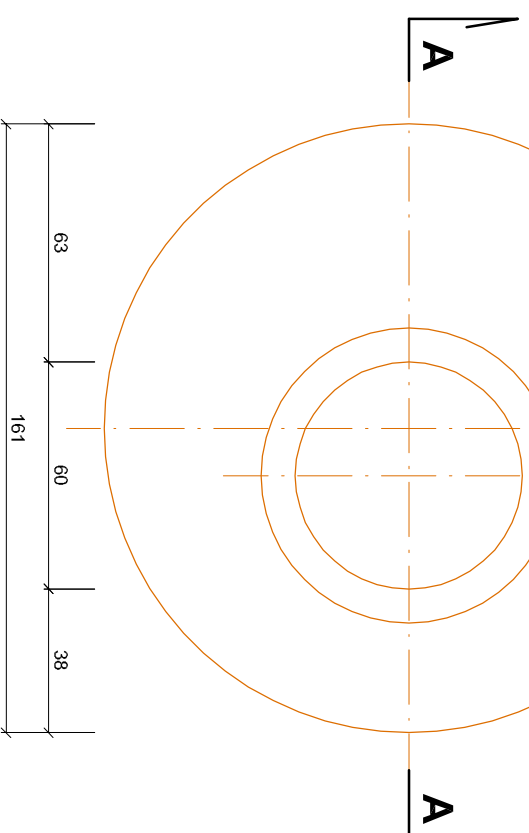
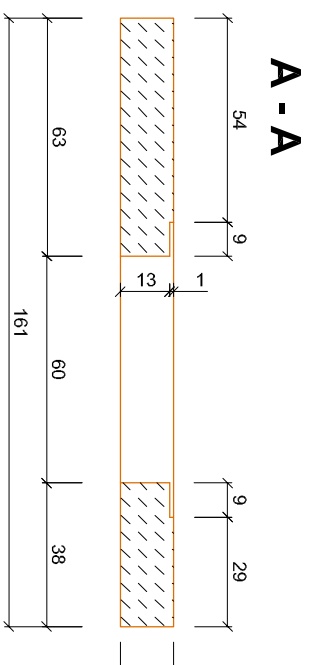


## SZCZEGÓŁ "B"

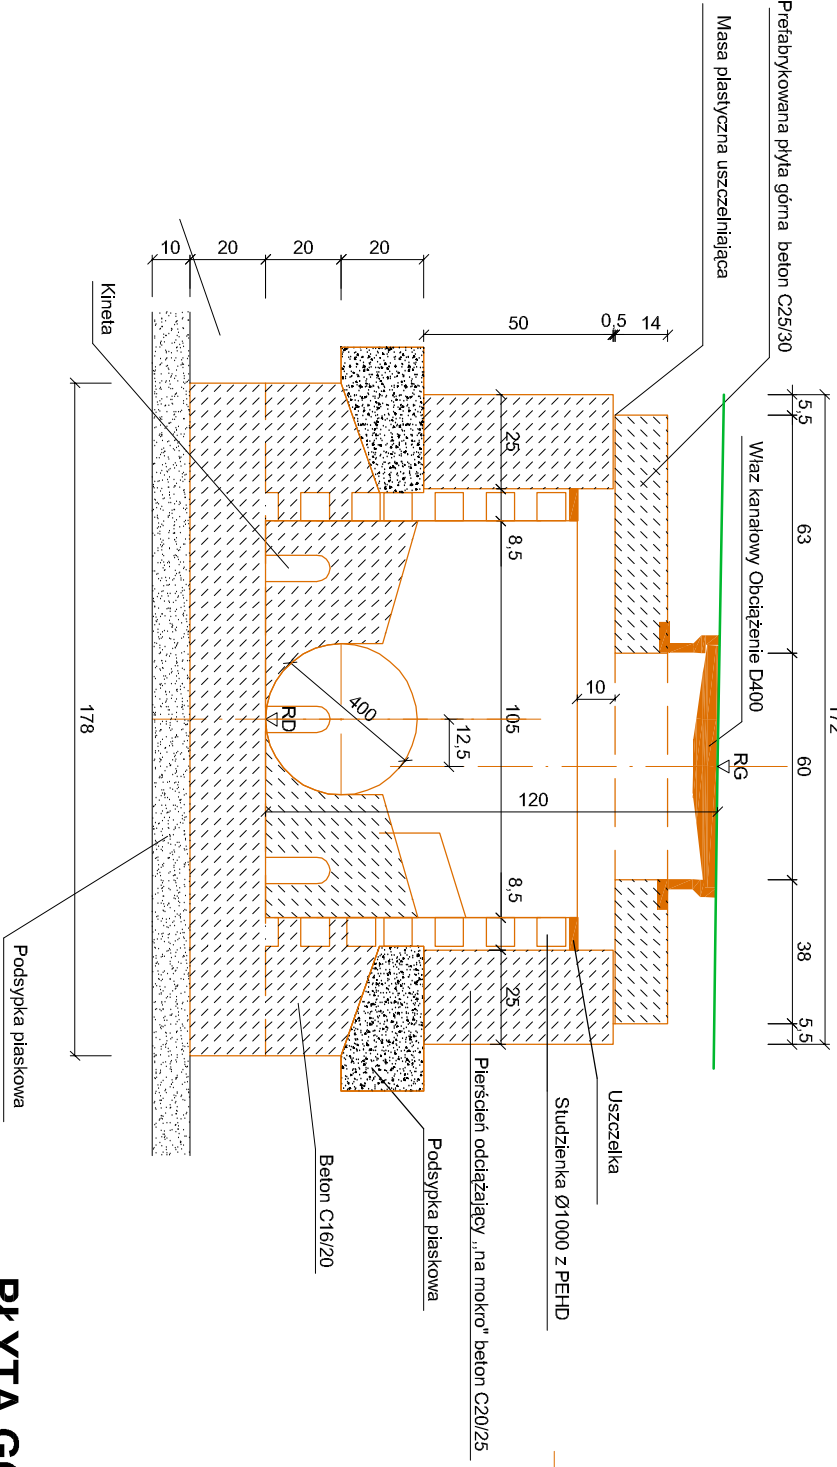


# SZCZEGÓŁ "C"

## SCHEMAT BRAMY PRZESUWNEJ (BRAMA Z AUTOMATEM, STEROWANIE PILOTEM)


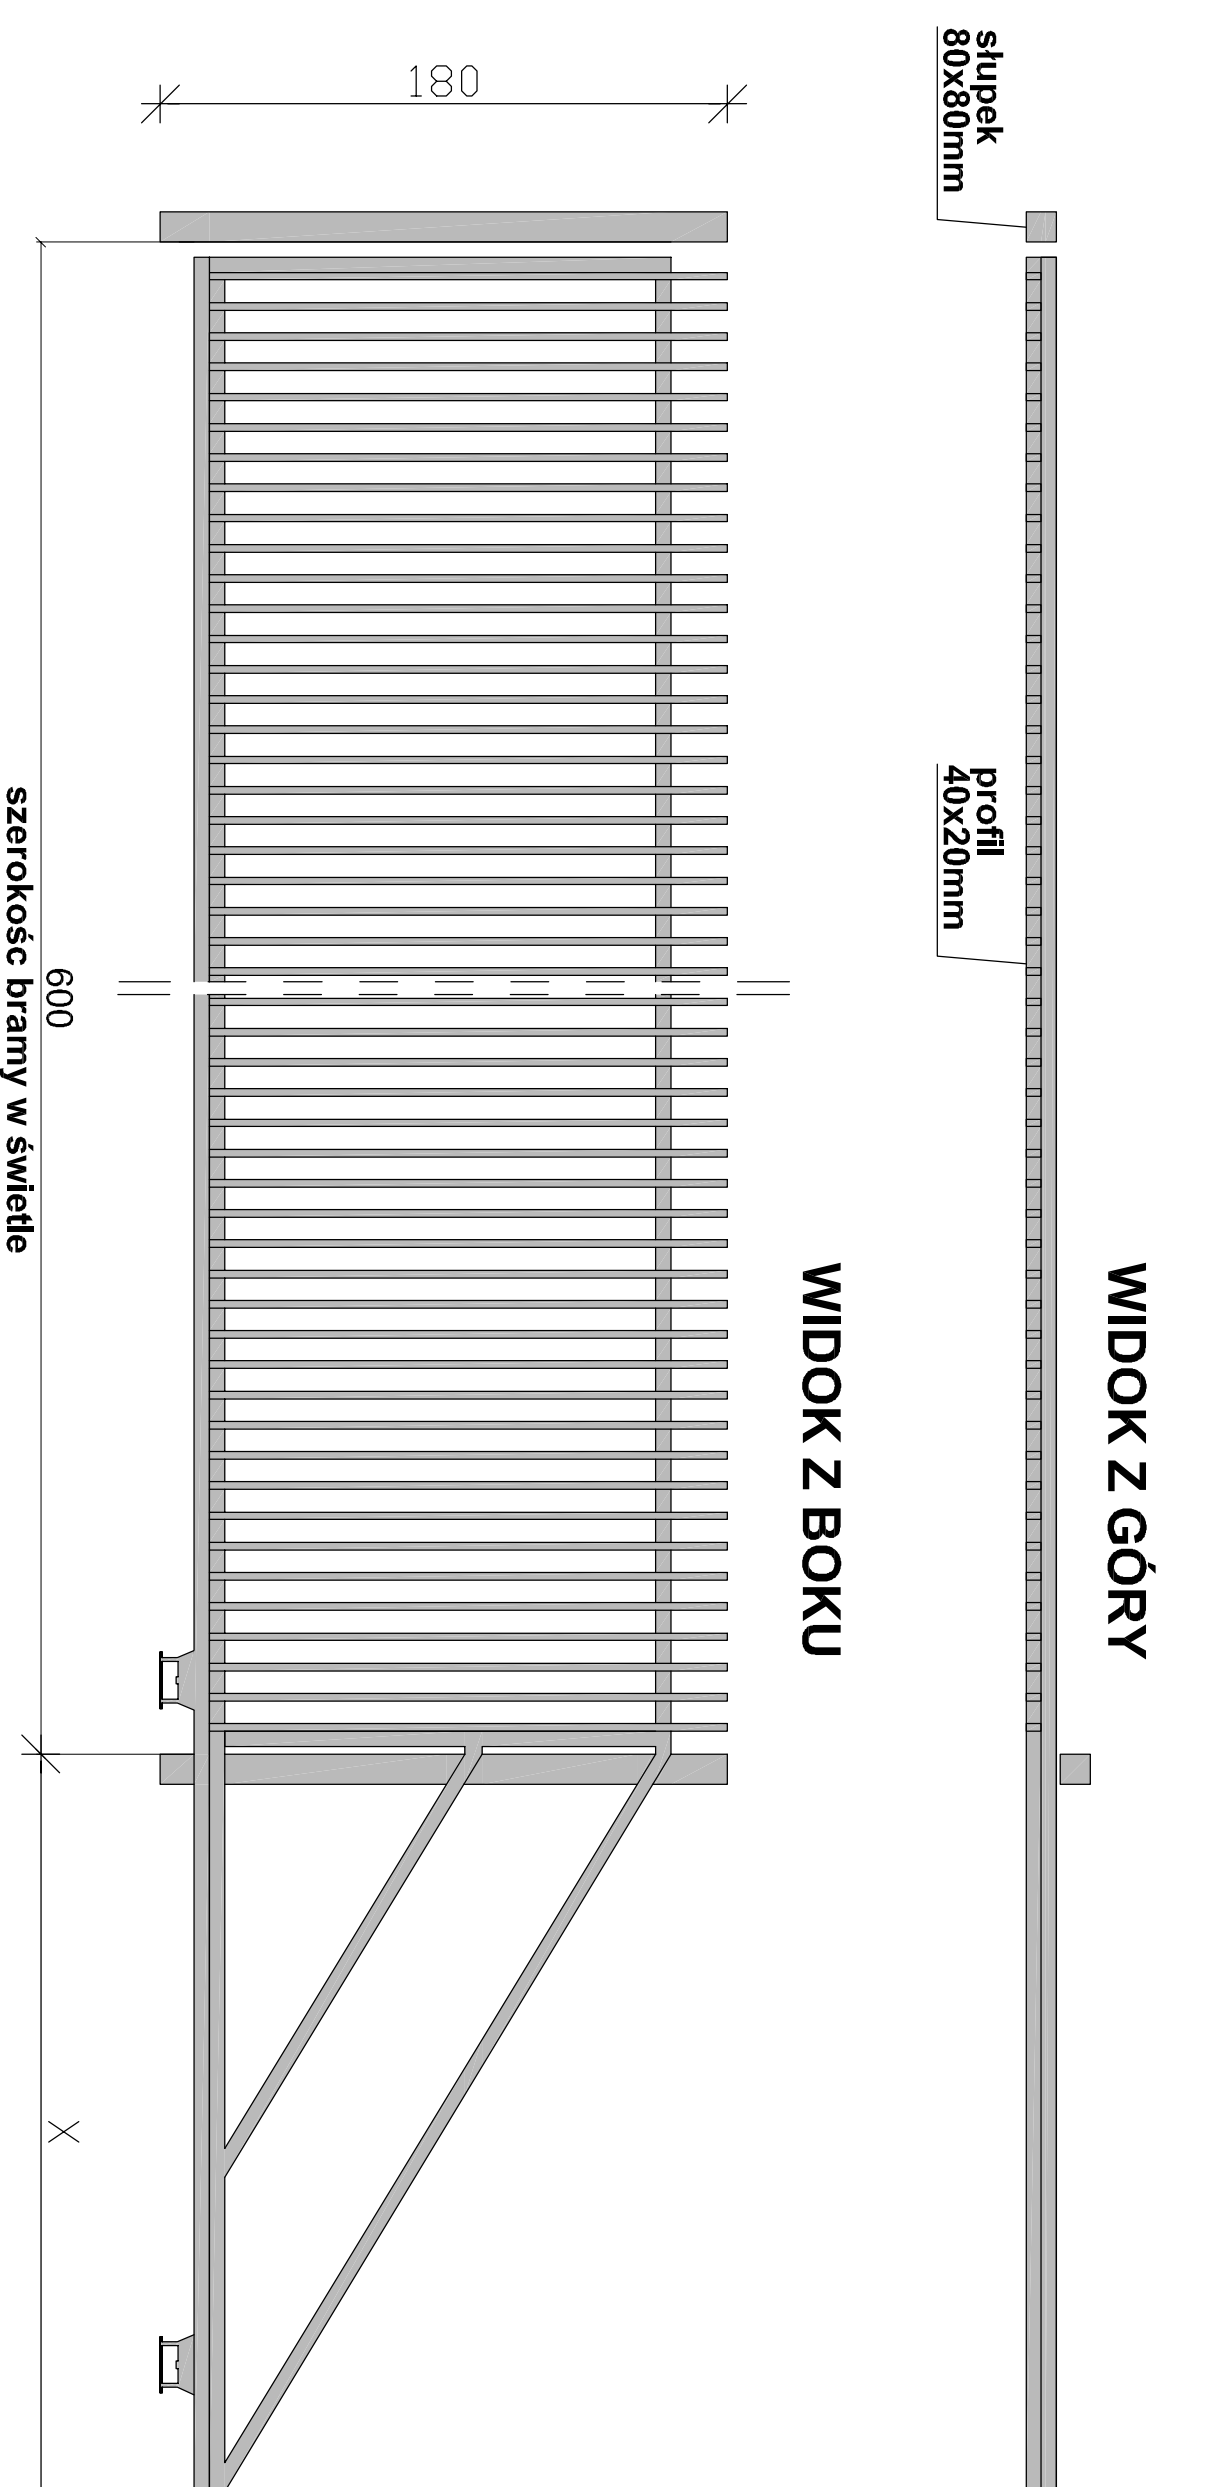


# SZCZEGÓŁ "D"

## SCHEMAT OGRODZENIA Z SIATKI Z ZASTOSOWANIEM PREFABRYKOWANEJ PODMURÓWKI

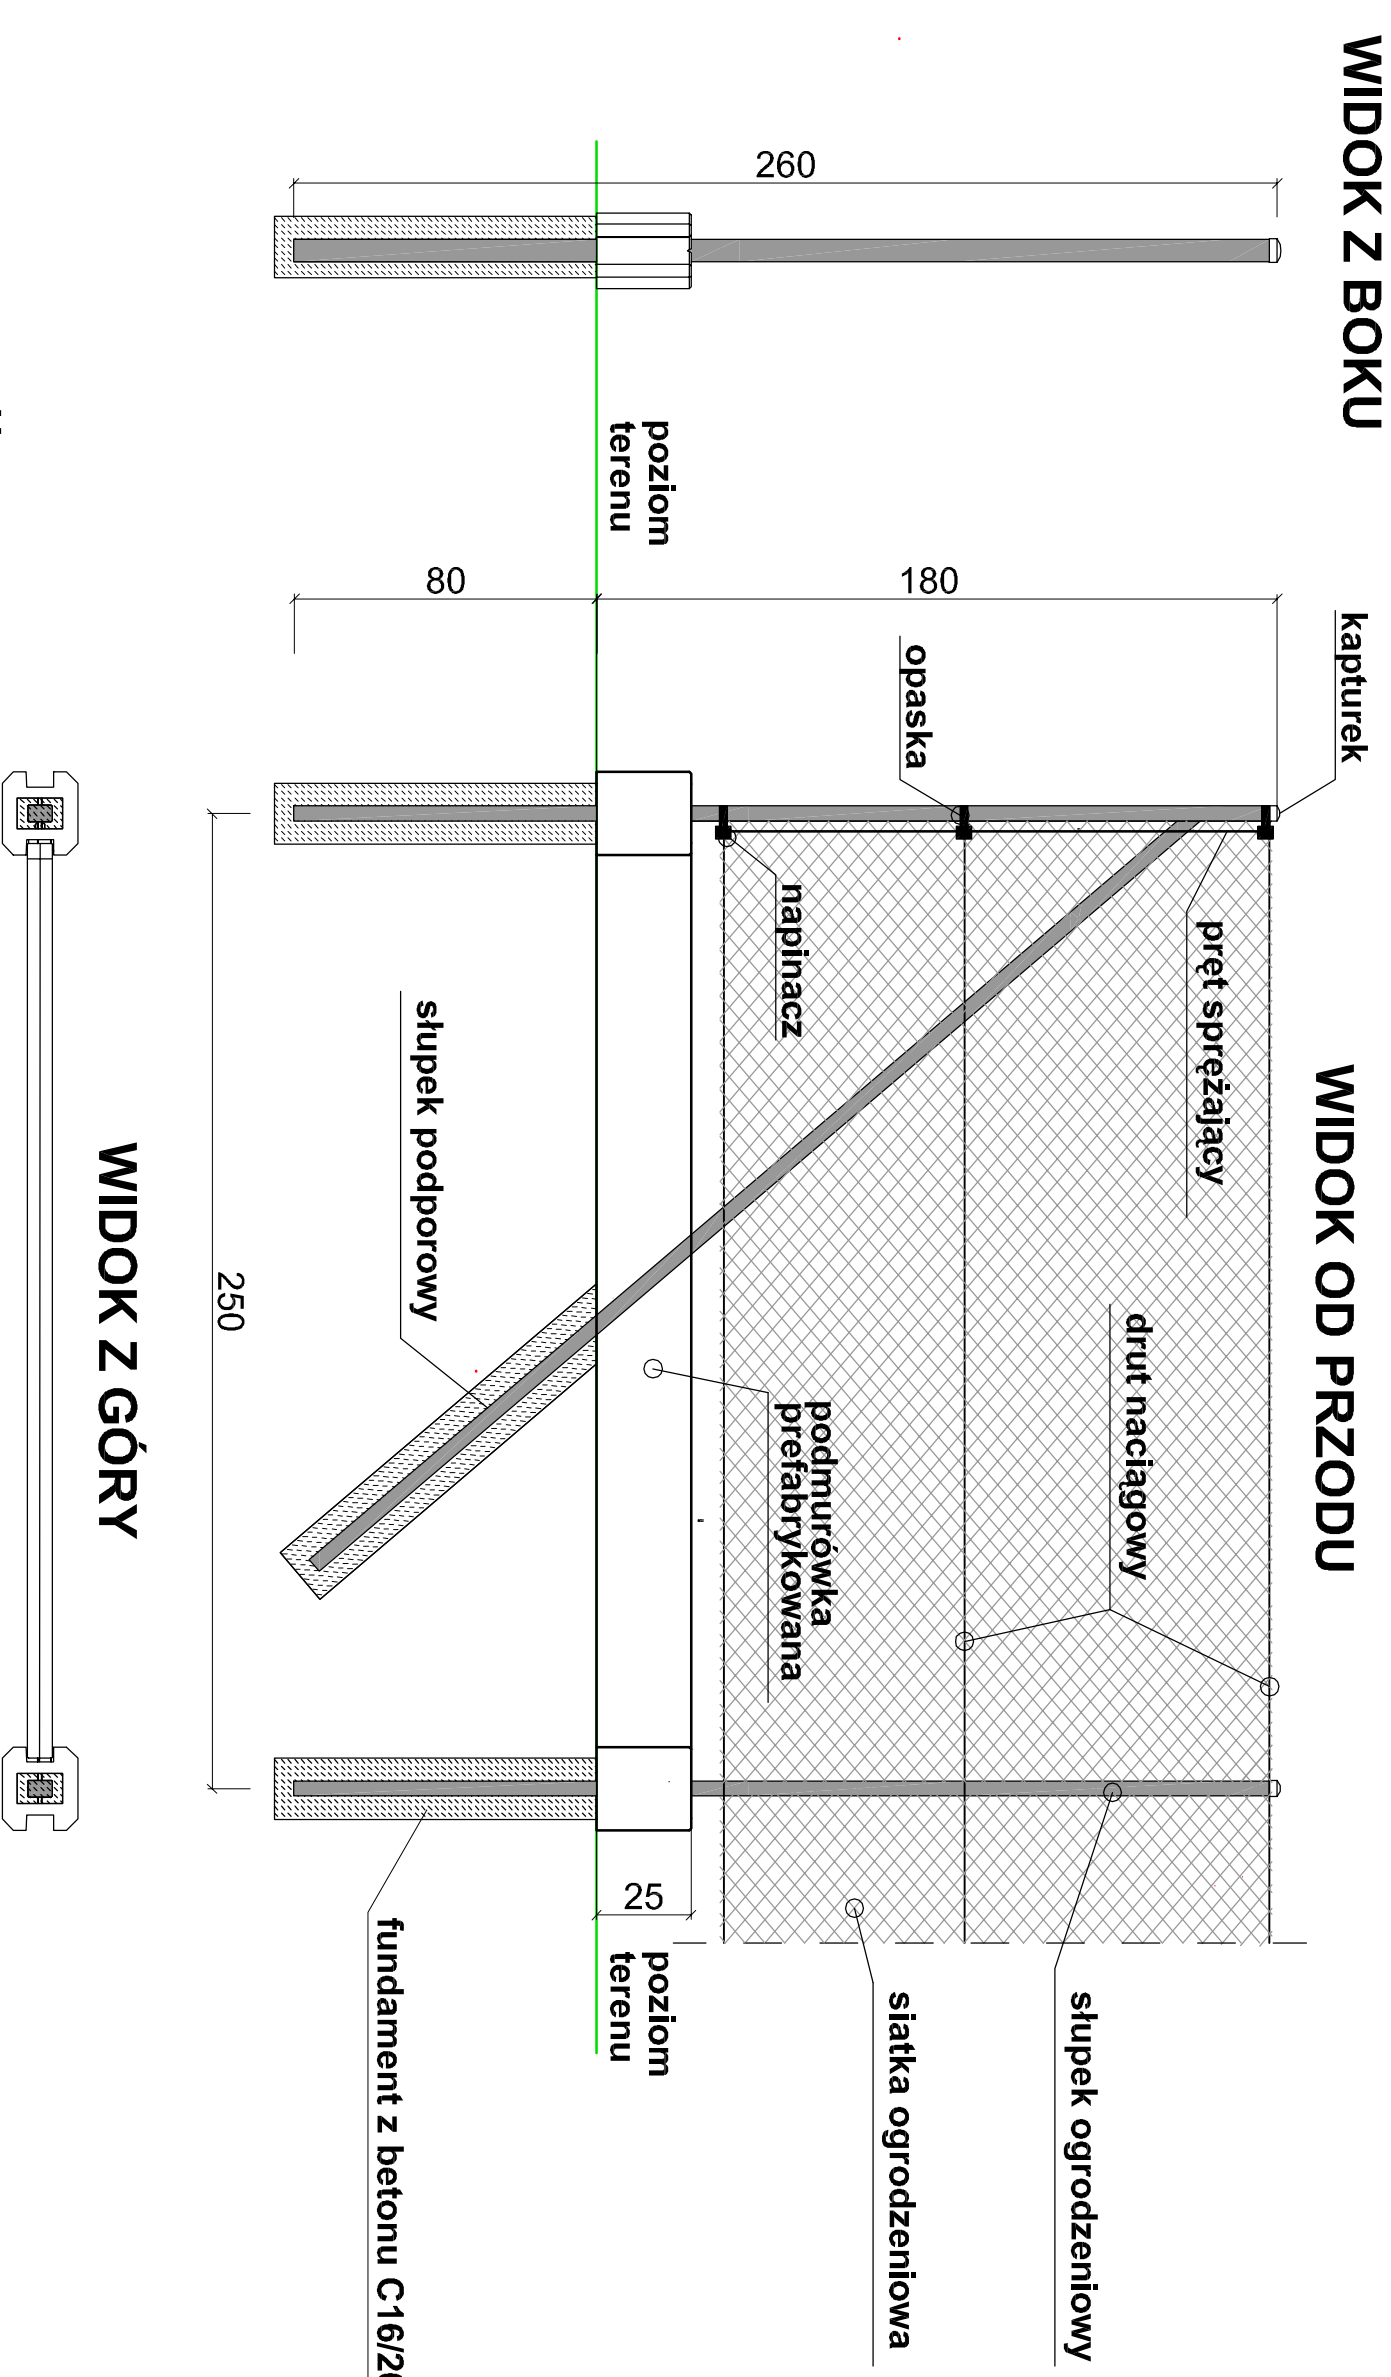


## SZCZEGÓŁ "A"

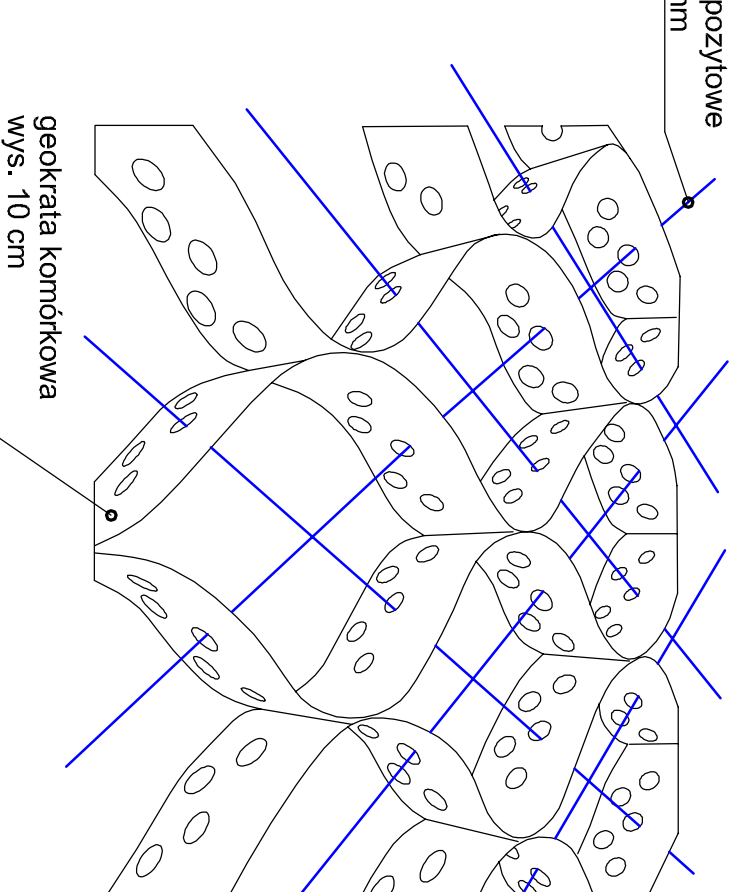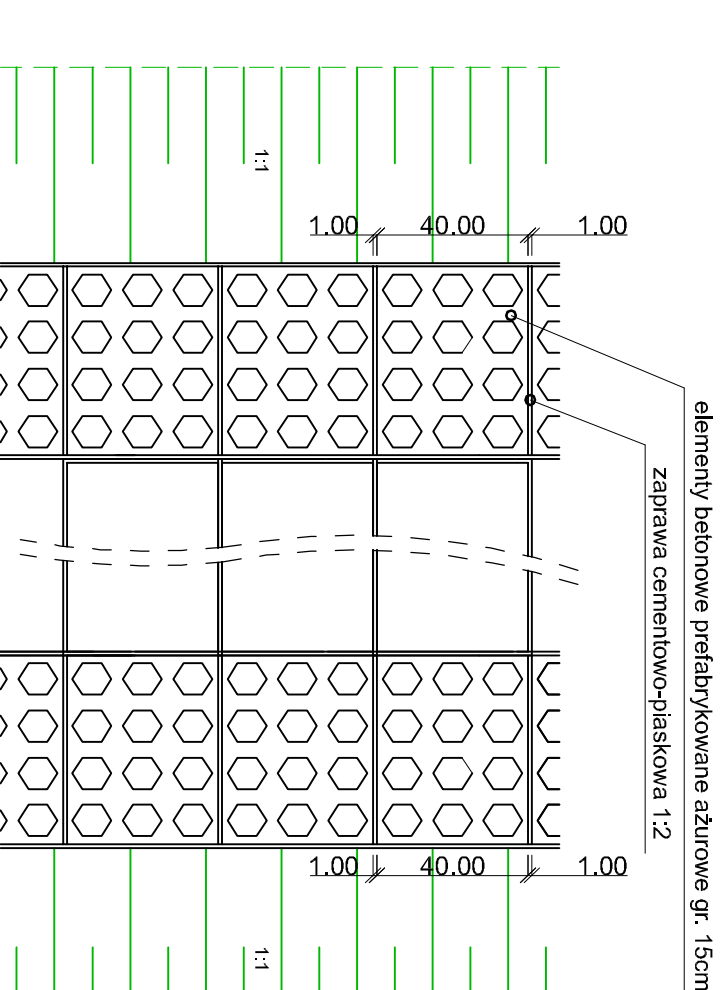

## SZCZEGÓŁ "E"

Plyta odciążająca z geokraty komórkowej zbrojonej prętami kompozytowymi i wypełniona betonem C16/20

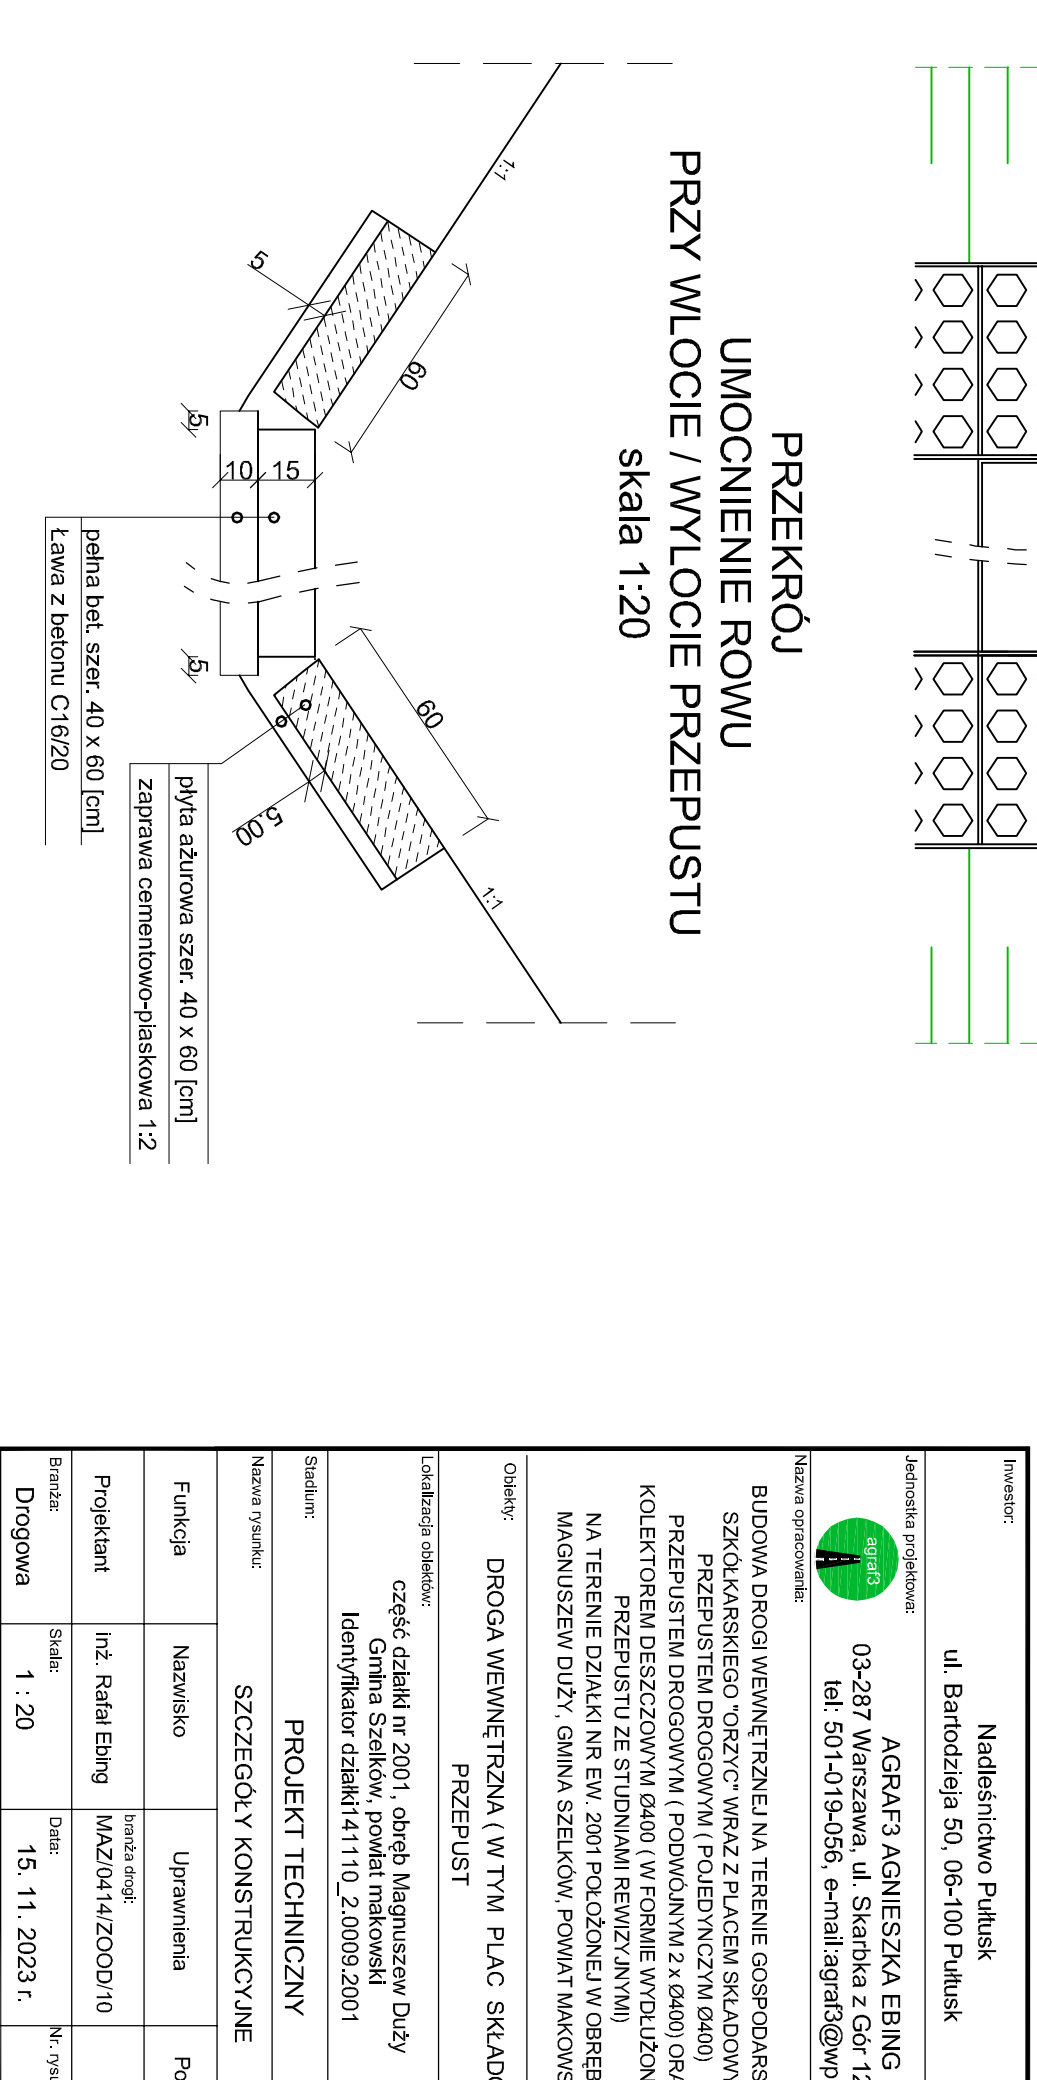[illegible]