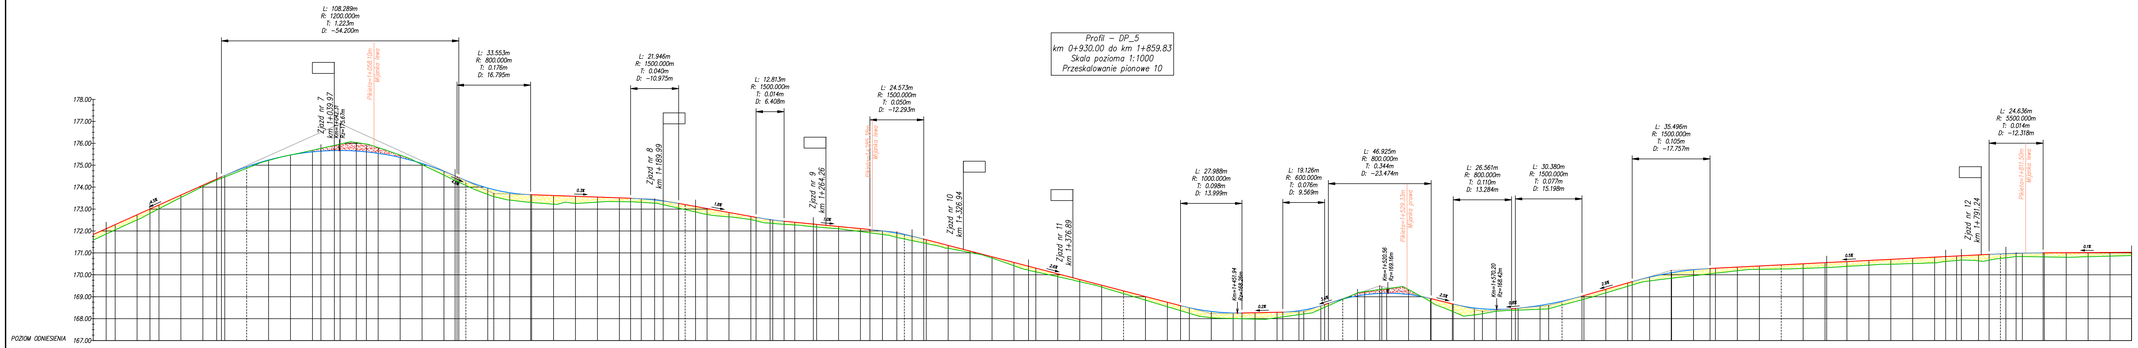

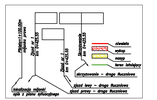

297x1175

JEDNOSTKA PROJEKTOWA:	CURSUS PROJEKT Marcin Ludwig ul. Sortowa 14, 44-171 Pawniowice tel. +48 602 555 633 NIP: 756-153-65-22 Regon: 241085395 www.cursusprojekt.pl mail: biuro@cursusprojekt.pl
INWESTOR:	NADLEŚNICTWO GOŚCIERADÓW ul. Fiskarni 10, 23-215 GOŚCIERADÓW tel./fax. +48 15 835-11-74 +48 15 835-11-02 www.gosciearadow.lublin.lasy.gov.pl e-mail: gosciearadow@lublin.lasy.gov.pl
LOKALIZACJA INWESTYCJI:	**NADLEŚNICTWO GOŚCIERADÓW, LEŚNICTWO DĄBROWA,** Województwo lubelskie, powiat kraśnicki, ewid. 060702_2 Gmina Gościeradów, obręb 0004 Gościeradów Folwark, dz. ewid. **401/10, 402, 403, 404,**
PRZEDSIĘWZIĘCIE:	**PRZEBUDOWA DROGI LEŚNEJ NR 5 W LEŚNICTWIE DĄBROWA**
STADIUM: PROJEKT WYKONAWCZY	BRANŻA: DROGOWA
NR PROJEKTU:	16/2-2021
PODSTAWA OPR.: UMOWA	TYTUŁ RYSUNKU: PROFILE PODŁUŻNE
NR RYS.	4.2
FUNKCJA:	IMIĘ, NAZWISKO: MGR INŻ. MARCIN LUDWIG
BRANŻA: DROGI	NR UPR.: SLK/0315/POOD/09
PODPIS:	SKALA: 1:100/1000
DATA: SIERPIEŃ 2021	