ROBOTY REMONTOWE POMIESZCZEŃ BUDYNKU POWIATOWEJ STACJI SANITARNO-EPIDEMIOLOGICZNEJ
SCHEMAT ROZMIESZCZENIA POMIESZCZEŃ - PARTER

ZAKRES ROBÓT REMONTOWYCH:

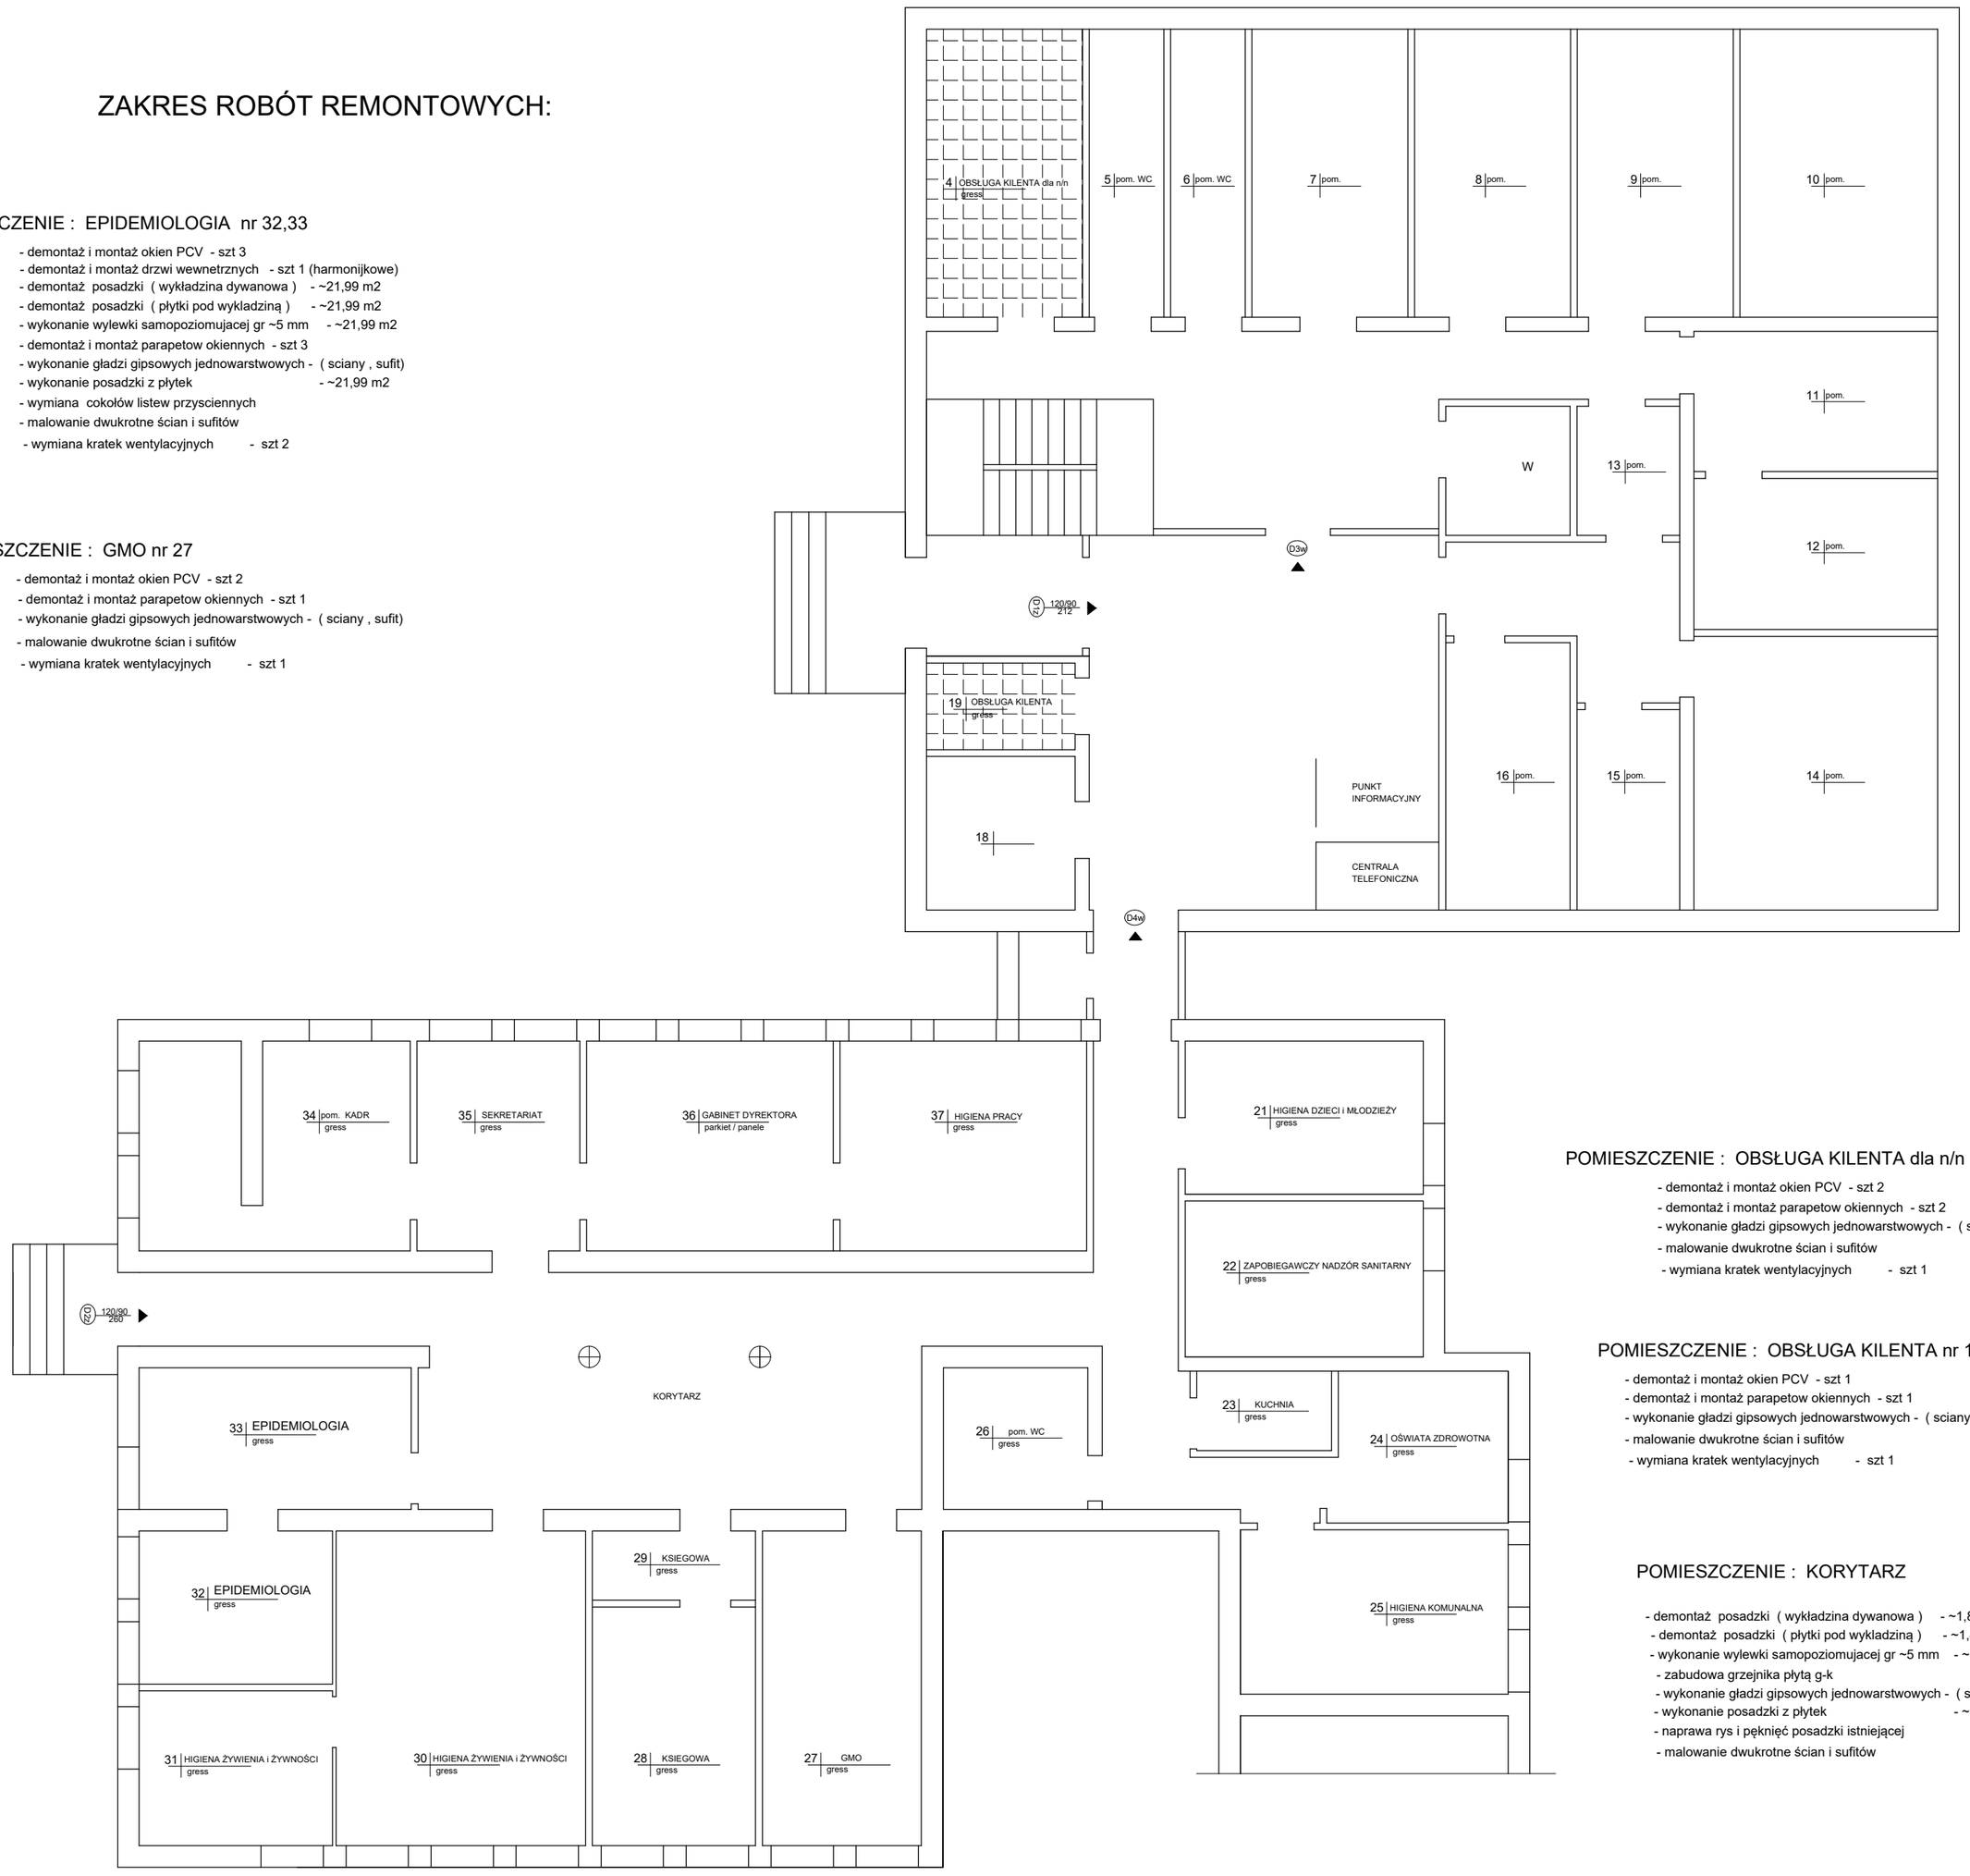

POMIESZCZENIE : EPIDEMIOLOGIA nr 32,33

- demontaż i montaż okien PCV - szt 3
- demontaż i montaż drzwi wewnetrznych - szt 1 (harmonijkowe)
- demontaż posadzki (wykładzina dywanowa) - ~21,99 m2
- demontaż posadzki (płytki pod wykladziną) - ~21,99 m2
- wykonanie wylewki samopoziomujacej gr ~5 mm - ~21,99 m2
- demontaż i montaż parapetow okiennych - szt 3
- wykonanie gładzi gipsowych jednowarstwowych - (sciany , sufit)
- wykonanie posadzki z płytek - ~21,99 m2
- wymiana cokołów listew przysciennych
- malowanie dwukrotne ścian i sufitów
- wymiana kratek wentylacyjnych - szt 2

POMIESZCZENIE : GMO nr 27

- demontaż i montaż okien PCV - szt 2
- demontaż i montaż parapetow okiennych - szt 1
- wykonanie gładzi gipsowych jednowarstwowych - (sciany , sufit)
- malowanie dwukrotne ścian i sufitów
- wymiana kratek wentylacyjnych - szt 1

POMIESZCZENIE : OBSŁUGA KILENTA dla n/n nr 4

- demontaż i montaż okien PCV - szt 2
- demontaż i montaż parapetow okiennych - szt 2
- wykonanie gładzi gipsowych jednowarstwowych - (sciany , sufit)
- malowanie dwukrotne ścian i sufitów
- wymiana kratek wentylacyjnych - szt 1

POMIESZCZENIE : OBSŁUGA KILENTA nr 19

- demontaż i montaż okien PCV - szt 1
- demontaż i montaż parapetow okiennych - szt 1
- wykonanie gładzi gipsowych jednowarstwowych - (sciany , sufit)
- malowanie dwukrotne ścian i sufitów
- wymiana kratek wentylacyjnych - szt 1

POMIESZCZENIE : KORYTARZ

- demontaż posadzki (wykładzina dywanowa) - ~1,87 m2
- demontaż posadzki (płytki pod wykladziną) - ~1,87 m2
- wykonanie wylewki samopoziomujacej gr ~5 mm - ~1,87 m2
- zabudowa grzejnika płytą g-k
- wykonanie gładzi gipsowych jednowarstwowych - (sciany , sufit)
- wykonanie posadzki z płytek - ~1,87 m2
- naprawa rys i pęknięć posadzki istniejącej
- malowanie dwukrotne ścian i sufitów

POMIESZCZENIE KADR nr 34

- demontaż i montaż okien PCV - szt 2
- demontaż i montaż drzwi wewnetrznych - szt 1
- demontaż posadzki (wykładzina dywanowa) - ~7,20 m2
- demontaż posadzki (płytki pod wykladziną) - ~7,20 m2
- wykonanie wylewki samopoziomujacej gr ~5 mm - ~7,20 m2
- demontaż i montaż parapetow okiennych - szt 2
- wykonanie gładzi gipsowych jednowarstwowych - (sciany , sufit)
- wykonanie posadzki z płytek - ~7,20 m2
- wymiana cokołów listew przysciennych
- malowanie dwukrotne ścian i sufitów
- wymiana kratek wentylacyjnych - szt 1

POMIESZCZENIE: ADMINISTRACJA:

- demontaż i montaż okien PCV - szt 1
- demontaż posadzki (wykładzina dywanowa) - ~10,60 m2
- demontaż posadzki (płytki pod wykladziną) - ~10,60 m2
- wykonanie wylewki samopoziomujacej gr ~5 mm - ~10,60 m2
- demontaż i montaż parapetow okiennych - szt 1
- wykonanie gładzi gipsowych jednowarstwowych - (sciany , sufit)
- wykonanie posadzki z płytek - ~10,60 m2
- wymiana cokołów listew przysciennych
- malowanie dwukrotne ścian i sufitów
- wymiana kratek wentylacyjnych - szt 1

POMIESZCZENIE: SEKRETARIAT nr 35

- demontaż i montaż okien PCV - szt 2
- demontaż posadzki (wykładzina dywanowa) - ~12,30 m2
- demontaż posadzki (płytki pod wykladziną) - ~12,30 m2
- wykonanie wylewki samopoziomujacej gr ~5 mm - ~12,30 m2
- demontaż i montaż parapetow okiennych - szt 2
- wykonanie gładzi gipsowych jednowarstwowych - (sciany , sufit)
- wykonanie posadzki z płytek - ~12,30 m2
- wymiana cokołów listew przysciennych
- malowanie dwukrotne ścian i sufitów
- wymiana kratek wentylacyjnych - szt 1

POMIESZCZENIE: GABINET DYREKTORA nr 36

- demontaż i montaż okien PCV - szt 3
- demontaż posadzki (deszczółki) - ~18,57 m2
- wykonanie wylewki samopoziomujacej gr ~5 mm - ~18,57 m2
- demontaż i montaż parapetow okiennych - szt 3
- wykonanie gładzi gipsowych jednowarstwowych - (sciany , sufit)
- wykonanie posadzki z deszczółek,lakierowanie - ~18,57 m2
- wymiana cokołów listew przysciennych
- malowanie dwukrotne ścian i sufitów
- wymiana kratek wentylacyjnych - szt 1

POMIESZCZENIE : HIGIENA PRACY nr 37

- demontaż i montaż okien PCV - szt 2

- demontaż posadzki (wykładzina dywanowa) - ~18,36 m2
- demontaż posadzki (płytki pod wykladziną) - ~18,36 m2
- wykonanie wylewki samopoziomujacej gr ~5 mm - ~18,36 m2
- demontaż i montaż parapetow okiennych - szt 2
- wykonanie gładzi gipsowych jednowarstwowych - (sciany , sufit)
- wykonanie posadzki z płytek - ~18,36 m2
- wymiana cokołów listew przysciennych
- malowanie dwukrotne ścian i sufitów
- wymiana kratek wentylacyjnych - szt 1

POMIESZCZENIE : HIGIENA DZIECI i MŁODZIEŻY nr 21

- demontaż i montaż okien PCV - szt 1
- demontaż i montaż drzwi wewnetrznych - szt 1
- demontaż posadzki (wykładzina dywanowa) - ~11,18 m2
- demontaż posadzki (płytki pod wykladziną) - ~11,18 m2
- wykonanie wylewki samopoziomujacej gr ~5 mm - ~11,18 m2
- demontaż i montaż parapetow okiennych - szt 1
- wykonanie gładzi gipsowych jednowarstwowych - (sciany , sufit)
- wykonanie posadzki z płytek - ~11,18 m2
- wymiana cokołów listew przysciennych
- malowanie dwukrotne ścian i sufitów
- wymiana kratek wentylacyjnych - szt 1

POMIESZCZENIE : ZAPOBIEGAWCZY NADZÓR SANITARNY nr 22

- demontaż i montaż okien PCV - szt 1
- demontaż i montaż drzwi wewnetrznych - szt 1
- demontaż posadzki (wykładzina dywanowa) - ~10,95 m2
- demontaż posadzki (płytki pod wykladziną) - ~10,95 m2
- wykonanie wylewki samopoziomujacej gr ~5 mm - ~10,95 m2
- demontaż i montaż parapetow okiennych - szt 1
- wykonanie gładzi gipsowych jednowarstwowych - (sciany , sufit)
- wykonanie posadzki z płytek - ~10,95 m2
- wymiana cokołów listew przysciennych
- malowanie dwukrotne ścian i sufitów
- wymiana kratek wentylacyjnych - szt 1

POMIESZCZENIE : KUCHNIA nr 23

- demontaż i montaż drzwi wewnetrznych - szt 1
- wykonanie gładzi gipsowych jednowarstwowych - (sciany , sufit)
- malowanie dwukrotne ścian i sufitów
- wymiana kratek wentylacyjnych - szt 1

POMIESZCZENIE : OŚWIATA ZDROWOTNA nr 24

- demontaż i montaż okien PCV - szt 1
- demontaż i montaż drzwi wewnetrznych - szt 1
- demontaż i montaż parapetow okiennych - szt 1
- wykonanie gładzi gipsowych jednowarstwowych - (sciany , sufit)
- malowanie dwukrotne ścian i sufitów
- wymiana kratek wentylacyjnych - szt 1

POMIESZCZENIE : HIGIENA KOMUNALNA nr 25

- demontaż i montaż okien PCV - szt 2
- demontaż i montaż drzwi wewnetrznych - szt 1
- demontaż posadzki (wykładzina dywanowa) - ~19,11 m2
- demontaż posadzki (płytki pod wykladziną) - ~19,11 m2
- wykonanie wylewki samopoziomujacej gr ~5 mm - ~19,11 m2
- demontaż i montaż parapetow okiennych - szt 2
- wykonanie gładzi gipsowych jednowarstwowych - (sciany , sufit)
- wykonanie posadzki z płytek - ~19,11 m2
- wymiana cokołów listew przysciennych
- malowanie dwukrotne ścian i sufitów
- wymiana kratek wentylacyjnych - szt 1

POMIESZCZENIE : KSIEGOWA nr 28, 29.

- demontaż i montaż okien PCV - szt 2
- demontaż ościeżnicy stalowej - szt 1
- demontaż posadzki (wykładzina dywanowa) - ~13,58 m2
- demontaż posadzki (płytki pod wykladziną) - ~13,58 m2
- wykonanie wylewki samopoziomujacej gr ~5 mm - ~13,58 m2
- demontaż i montaż parapetow okiennych - szt 2
- wykonanie gładzi gipsowych jednowarstwowych - (sciany , sufit)
- wykonanie posadzki z płytek - ~13,58 m2
- wymiana cokołów listew przysciennych
- malowanie dwukrotne ścian i sufitów
- wymiana kratek wentylacyjnych - szt 1

POMIESZCZENIE : HIGIENA ŻYWIENIA i ŻYWNOŚCI nr 30,31

- demontaż i montaż okien PCV - szt 5
- demontaż i montaż drzwi wewnetrznych - szt 1
- demontaż posadzki (wykładzina dywanowa) - ~32,16 m2
- demontaż posadzki (płytki pod wykladziną) - ~32,16 m2
- wykonanie wylewki samopoziomujacej gr ~5 mm - ~32,16 m2
- demontaż i montaż parapetow okiennych - szt 5
- wykonanie gładzi gipsowych jednowarstwowych - (sciany , sufit)
- wykonanie posadzki z płytek - ~32,16 m2
- wymiana cokołów listew przysciennych
- malowanie dwukrotne ścian i sufitów
- wymiana kratek wentylacyjnych - szt 2

ŚLUSARKA : wymiana ślusarki drzwiowej - wejście główne: D1z

- demontaż i montaż drzwi zewnętrzne - szt 1 (aluminiwe)

ŚLUSARKA : wymiana ślusarki drzwiowej - wejście do części niskiej: D2z

- demontaż i montaż drzwi zewnętrzne - szt 1 (aluminiwe)

ŚLUSARKA : wymiana ślusarki drzwiowej - dwuskrzydłowe szt-2: D3w,D4w.

- demontaż i montaż drzwi - szt 2 (aluminiwe , dwuskrzydłowe)

POMIESZCZENIE : główna tablica elektryczna:

- demontaż i montaż drzwi - szt 1 (dwuskrzydłowe)

ROBOTY DODATKOWE :

- modernizacja klimatyzacji - 8 kompletów
- modernizacja systemu telewizji dozorowej
- modernizacja oświetlenia (demontaż istn. opraw i montaż nowych opraw natynkowych LED)

Uwagi :

Stolarkę okienną , drzwiową zamawiać po uprzednich pomiarach na montażu rzeczywistych otworów w budynku swietle ościeży !!!!!!

MAR–BUD
Marek Kołodziej - Obsługa Inwestycyjna
37-450 Stalowa Wola
Al. J.Pawła II 13/2
kom. 0-501 780 056

zamawiający: .	POWIATOWA STACJA SANITARNO-EPIDEMIOLOGICZNA w TARNOBRZEGU.		nr zlecenia
obiekt:	WYKONANIE REMONTU POMIESZCZEŃ STACJI SANITARNO-EPIDEMIOLOGICZNEJ w TARNOBRZEGU		stadium: DB
tytuł rysunku:	Lokalizacja i zakres robót - rzut parteru		skala: 1:50
projektanci:	imię i nazwisko	podpis	branża: konstr.
projektował:	mgr inż. Marek Kołodziej nr upr. K-84/02		data: 07.2023
sprawdził			nr rys. I1