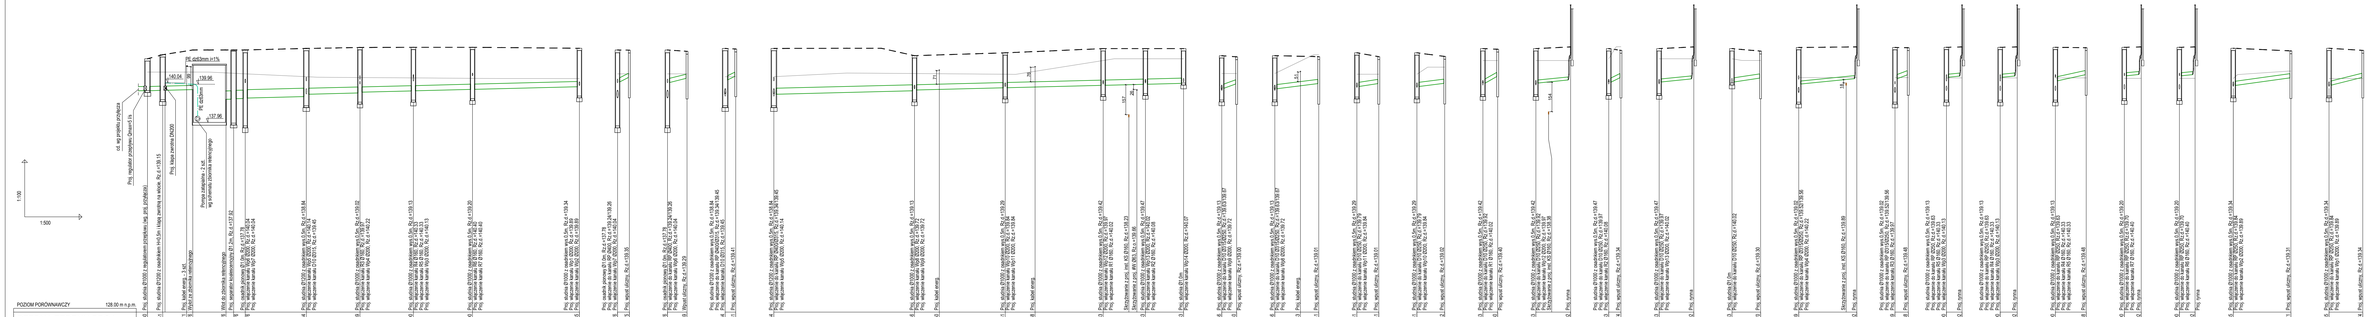

RYS. POGLĄDOWY WYKOPU

SCHEMAT PODŁĄCZENIA PODEJŚCIA POD RYNNĘ, SPUSTOWĄ

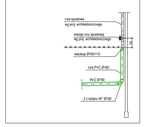

LEGENDA:

– zewnętrzna instalacja kanalizacji deszczowej z rur PVC 3W litych

BUDOWA JEDNOSTKI RATOWNICZO-GAŚNICZEJ W BAKI NATOKU WRAZ Z ZAGOSPODAROWANIEM TERENU, W TYM WORKIEM SPORTOWYM, A TAKŻE WEWNĘTRZNA INFRASTRUKTURA TECHNICZNA.

LOKALIZACJA:
ul. PLAŻOWA, NR EWID. DZ. 1249/22,
OBRĘB 0006 - BAKI NATOKU,
GMINA ZD - PRZEWYSZYSZKI,
IDENTYFIKATOR DZIAŁKI: 208101_1.0026.1249/22

PROJEKT WYKONAWCZY -
ZEWNĘTRZNE INSTALACJE SANITARNE

FAZA: PROJEKT WYKONAWCZY

SKALA:	1:100
DATA:	styczeń 2026
NR JOB:	2026-01

PROFIL ZEWNĘTRZNEJ INST. KANALIZACJI DESZCZOWEJ

SZ02

PROJEKTANT:	NR UPR:
mgr inż. Bartosz Sowa	WAM/0013/POOS/13

AIONI SIGNA SP. Z O.O.
ul. Grażyńskiego 13/15
14-500 Nowe Miasto
www.aioni.pl
biuro@aioni.pl
tel. 261 22 36 16