


# SCHEMAT OSADNIKA ZAWIESIN Os

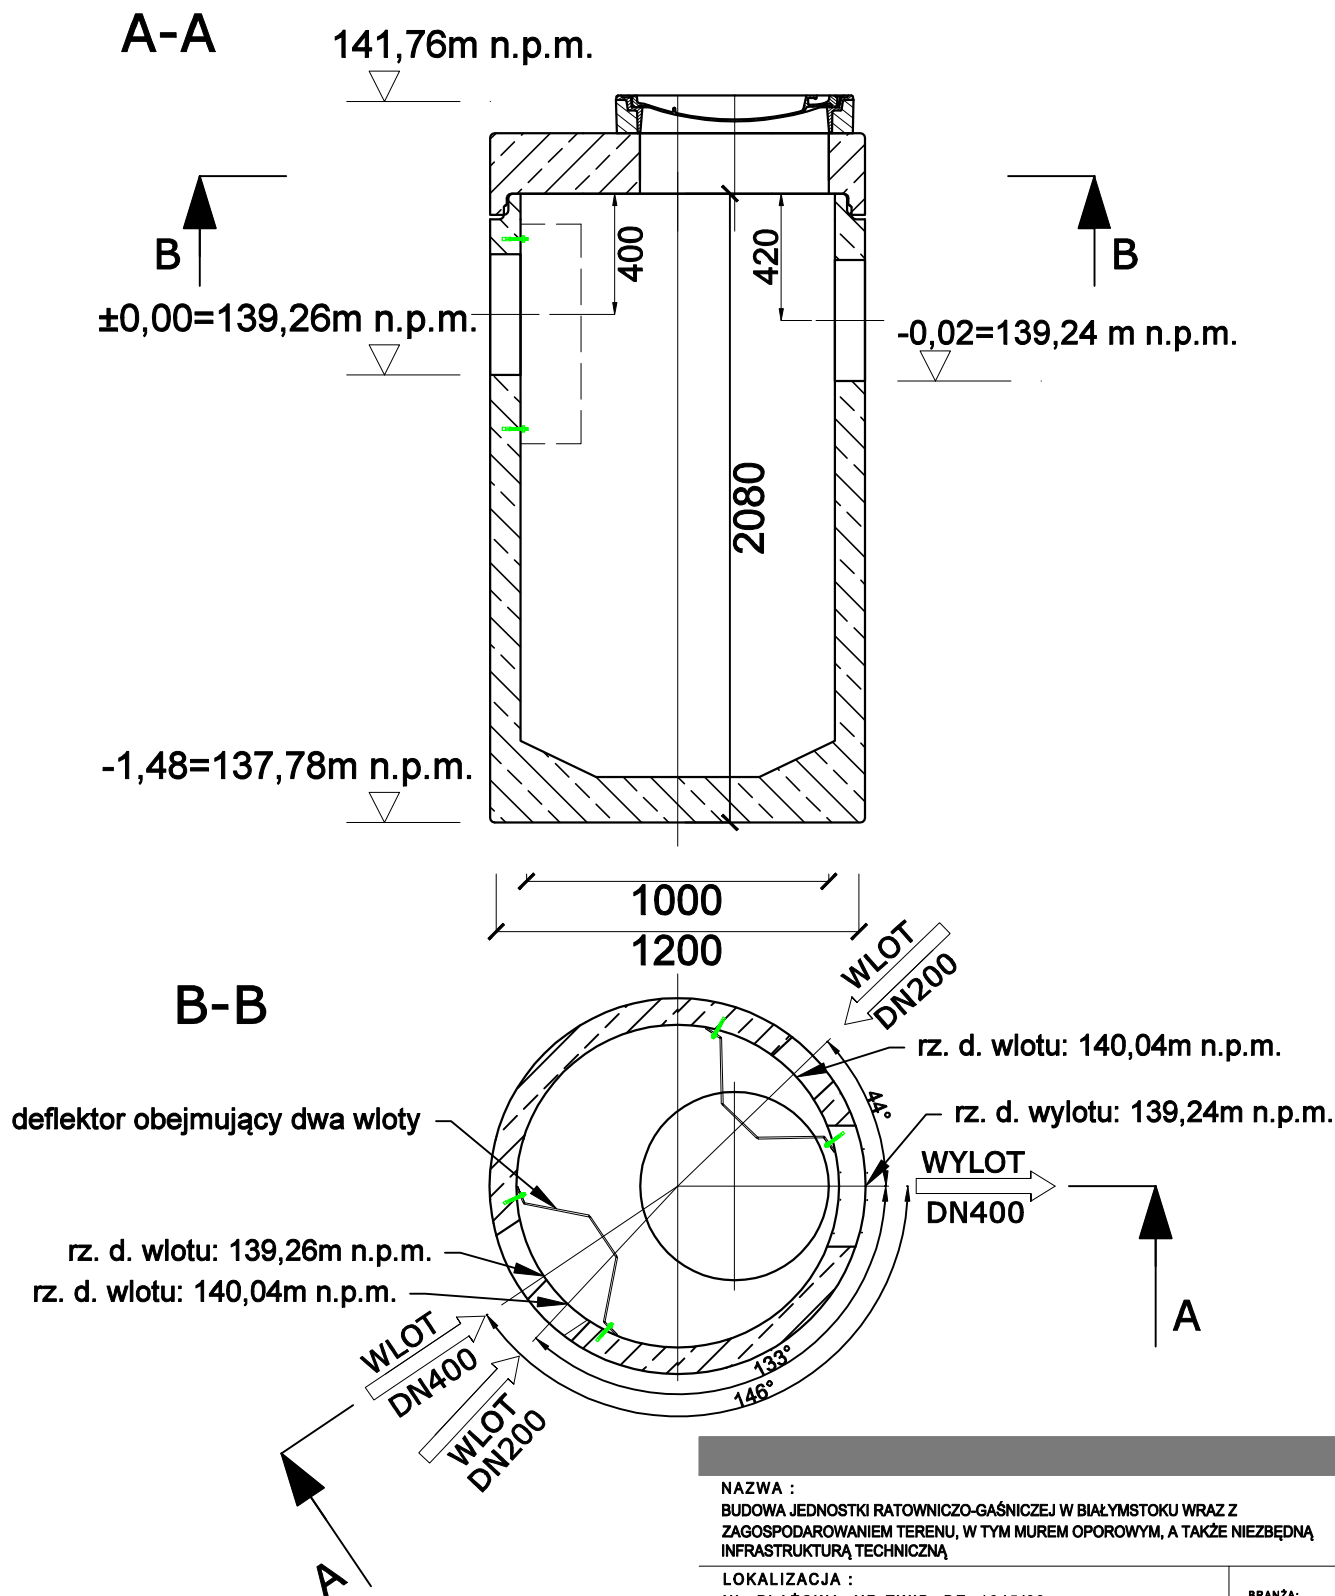

NAZWA :  
BUDOWA JEDNOSTKI RATOWNICZO-GAŚNICZEJ W BIAŁYMSTOKU WRAZ Z  
ZAGOSPODAROWANIEM TERENU, W TYM MUREM OPOROWYM, A TAKŻE NIEZBĘDĄ  
INFRASTRUKTURĄ TECHNICZNĄ

LOKALIZACJA :  
UL. PLAŻOWA, NR EWID. DZ. 1245/22,  
JEDN. EWID.: BIAŁYSTOK,  
OBREB: 20- PRZEMYSŁOWY  
IDENTYFIKATOR DZIAŁKI: 206101\_1.0020.1245/22

BRANŻA:  
sanitarna

DATA:  
27.06.2022

PROJEKT WYKONAWCZY -  
ZEWNĘTRZNE INSTALACJE SANITARNE

SKALA:  
1:---

RYSUNEK :  
SCHEMAT OSADNIKA ZAWIESIN Os

NR RYSUNKU:  
**SZ05**

PROJEKTANT: branża sanitarna  
mgr inż. Bartosz Sowa

nr upr.  
WAM/0131/POOS/13

**AIONI**

AIONI SP Z O.O.  
ul. Elektryczna 1/210/2  
15-080 Białystok

www.aloni.pl  
kicinski@aloni.pl  
tel. (85) 307 60 70